

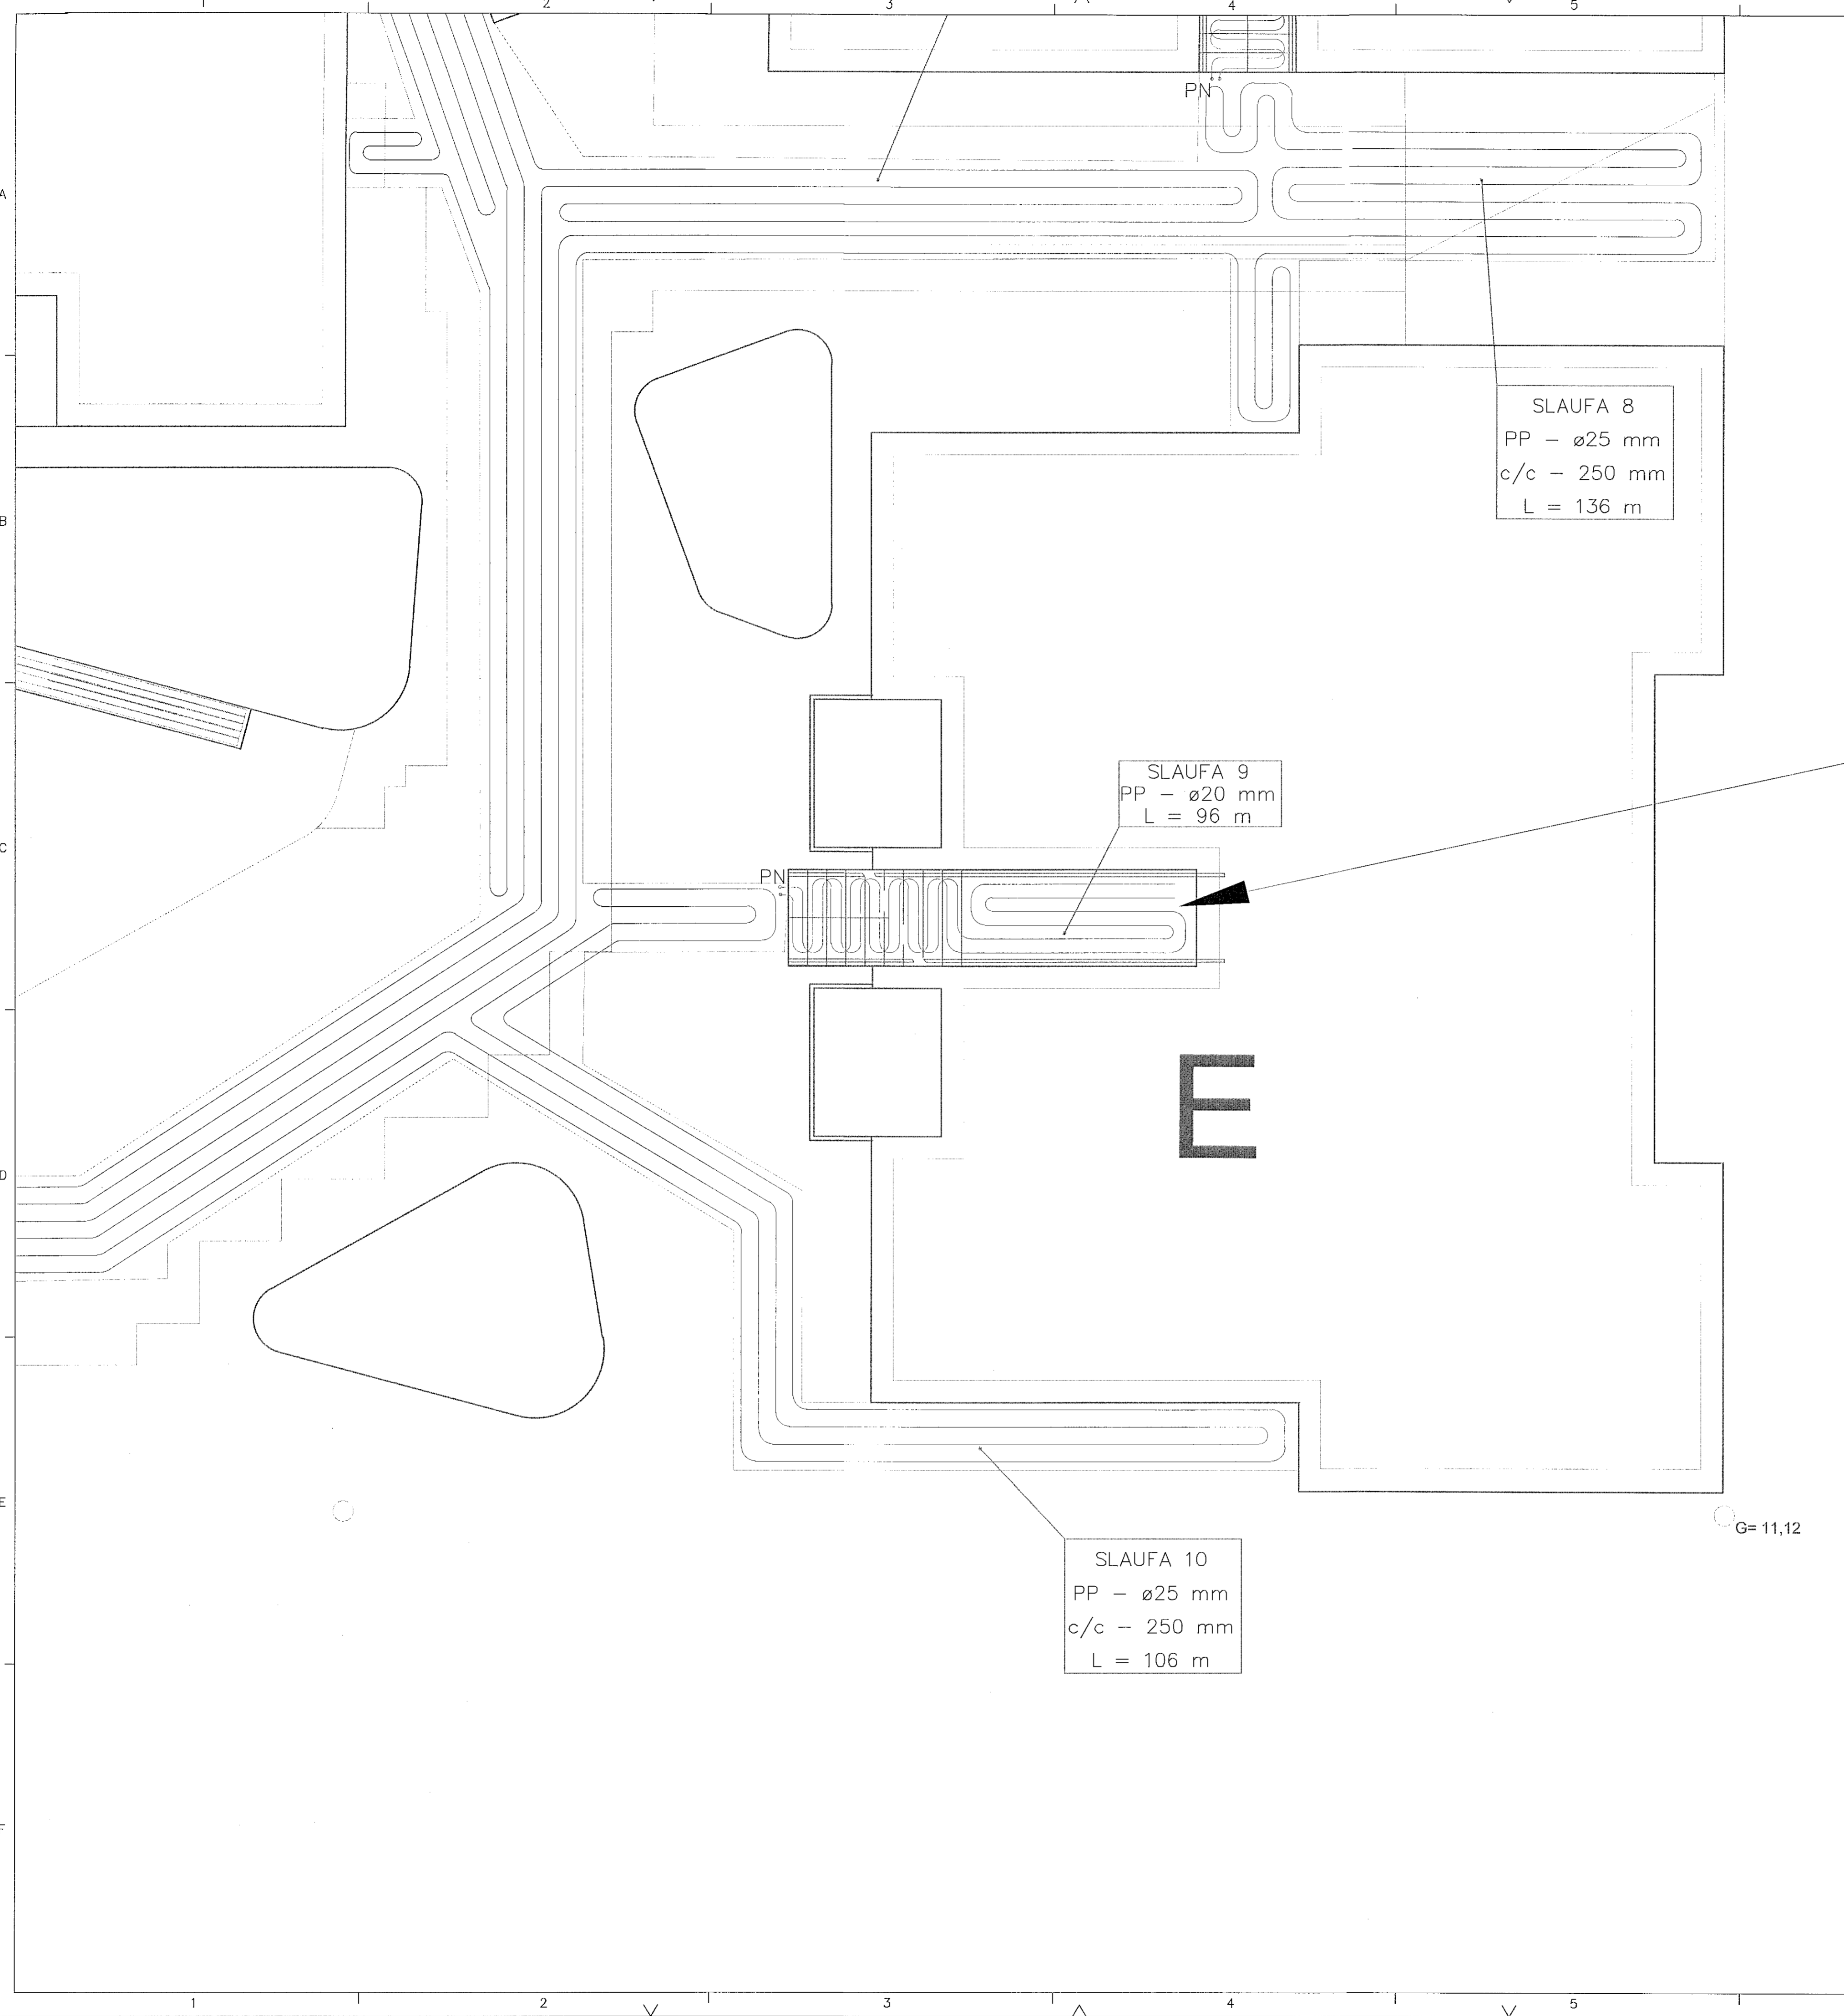


Þessa teikningu má hvorki fjölfalda né dreifa til þriðja aðila án okkar samþykks. Brot á höfundarétti varðar við. Þessi teikningu má hvorki fjölfalda né dreifa til þriðja aðila án okkar samþykks.

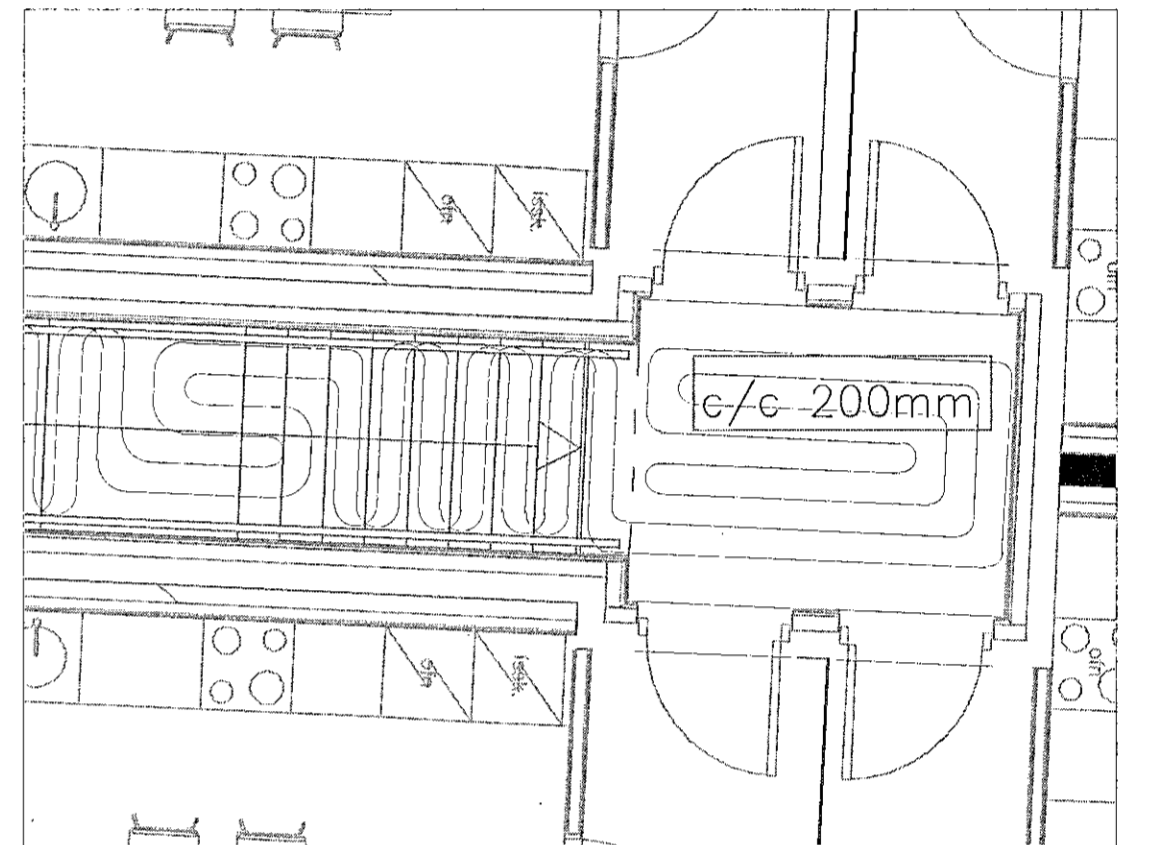


**Samþykkt þann**  
 11. jan. 2021  
 f.h. byggingarfulltrúans í Hafnarfirði  
 Hjálmar A. Jónsson  
 HVA

LYKILMYND:

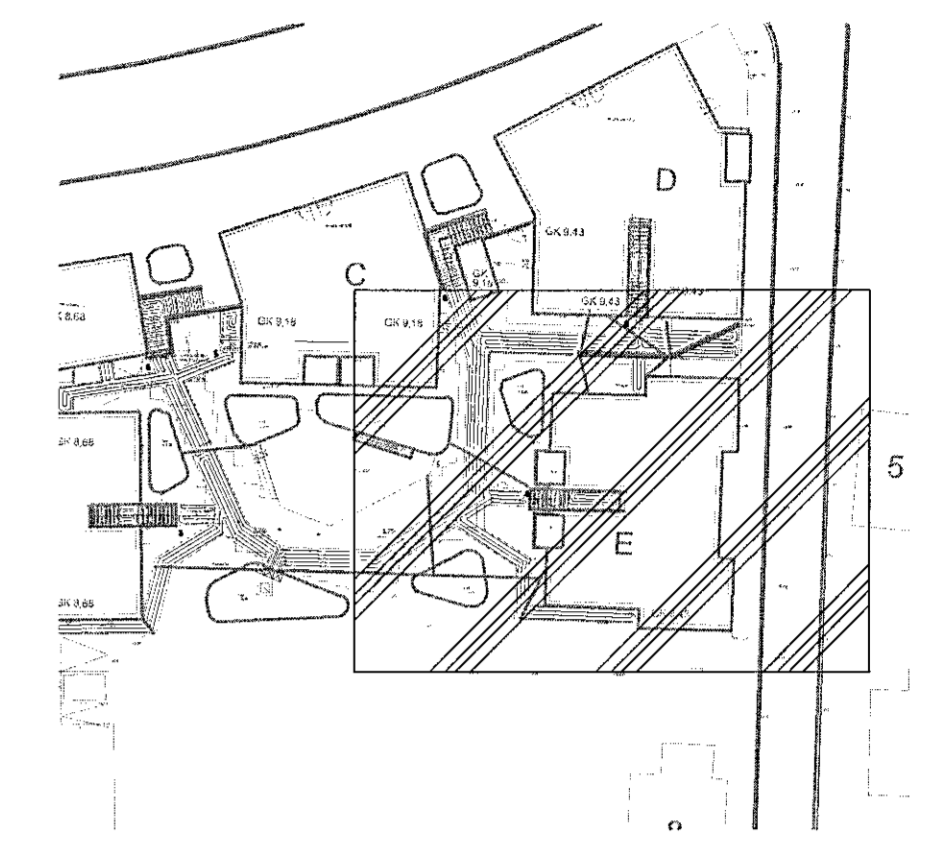

SKÝRINGAR  
 SJÁ TEIKNINGU P-300

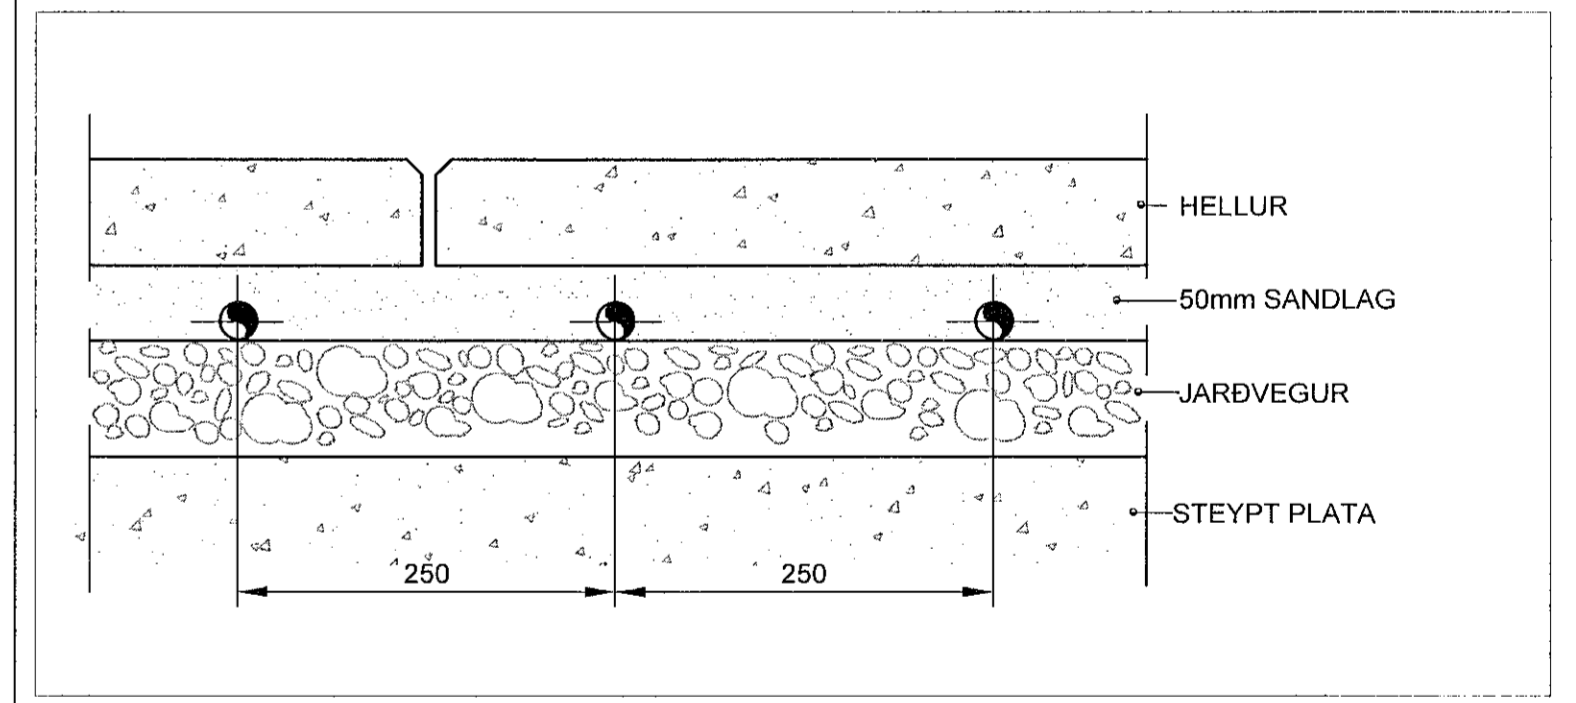

Br.	Dags.	Edli breytingar	Br.	YY.	Samþ.
DAGS. UNDIRSKRIFTAR	3/11/22	HEIBARJÓNSSON - 220957-4039			
DAGS. UNDIRSKRIFTAR	3/11/22	HÖNNUNÁRSTJÓRI KRISTJÁN ÖRN KIARTANSSON - 040176-4979			
BYGGT Á ADALUPPDRATTUM - DAGS: 16.09.2021					
Mkv.	1:50	Heiðar Jónsson Byggingaáskrifningur BS e. Lögfróður lagnahönnuður	LÆKJARGATA 2		
Vörpun		<b>Varmbodi</b> Substrætun: 10 210 Garðabær S 8936900 heidar@varmbodi.is tlf.630719-1270	220 HAFNARFJÖRÐUR GRUNNMYND 1.HÆÐ SNJÖBRÆDLSLULAGNIR		
Hannað	Teiknað	Yfirfarið	Samþykkt	Dags.	Teikn. nr.
GÁ	GÁ	HJ	HJ	23.11.2021	P-342
					Verk nr. 3.220.001 Blað nr. B1