


LYKILMYND:

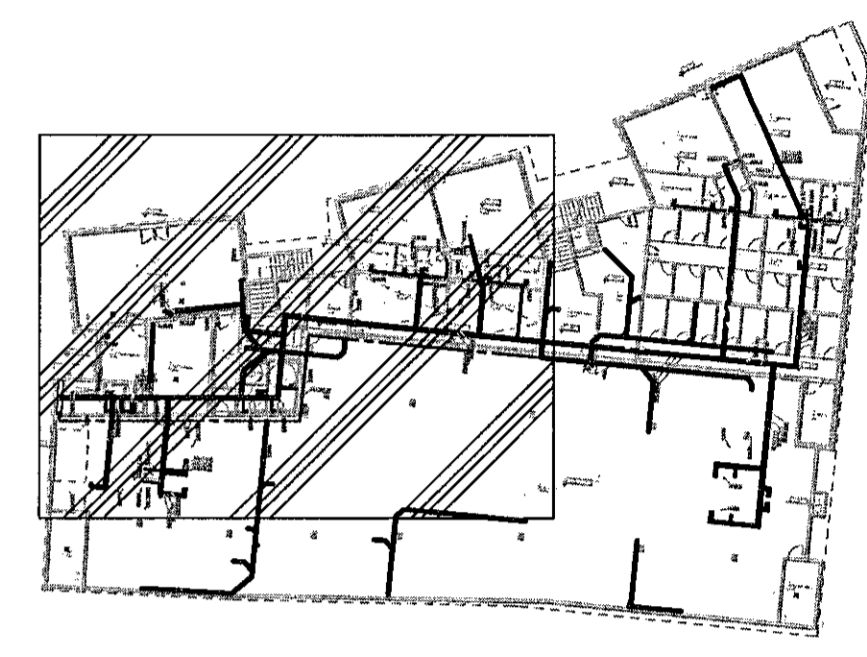


SKÝRINGAR:

ALLAR ÖMERKTAR LAGNIR ERU Ø16 PEX-A RÖR Í RÖR PÍPUR SJÁ AÐRAR SKÝRINGAR Á P-300

ALLSTADAR ÞAR SEM LAGNIR FARA UPP HÆÐIR
KEMUR STOPPLIKI OG TÆMINGU Á HEITT OG KALT VATN
STILLILOKI OG HITAMELIR Á ALLAR HRINGRÁSIR

Þessa teikningu má hvarfa, fjölfalda né dreifa til þriðja aðila án ekkar samþykks. Brot 6 höfundaréttis varðar nr. 169.
Þessa teikningu má hvarfa, fjölfalda né dreifa til þriðja aðila án ekkar samþykks.

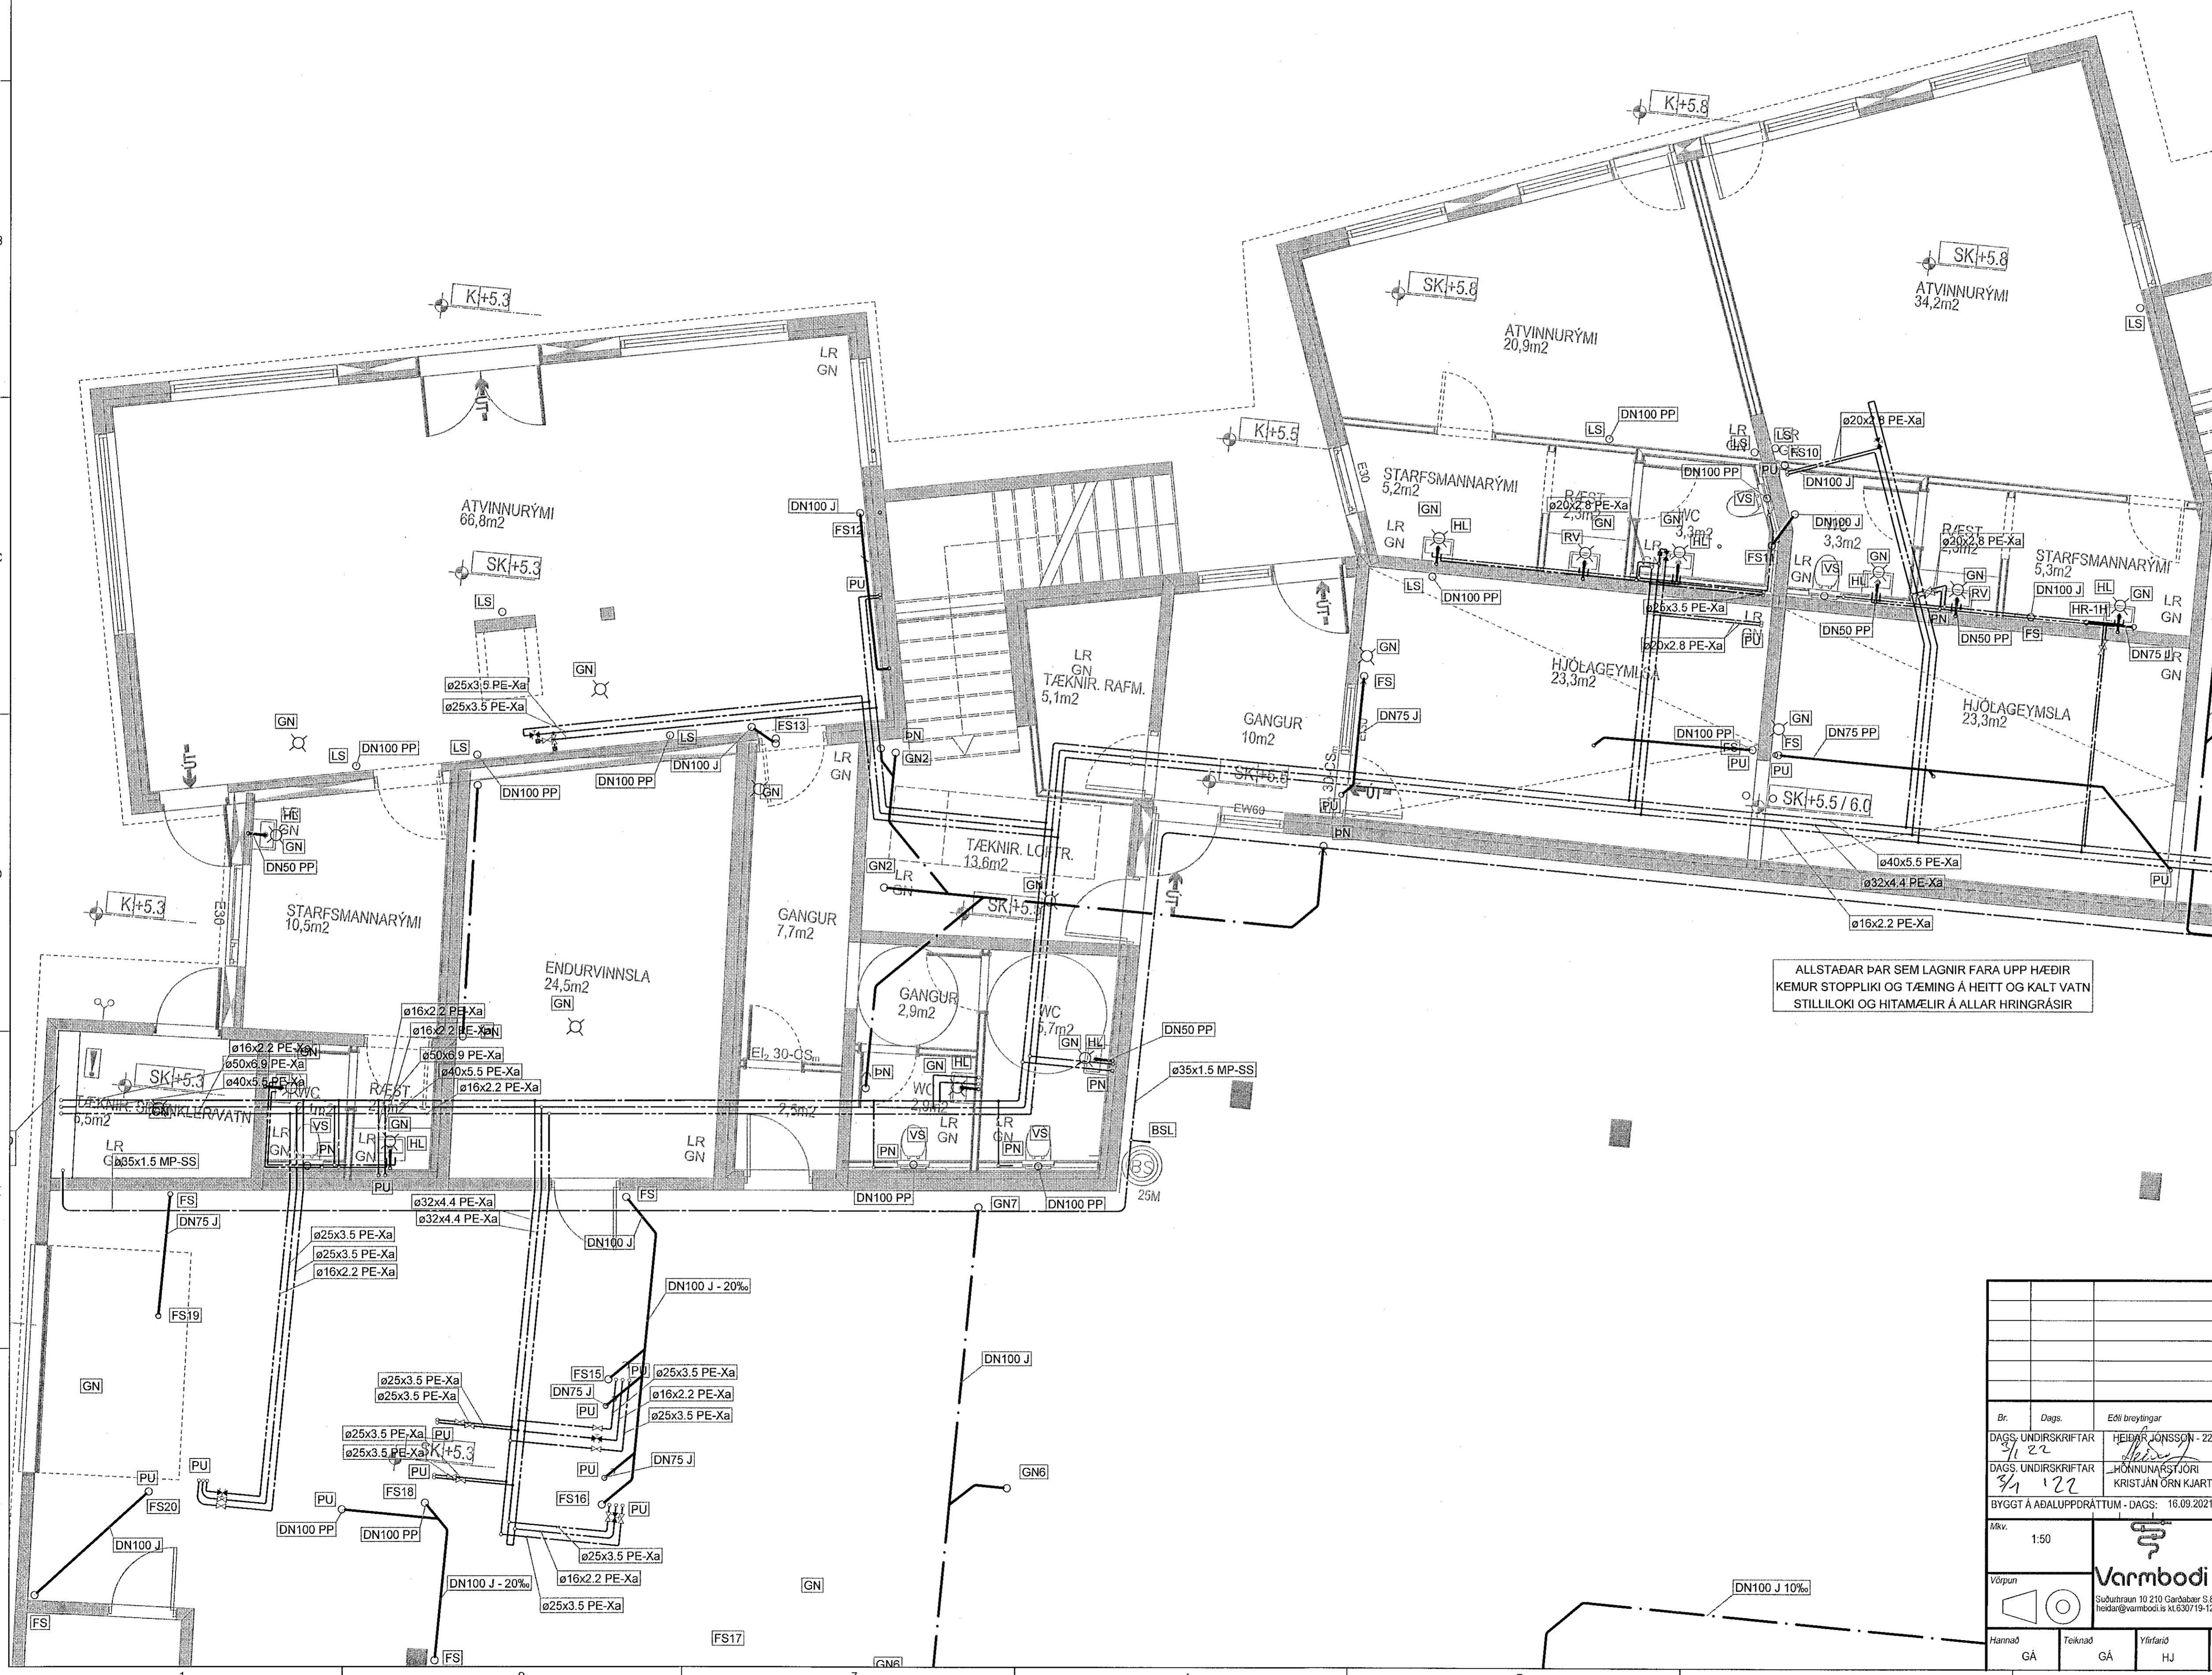

Br.	Dags.	Eðli broytingar	Br.	Yf.	Samþ.
DAGS-UNDIRSKRIFTAR	7/22	HEIÐAR JÓNSSON - 220957-4039			
DAGS-UNDIRSKRIFTAR	3/122	ÞÓRVALDUR ÞÓRVALDSSON - 040176-4979			
BYGGT Á AÐALUPPRÁTTUM - DAGS: 16.09.2021					
Máv.	1:50	Heiðar Jónsson Byggingafræðingur B.S.c. Lögfróður launahöfnunur	LÆKJARGATA 2		
Vöpun		Stuðultraun 10 210 Gæðubær S 8396900 Hesla@varmbodi.is AL630719-1219	220 - HAFNARFJÖRÐUR GRUNNMÝND HREINLÆTISLAGNIR 1 H/ÆD		
Hamrad	GÁ	Teknad	GÁ	Yfirfard	HJ
				Samþykkt	HJ
				Dags.	29.11.2021
				Teikn. nr.	P - 202
				Verk nr.	3.220.001
				Blad nr.	B1