



LYKILMYND:

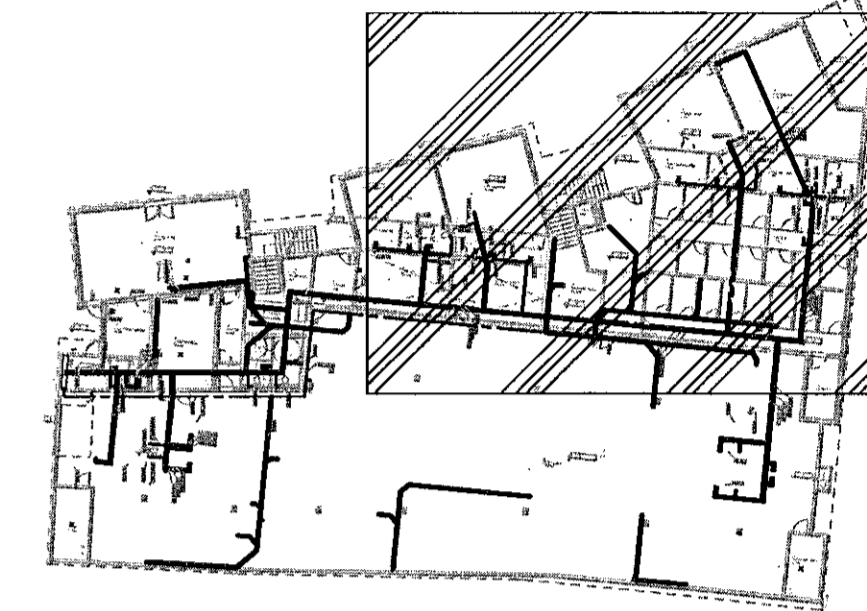

SKÝRINGAR:

ALLAR ÓMERKTAR LAGNIR ERU Ø16 PEX-A RÖR Í RÖR PÍPUR
SJÁ AÐRAR SKÝRINGAR Á P-300

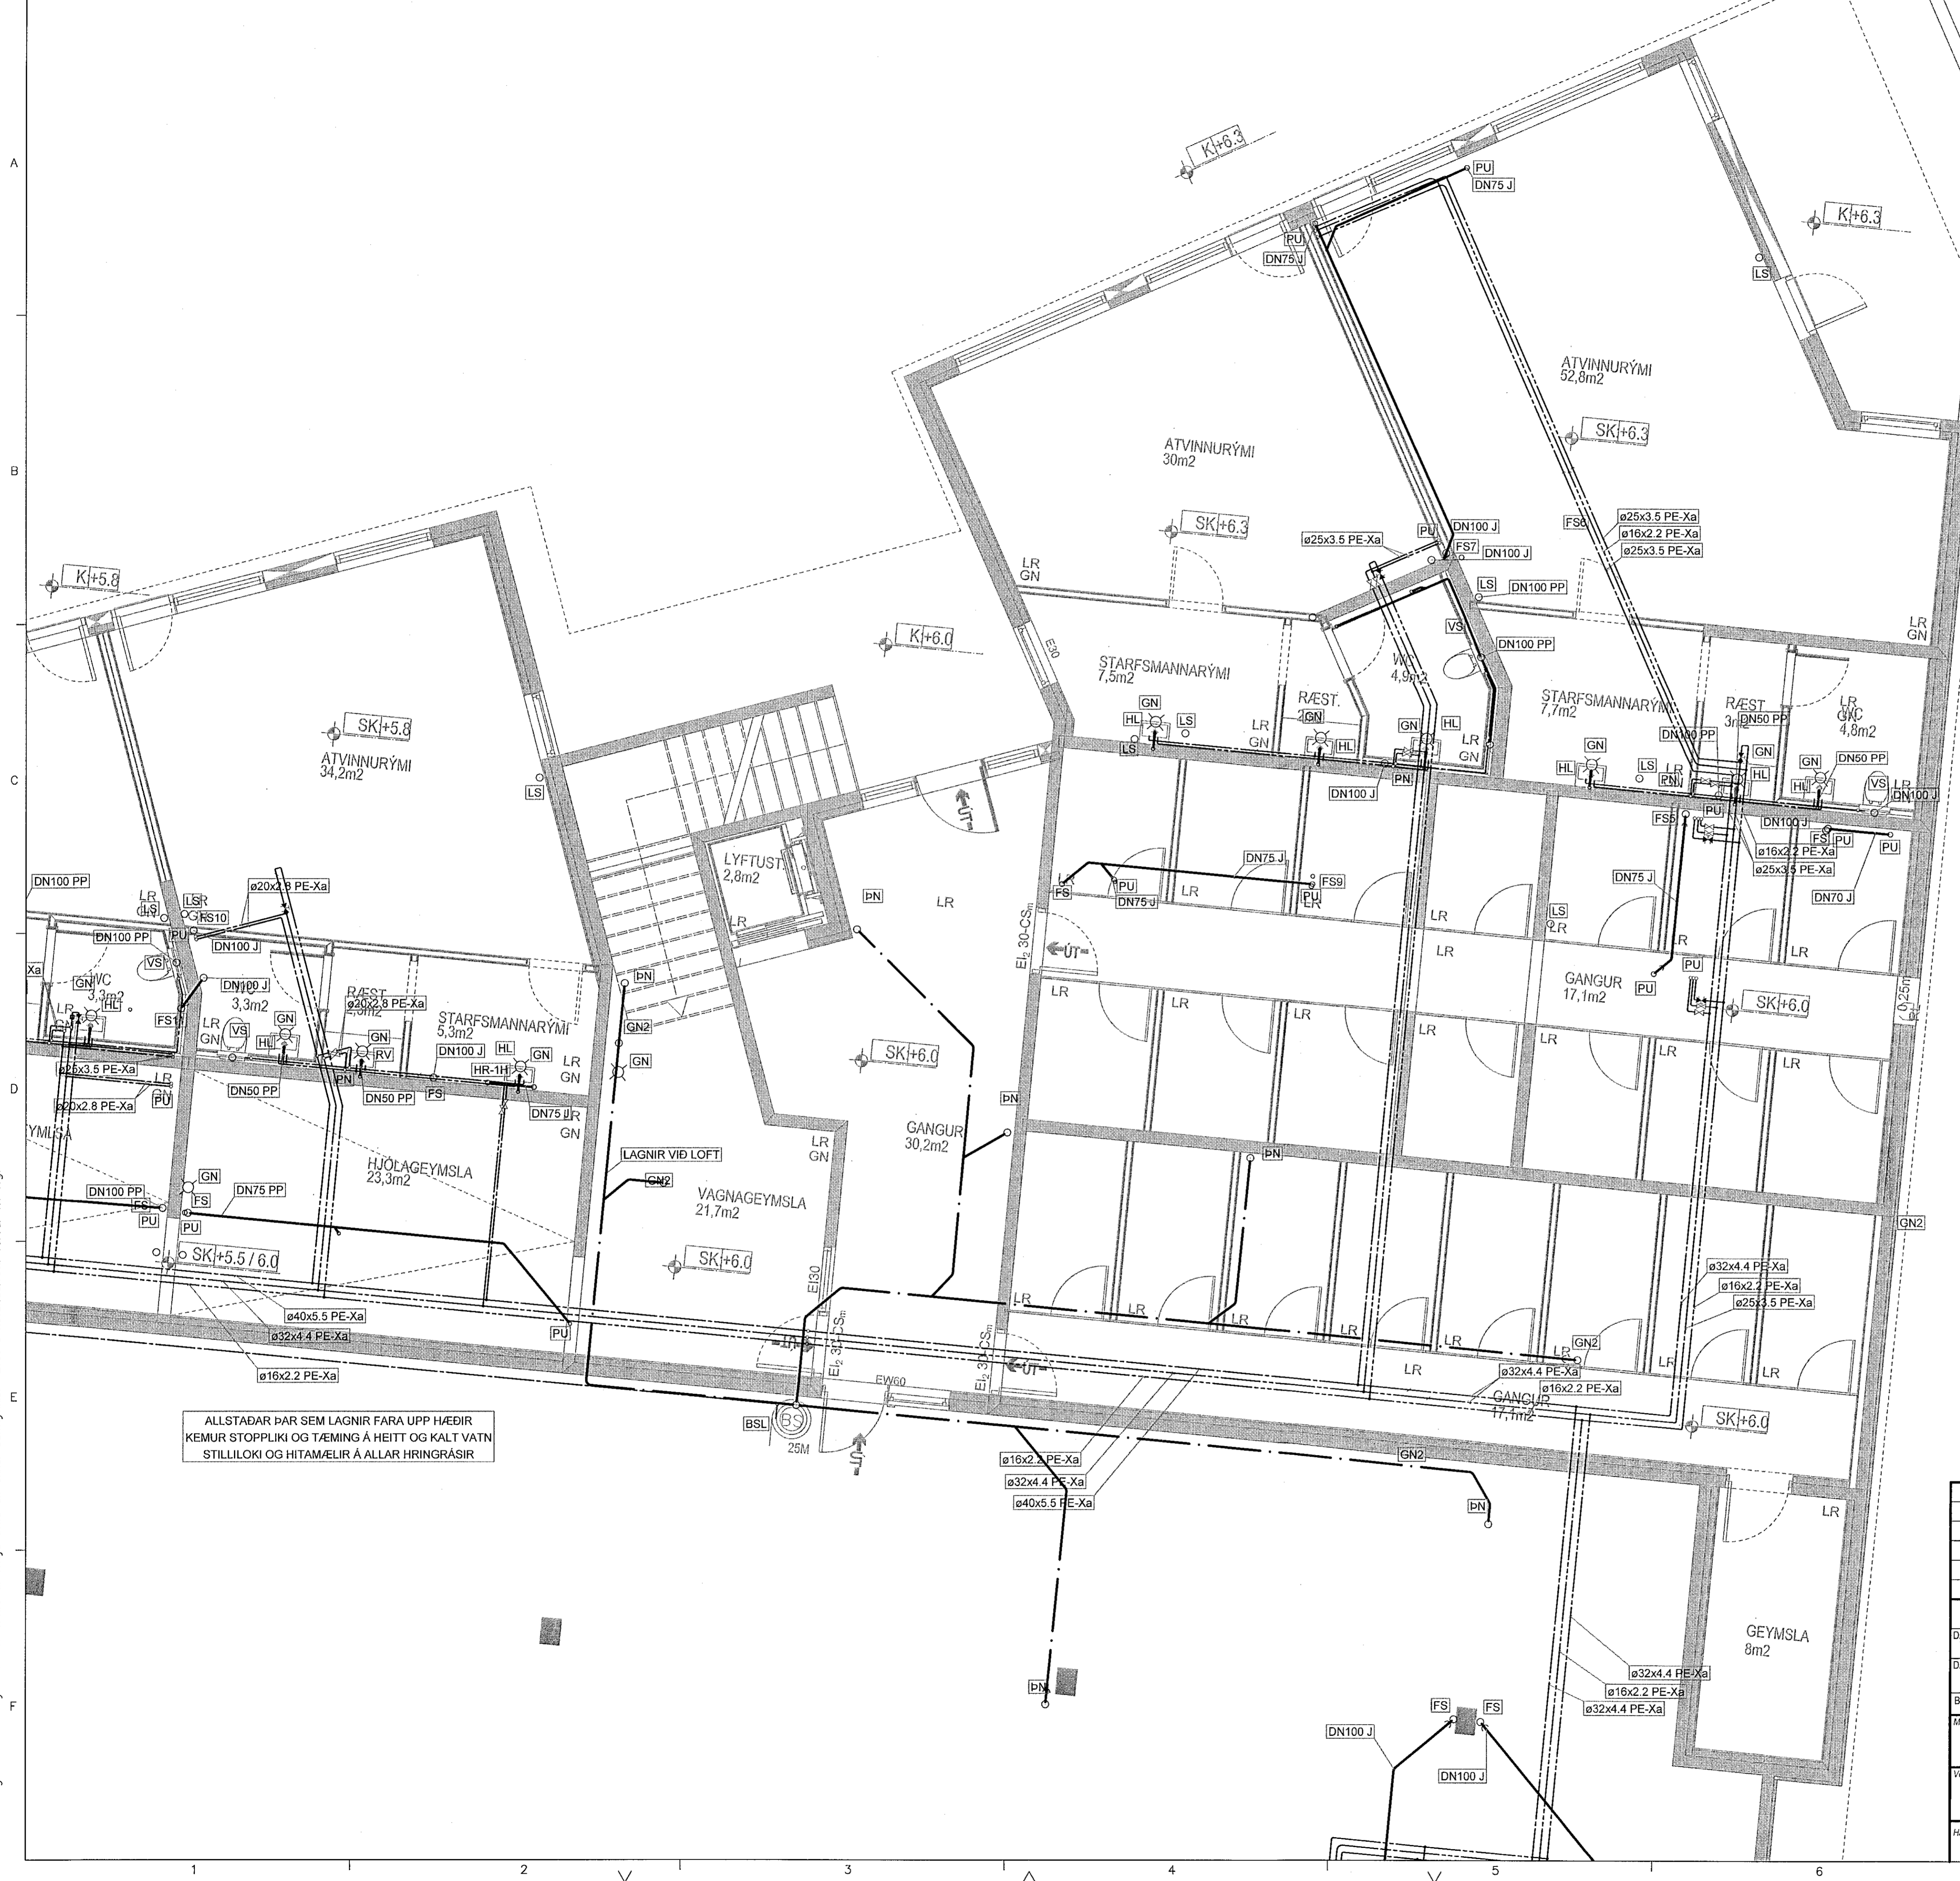

ALLSTADAR ÞAR SEM LAGNIR FARA UPP HÆDIR
KEMUR STOPPLIKI OG TÆMING Á HEITT OG KALT VATN
STILLILOKI OG HITAMÆLIR Á ALLAR HRINGRÁSIR

Br.	Dags	Eðli breytingar	Br.	Yf.	Samþ.
DAGS. UNDRISKRIFTAR	3/12	HEIDAR JÓNSSON - 220957-4039			
DAGS. UNDRISKRIFTAR	3/12	HÖNNUNARSTJÓRI KRISTJAN ÖRN KJARTANSSON - 040176-4979			
BYGGT Á AÐALUPPRÁTTUM - DAGS: 16.09.2021					
Mkv.	1:50	Heidar Jónsson Byggingateknifulltrúdur BS.c Lögjafur lagrannsóknur	LÆKJARGATA 2		
Vörpun		Varmbodi Suðurláun 10 210 Garðabær S.8936900 heidar@varmbodi.is hl.630719-1270	220 - HAFNARFJÖRÐUR GRUNNMYND HREINLÆTISLAGNIR 1 HÆÐ		
Hannað	GÁ	Teiknað	GÁ	Yfirfarið	HJ
		Samþykkt	HJ	Dags.	29.11.2021
		Teikn. nr.	P - 203	Verk nr.	3.220.001
		Blað nr.	B1		

Þessa teikningu má hvorki fjálfálda né dreifa til þriðja aðila án aukar samþykkinga. Brot á höfundarrétti varfar við lög.