




Samþykkt þann  
11. jan. 2021  
f.h. byggingarfulltrúans í Hafnarfrétt  
Hjalmar A. Jónsson  
1-1A3

LYKILMYND:

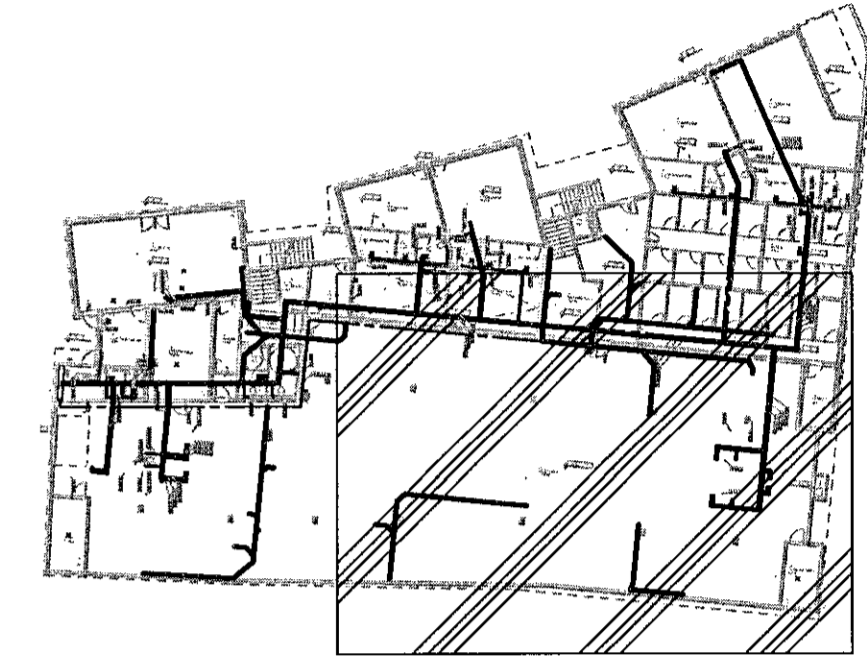

SKÝRINGAR:

ALLAR ÖMERKTAR LAGNIR ERU Ø16 PEX-A RÖR Í RÖR PÍPUR SJÁ AÐRAR SKÝRINGAR Á P-300

Þessa teikningu má hvorki fjálfáða né dreifa til þriðja aðila án auknar samþykkingar. Brot á höfundaréttti varfar w/ ílg.

|  |         |   |          |   |           |
|--|---------|---|----------|---|-----------|
| Br.                                      | Dags.   | Eðli breytingar   | Br.      | Yf.   | Samþ.     |
| DAGS. UNDIRSKRIFTAR                      | 21.12   | HEIÐAR JÓNSSON - 220957-4039  |          |   |           |
| DAGS. UNDIRSKRIFTAR                      | 21.12   | HÖNNUNARSTJÓRI<br>KRISTJÁN ÖRN KIARTANSSON - 040176-4979                  |          |   |           |
| BYGGT Á AÐALUPPRÁTTUM - DAGS: 16.09.2021 |         |   |          |   |           |
| Mkv.                                     | 1:50    | Heiðar Jónsson<br>Byggingarfulltrúandráttur BS<br>Lögfréttur lagnaðsmáður |          | <b>LÆKJARGATA 2</b><br>220 - HAFNARFJÖRÐUR<br>GRUNNMYND<br>HREINLÆTISLAGNIR 1 HÆÐ |           |
| Flannd                                   | Teiknad | Yfirfarid   | Samþykkt | Dags.   | Verk nr.  |
| GÁ                                       | GÁ      | HJ  | HJ       | 29.11.2021  | 3.220.001 |
|  |         |   |          | Blað nr.  | B1        |