



Þessa teikningu með hvorki fjálfalda né dreifa til þriðja aðila án okkar samþykkingar. Brot & höfundaréttir varðar vi? lög.

Samþykkt þann
11. jan. 2021
E.þ. byggingarfulltrúans í Hafnarfirði
Hjálmar A. Jónsson
1-1-3

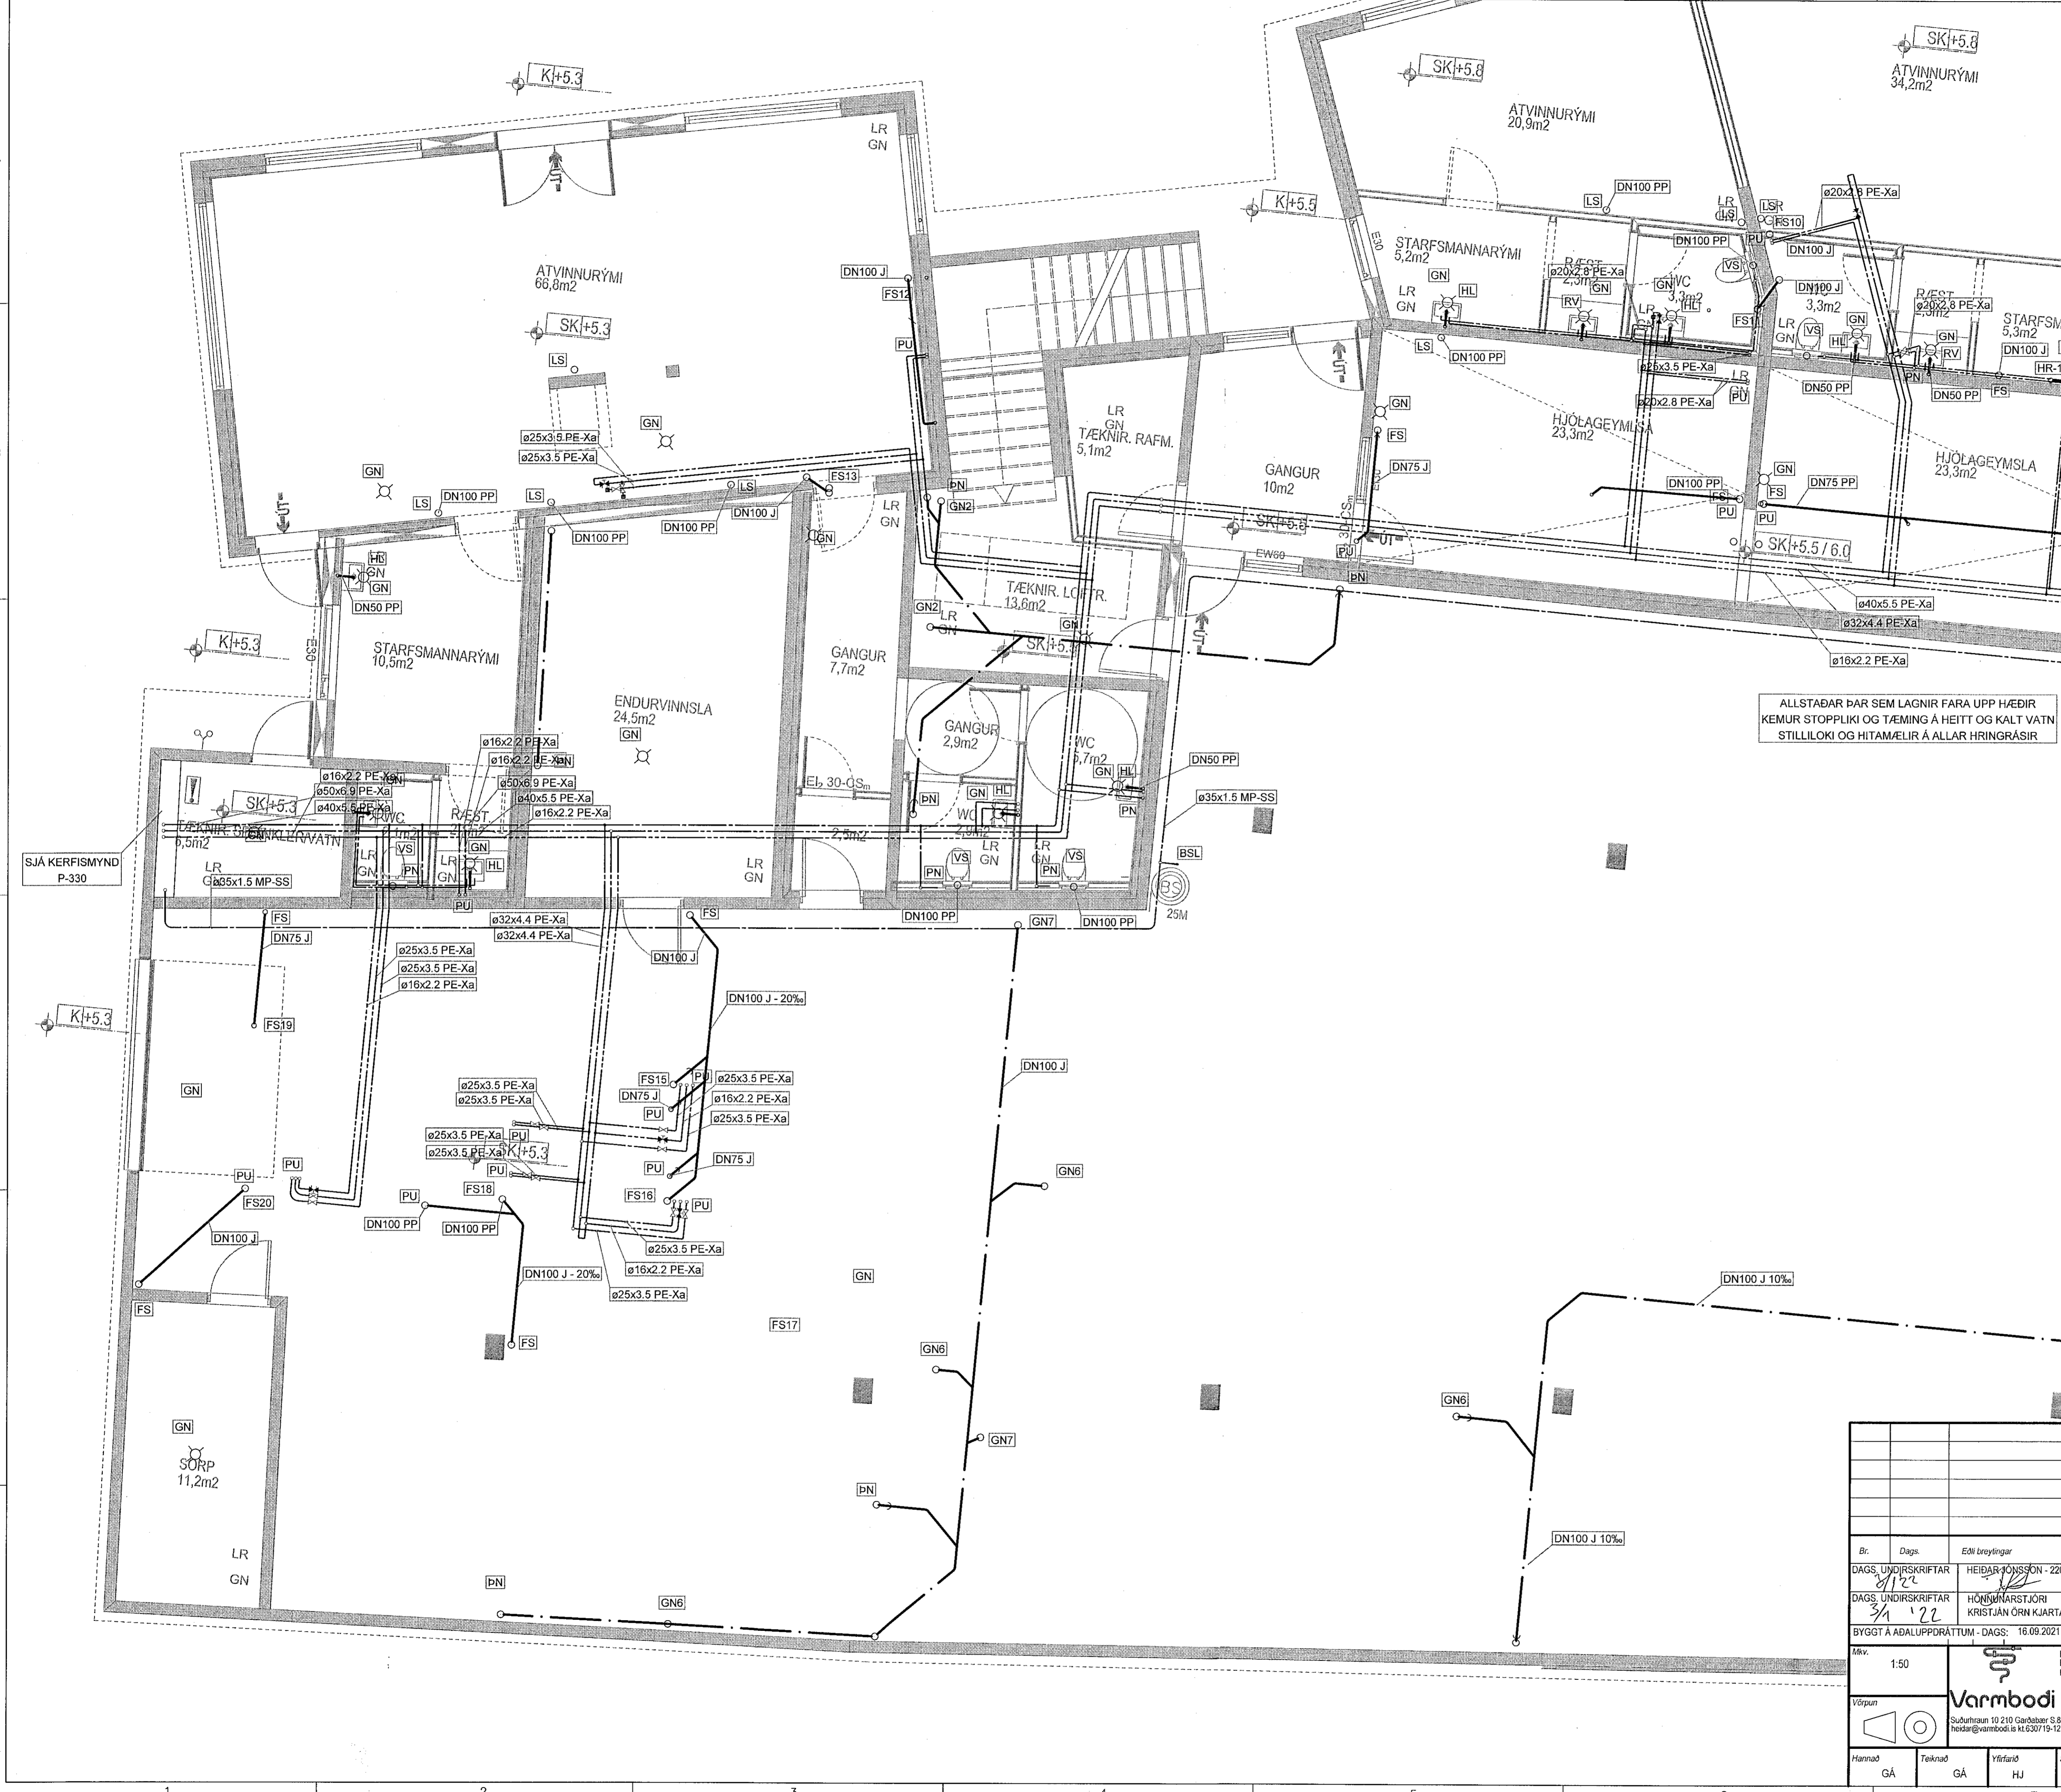

ALLSTAÐAR ÞAR SEM LAGNIR FARA UPP HÆDIR
KEMUR STOPPLIKI OG TÆMING Á HEITT OG KALT VATN
STILLILOKI OG HITAMÆLIR Á ALLAR HRINGRÁSIR

LYKILMYND:

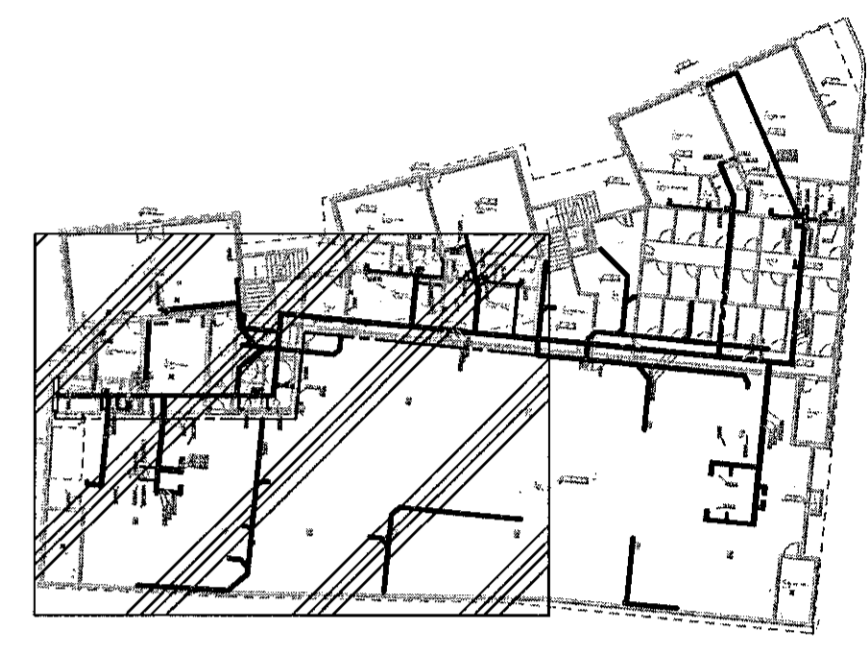

SKÝRINGAR:
ALLAR ÓMÉRKTAR LAGNIR ERU ø16 PEX-A RÖR Í RÖR PÍPUR
SJÁ AÐRAR SKÝRINGAR Á P-300

Br.	Dags.	Edli breytingar	Br.	Yf.	Samþ.
DAGS. UNDIRSKRIFTAR	HEIDAR JÓNSSON - 220957-4039				
DAGS. UNDIRSKRIFTAR	HÖNNUNARSTJÓRI KRISTJAN ÖRN KJARTANSSON - 040176-4979				
BYGGT Á AÐALUPPRÁTTUM - DAGS: 16.09.2021					
Máv.	1:50	Heiðar Jónsson Byggingateknifráðingur BSc Löggeður lagnahönnuður	LÆKJARGATA 2		
Yörpum		Varmbodi Suðurlausn 10 210 Garðabær S 8936900 heild@varmbodi.is K 520715-1210	220 - HAFNARFJÖRÐUR GRUNNMÝND HREINLÆTISLAGNIR 1 HÆÐ		
Hannaf.	GÁ	Teiknað	GÁ	Yfirfarið	HJ
		Samþykkt	HJ	Dags.	29.11.2021
		Teikn. nr.		Verk nr.	3.220.001
				Blad nr.	B1
					P - 205