


Samþykkt þann
 11. jan. 2021
 F.h. byggingarfulltrúans í Hafnarföð
 Hjálmar A. Jónsson
 1-173

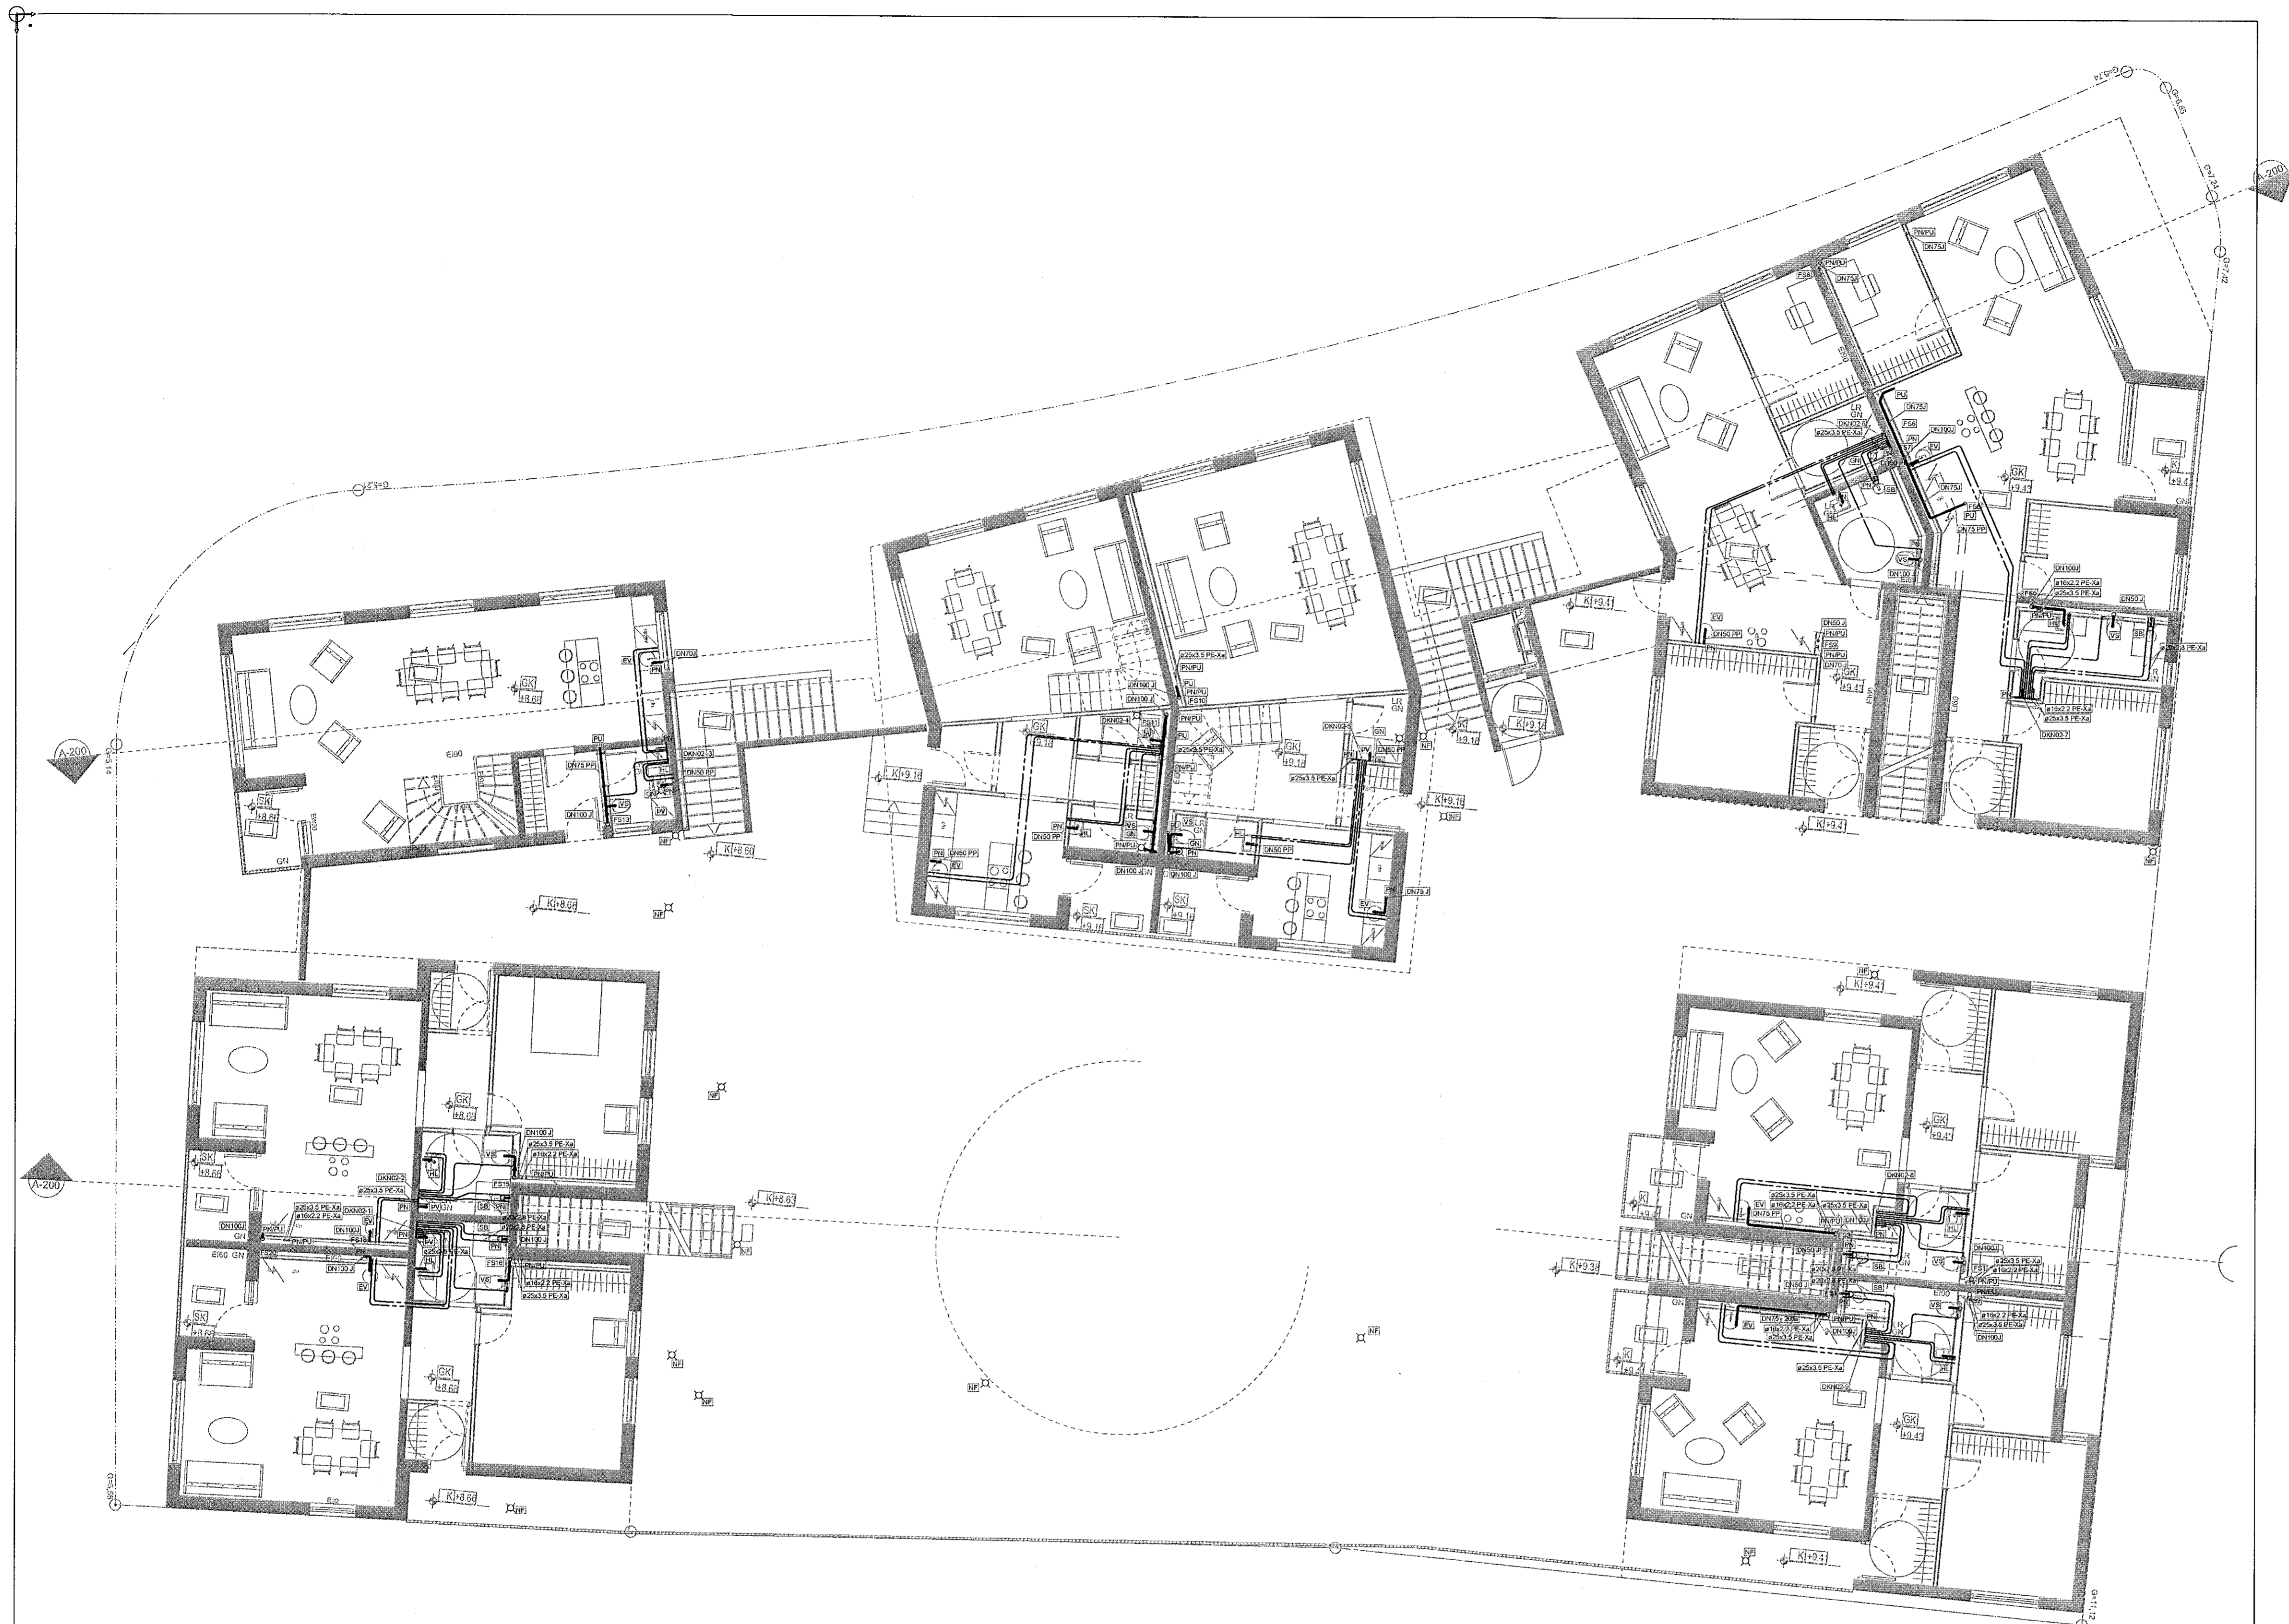

SKÝRINGAR:
 ALLAR ÖMERKTAR LAGNIR ERU 16 PEX-A RÖR Í RÖR PÍPUR
 SJÁ ADRAR SKÝRINGAR Á P-300

Þessa teikningu má hvorki fjálfalda né dreifa til þriðja aðila án aukar samþykkis. Brot á höfundarrétti verður víð lög.

Br.		Dags.		Eðli broytingar		Br.	Yf.	Samþ.
DAGS. UNDIRSKRIFTAR		3/12		HEIDAR JÓNSSON - 220957-4039				
DAGS. UNDIRSKRIFTAR		3/12		HÖNNUNARSTJÓRI KRISTJÁN ORN KJARTANSSON - 040176-4978				
BYGGT Á AÐALUPPDRATTUM - DAGS: 16.09.2021								
Mv.	1:50	Varmbodi		Heiðar Jónsson Byggingarfulltrúastjóri EBS-c Lögfróður lögfróðuneyður		LÆKJARGATA 2		
Vörpun		GÄ		GÄ		220 - HAFNARFJÖRÐUR GRUNNMYND HREINLÆTISLAGNIR 2 HÆÐ		
Hannad	Teiknad	Yfirfarið	Samþykkt	Dags.	Teikn. nr.	Verk nr.	Blad nr.	
GÄ	GÄ	HJ	HJ	29.11.2021	P - 206	3.220.001	B1	