


Samþykkt þann
11. jan. 2021
f.h. byggingarfulltrúans í Hafnarfirði
Hjálmar A. Jónsson
HVA

LYKILMYND:

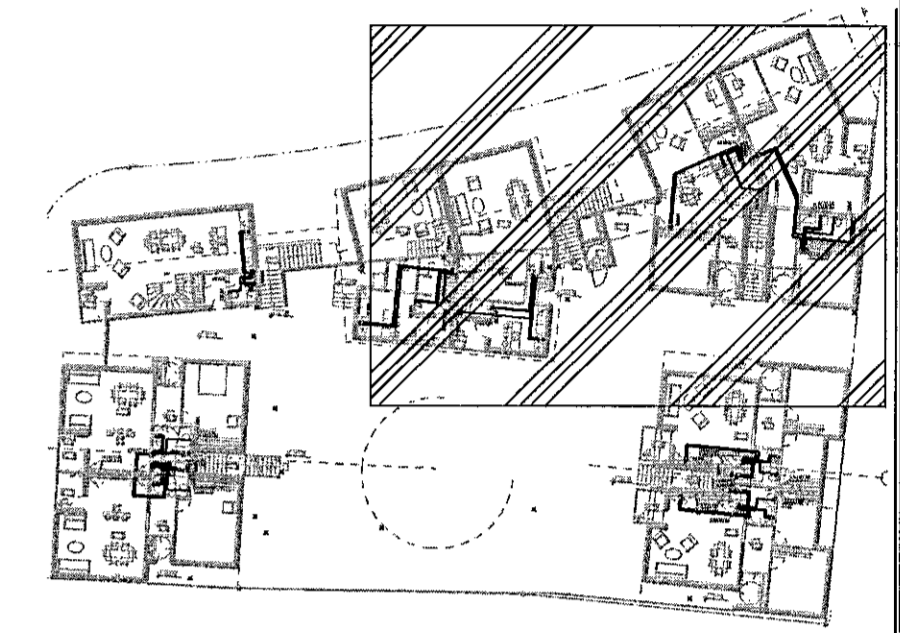

SKÝRINGAR:

ALLAR ÖMERTAR LAGNIR ERU Ø16 PEX-A RÖR Í RÖR PÍPUR
SJÁ ADRAR SKÝRINGAR Á P-300

Þessa teikningu má hvorki fjölfalda né dreifa til þriðja aðrir ókkr samþykkt. Er af á höfundarrétti varðar við. Þessi teikningu má hvorki fjölfalda né dreifa til þriðja aðrir ókkr samþykkt.

Br.	Dags.	Eðli broytingar	Br.	Yf.	Samþ.
DAGS. UNDIRSKRIFTAR	21.11.21	HEIDAR JÓNSSON - 220957-4039			
DAGS. UNDIRSKRIFTAR	21.11.21	HÖNNUNARSTJÓRI KRISTJÁN ÖRN KIARTANSSON - 040176-4978			
BYGGT Á ADALUPPRÁTTUM - DAGS: 16.09.2021					
Miv.	1:50	Varmbodi Heiðar Jónsson Byggingarfulltrúaðingur BS c Loggildur lagningarmáður		LÆKJARGATA 2 220 - HAFNARFJÖRÐUR GRUNNMYND HREINLÆTISLAGNIR 2 HÆÐ	
Hannað	Teiknað	Yfirfarið	Samþykkt	Dags.	Teikn. nr.
GÁ	GÁ	HJ	HJ	29.11.2021	P - 208
					Verk nr. 3.220.001 Blátt nr. B1