


Samþykkt þann
11. jan. 2021
F.h. byggingarfulltrúna 1 Hafnarfjarðar
Hjálmar A. Jónsson
1-17-3

LYKILMYND:

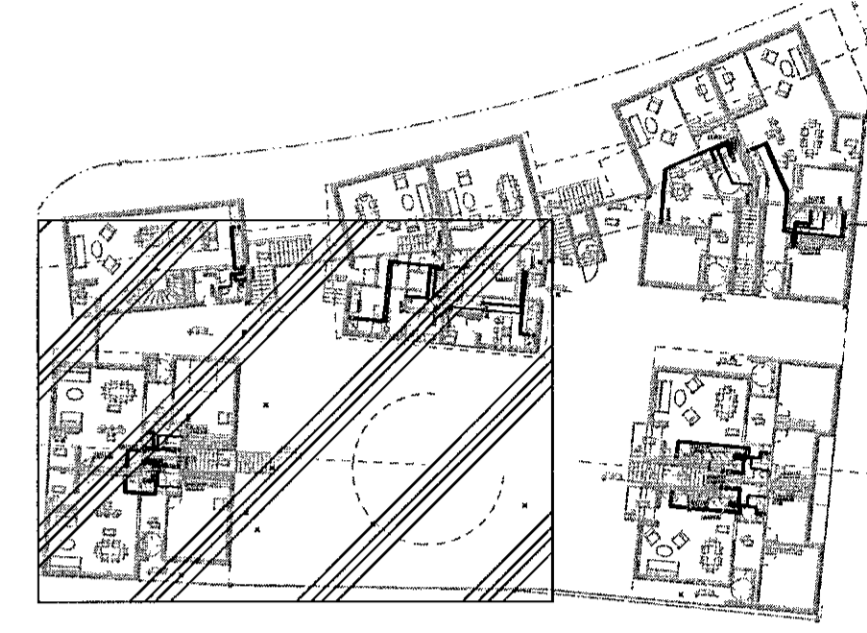

SKÝRINGAR:

ALLAR ÖMERKTAR LAGNIR ERU Ø16 PEX-A RÖR Í RÖR PÍPUR
SJÁ ADRAR SKÝRINGAR Á P-300

Þessa teikningu með hvarki fjárlánda né dreita til þess að hafa áhrif á eða ákvarða samþykkingu. Brot á hlífðarrétt þess er ákvarðaður af lögum.

Br.		Dags.		Eðli breytingar		Br.	Yf.	Samþ.
DAGS. UNDIRSKRIFTAR		3/1 22		HEIÐAR JÓNSSON - 220957-4039				
DAGS. UNDIRSKRIFTAR		3/1 22		HÖNNUNARSTJÓRI KRISTJAN ÖRN KJARTANSSON - 040176-4979				
BYGGT Á ADALUPPRÁTTUM - DAGS: 16.09.2021								
Mkv.	1:50	Hafnarfjarðar Byggingarfulltrúnaður BS Lögjafur lagningafróður		Hafnarfjarðar Byggingarfulltrúnaður BS Lögjafur lagningafróður		LÆKJARGATA 2		
Vopun		Hafnarfjarðar Byggingarfulltrúnaður BS Lögjafur lagningafróður		Hafnarfjarðar Byggingarfulltrúnaður BS Lögjafur lagningafróður		GRUNNMYND HREINLÆTISLAGNIR 2 H/ÆÐ		
Hannað	Teiknað	Yfirarið	Samþykkt	Dags.	Teikn. nr.	Verk nr.	Blátt nr.	
GÁ	GÁ	HJ	HJ	29.11.2021	P - 210	3.220.001	B1	