


LYKILMYND:

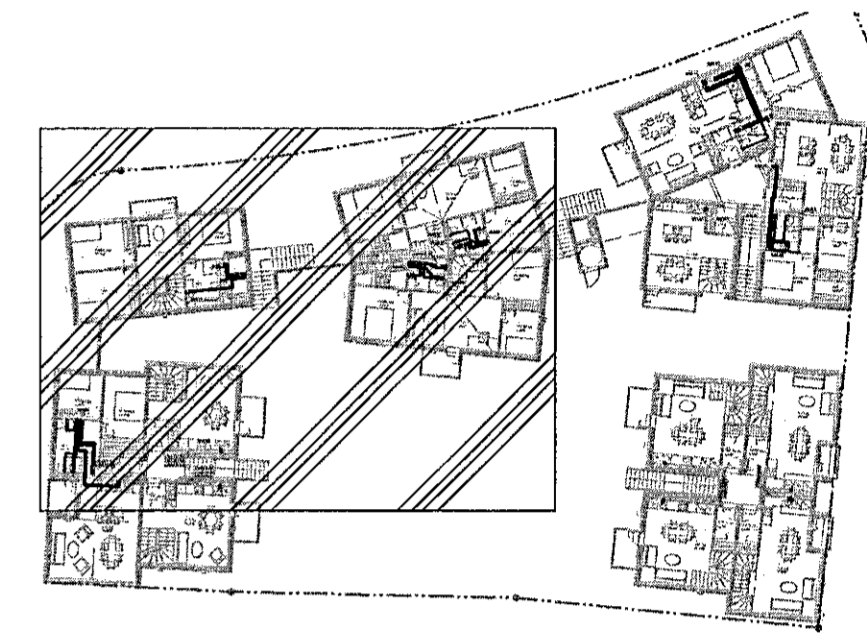

SKÝRINGAR:

ALLAR ÓMERTAR LAGNIR ERU Ø16 PEX-A RÖR Í RÖR PÍPUR SJÁ ADRAR SKÝRINGAR Á P-300



Þessa teikningu með hvarki fjárfanda né arenda til þessa eða til þessa án ekkar samþykks. Brot ó hlífundarétti varpar við lög.

Br.	Dags.	Eðli breytingar	Br.	Yl.	Samþ.
DAGS. UNDIRSKRIFTAR	3/1/22	HEIBAR JÓNSSON - 220957-4039			
DAGS. UNDIRSKRIFTAR	3/1/22	HÖNNUNARS TÖRJI KRISTJAN ÖRN KJARTANSSON - 040176-4978			
BYGGT Á AÐALUPPDRÁTTUM - DAGS: 16.09.2021					
Mkv.	1:50	Heiðar Jónsson Byggingafræðingur BS.c Lögfræðingur og skráðingur		<b>LÆKJARGATA 2</b> 220 - HAFNARFJÖRDUR GRUNNMYND HREINLÆTISLAGNIR 3 H/ÆD	
Fannað	GÁ	Teknað	GÁ	Yfirfarið	HJ
Samþykkt			HJ	Dags.	29.11.2021
				Feikn. nr.	P - 212
				Verk nr.	3.220.001
				Blad nr.	B1