


Samþykkt þann
11. jan. 2021
F.H. Byggingarfulltrúans í Hafnarfirði
Hjalmar A. Jónsson
FIA S

LYKILMYND:

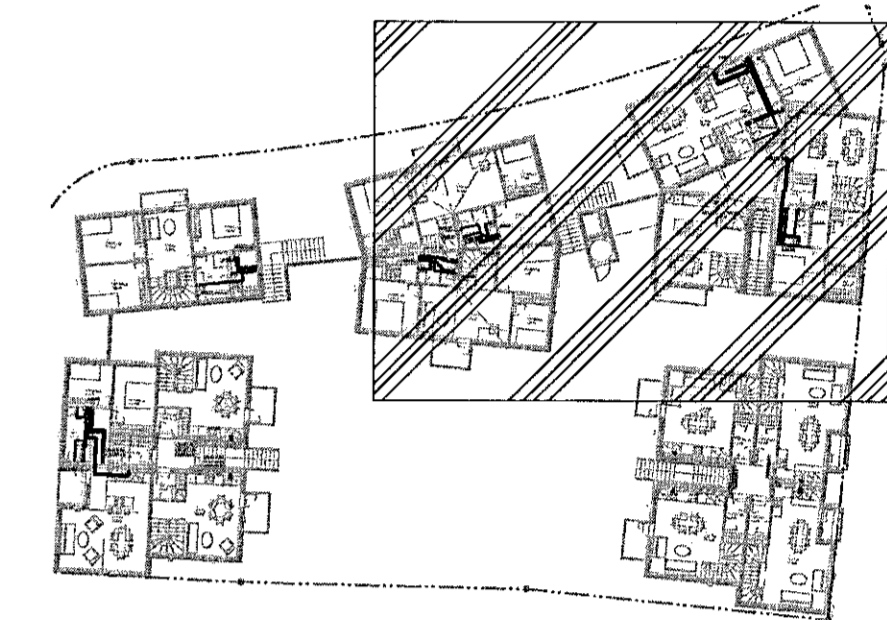

SKÝRINGAR:

ALLAR ÓMÉRKTAR LAGNIR ERU 16 PEX-A RÖR Í RÖR PÍPUR SJÁ ADRAR SKÝRINGAR Á P-300

Þessi teikningu með hvarki fjálfélda né dreifa til þriðja aðila án okkar samþykks. Brot á höfundarétti varfar við lög.



Br.	Dags.	Eðli breytingar	Br.	Yr.	Samþ.
DAGS. UNDIRSKRIFTAR	8/12	HEIDAR JÓNSSON - 220957-4039			
DAGS. UNDIRSKRIFTAR	31/12	HÖNNUNARSTJÓRI KRISTJAN ORN KJARTANSSON - 040176-4979			
BYGGT Á ADALUPPDRATTUM - DAGS: 16.09.2021					
Máv.	1:50	 Heidar Jónsson Byggingateknifráðingur BS c Lögfróður tegningarmáður		LÆKJARGATA 2 220 - HAFNARFJÖRÐUR GRUNNMYND HREINLÆTISLAGNIR 3 HÆÐ	
Wörpun		 Varmbodi Súðareyri 10 210 Garðabær 0 3030900 Heldur@varmbodi.is sí 630716-1270		Tekn. nr. P - 213 Verkn. nr. 3.220.001 Blað nr. B1	
Hannað	GÁ	Teknað	GÁ	Yfirfarið	HJ
				Samþykkt	HJ
				Dags.	29.11.2021