


Samþykkt þann
11. jan. 2021
Eiðs byggingarfulltrúans í Hafnarfrói
Hjálmar A. Jónsson
H.A.S

LYKILMYND:

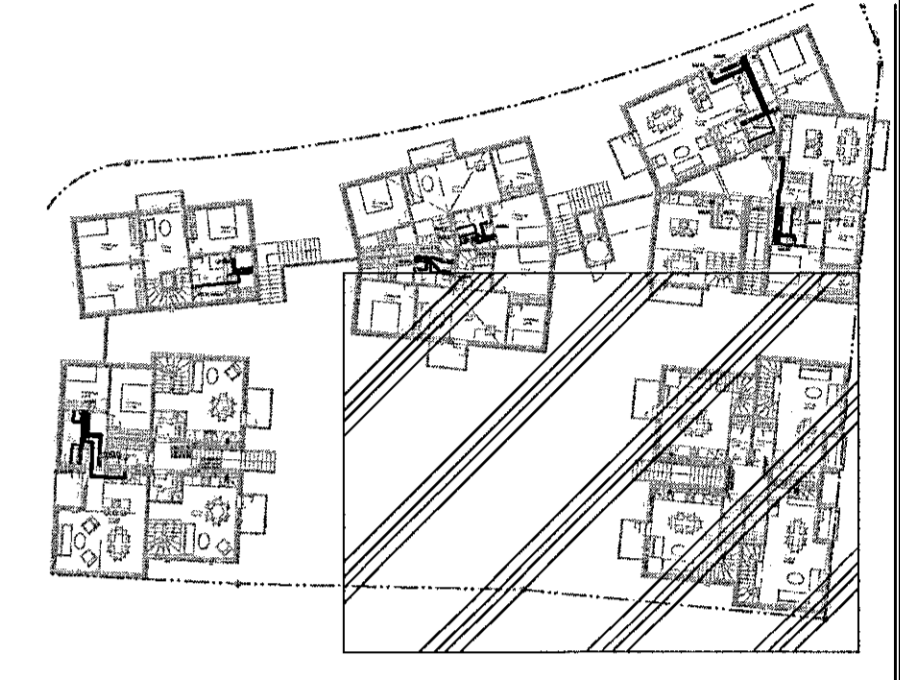

SKÝRINGAR:

ALLAR ÖMERKTAR LAGNIR ERU Ø16 PEX-A RÖR Í RÖR PÍPUR
SJÁ AÐRAR SKÝRINGAR Á P-300

Þessa teikningu má hvorki fjölfalda né dreifa til þriðja aðila án óskrar samþykkingar. Brot á höfundarrétti varfar víð lög.

Br.	Dags.	Eiðis breytingur	Br.	Yr.	Samþ.
DAGS. UNDIRSKRIFTAR	3/1 '22	HEIÐAR JÓNSSON - 220957-4039			
DAGS. UNDIRSKRIFTAR	3/1 '22	HÖNNUNARSTJÓRI KRISTJAN ÖRN KIARTANSSON - 040176-4979			
BYGGT Á ADALUPPRÁTTUM - DAGS: 16.09.2021					
Máv.	1:50	Heiðar Jónsson Byggingateknískur BS o. Lögfráttur lagahönnuður		LÆKJARGATA 2 220 - HAFNARFJÖRÐUR GRUNNMYND HREINLÆTISLAGNIR 3 HÆÐ	
Wapn	Subúthman 10 210 Gæðisvar 5 8909000 heida@varmbodi.is 41.630719-1270				
Hannad	GA	Teknað	GA	Yfirfarið	HJ
		Samþykkt	HJ	Dags.	29.11.2021
				Teikn. nr.	P - 214
				Verk nr.	3.220.001
				Blad nr.	B1