


Þessa teikningu má hvarki ljúfata né dreifa til þriðja aðila án aukar samþykks. Brot 6 húsnáðaréttis varpar úr lög.

Samþykkt þann
11. jan. 2021
f.h. Byggingarfulltrúans í Hafnarfrétt
Hjaltmar A. Jónsson
F-19-3

LYKILMYND:

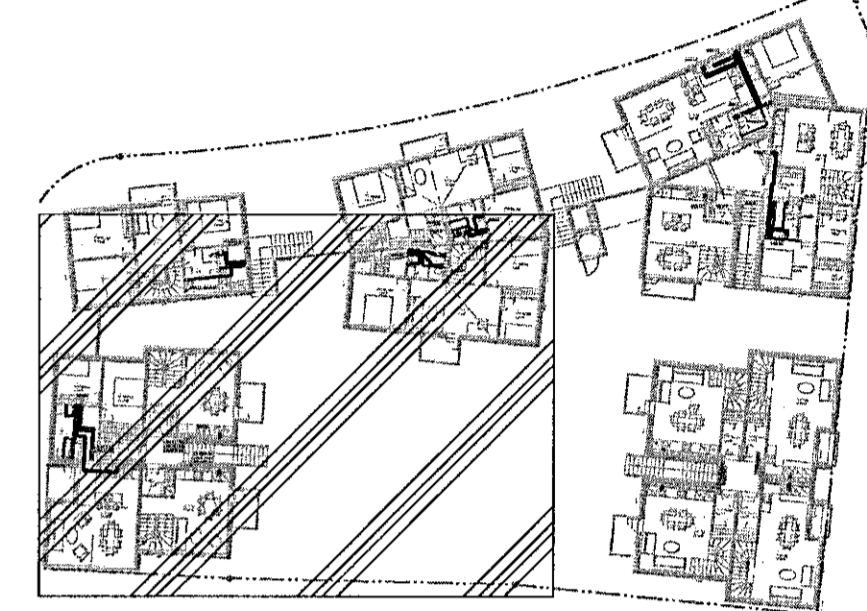

SKÝRINGAR:

ALLAR ÓMERKTAR LAGNIR ERU Ø16 PEX-A RÖR Í RÖR PÍPUR SJÁ ADRAR SKÝRINGAR Á P-300



Br.	Dags.	Eðli breytingar	Br.	Yt.	Samþ.	
DAGS. UNDIRSKRIFTAR	12.11.21	HEIDAR JÓNSSON - 220957-4039				
DAGS. UNDIRSKRIFTAR	31.12.21	HÖNNUNARSTJÓRI KRISTJÁN ÖRN KJARTANSSON - 040176-4979				
BYGGT A AÐALUPPDRATTUM - DAGS: 16.09.2021						
Máv.	1:50	Heiðar Jónsson Byggingafræðingur BS.c Lögjafur lagnabornuður		LÆKJARGATA 2 220 - HAFNARFJÖRÐUR GRUNNMYND HREINLÆTISLAGNIR 3 HÆÐ		
	Varmbodi Suðurlinduvegur 10 210 Garðabær 3 8039500 Frendaþvottstöðin í Al. 650/119-1210					
Hannad	GÁ	Teknað	GÁ	Yfirfarið	HJ	
Samþykkt	HJ	Dags	29.11.2021	Teikn. nr.	P - 215	
Vark nr.	3.220.001				Blad nr.	B1