


Samþykkt þann
 11. jan. 2021
 Í.h. Byggingarfulltrúans í Hafnarfirði
 Hjálmar A. Jónsson
 H.A.S.

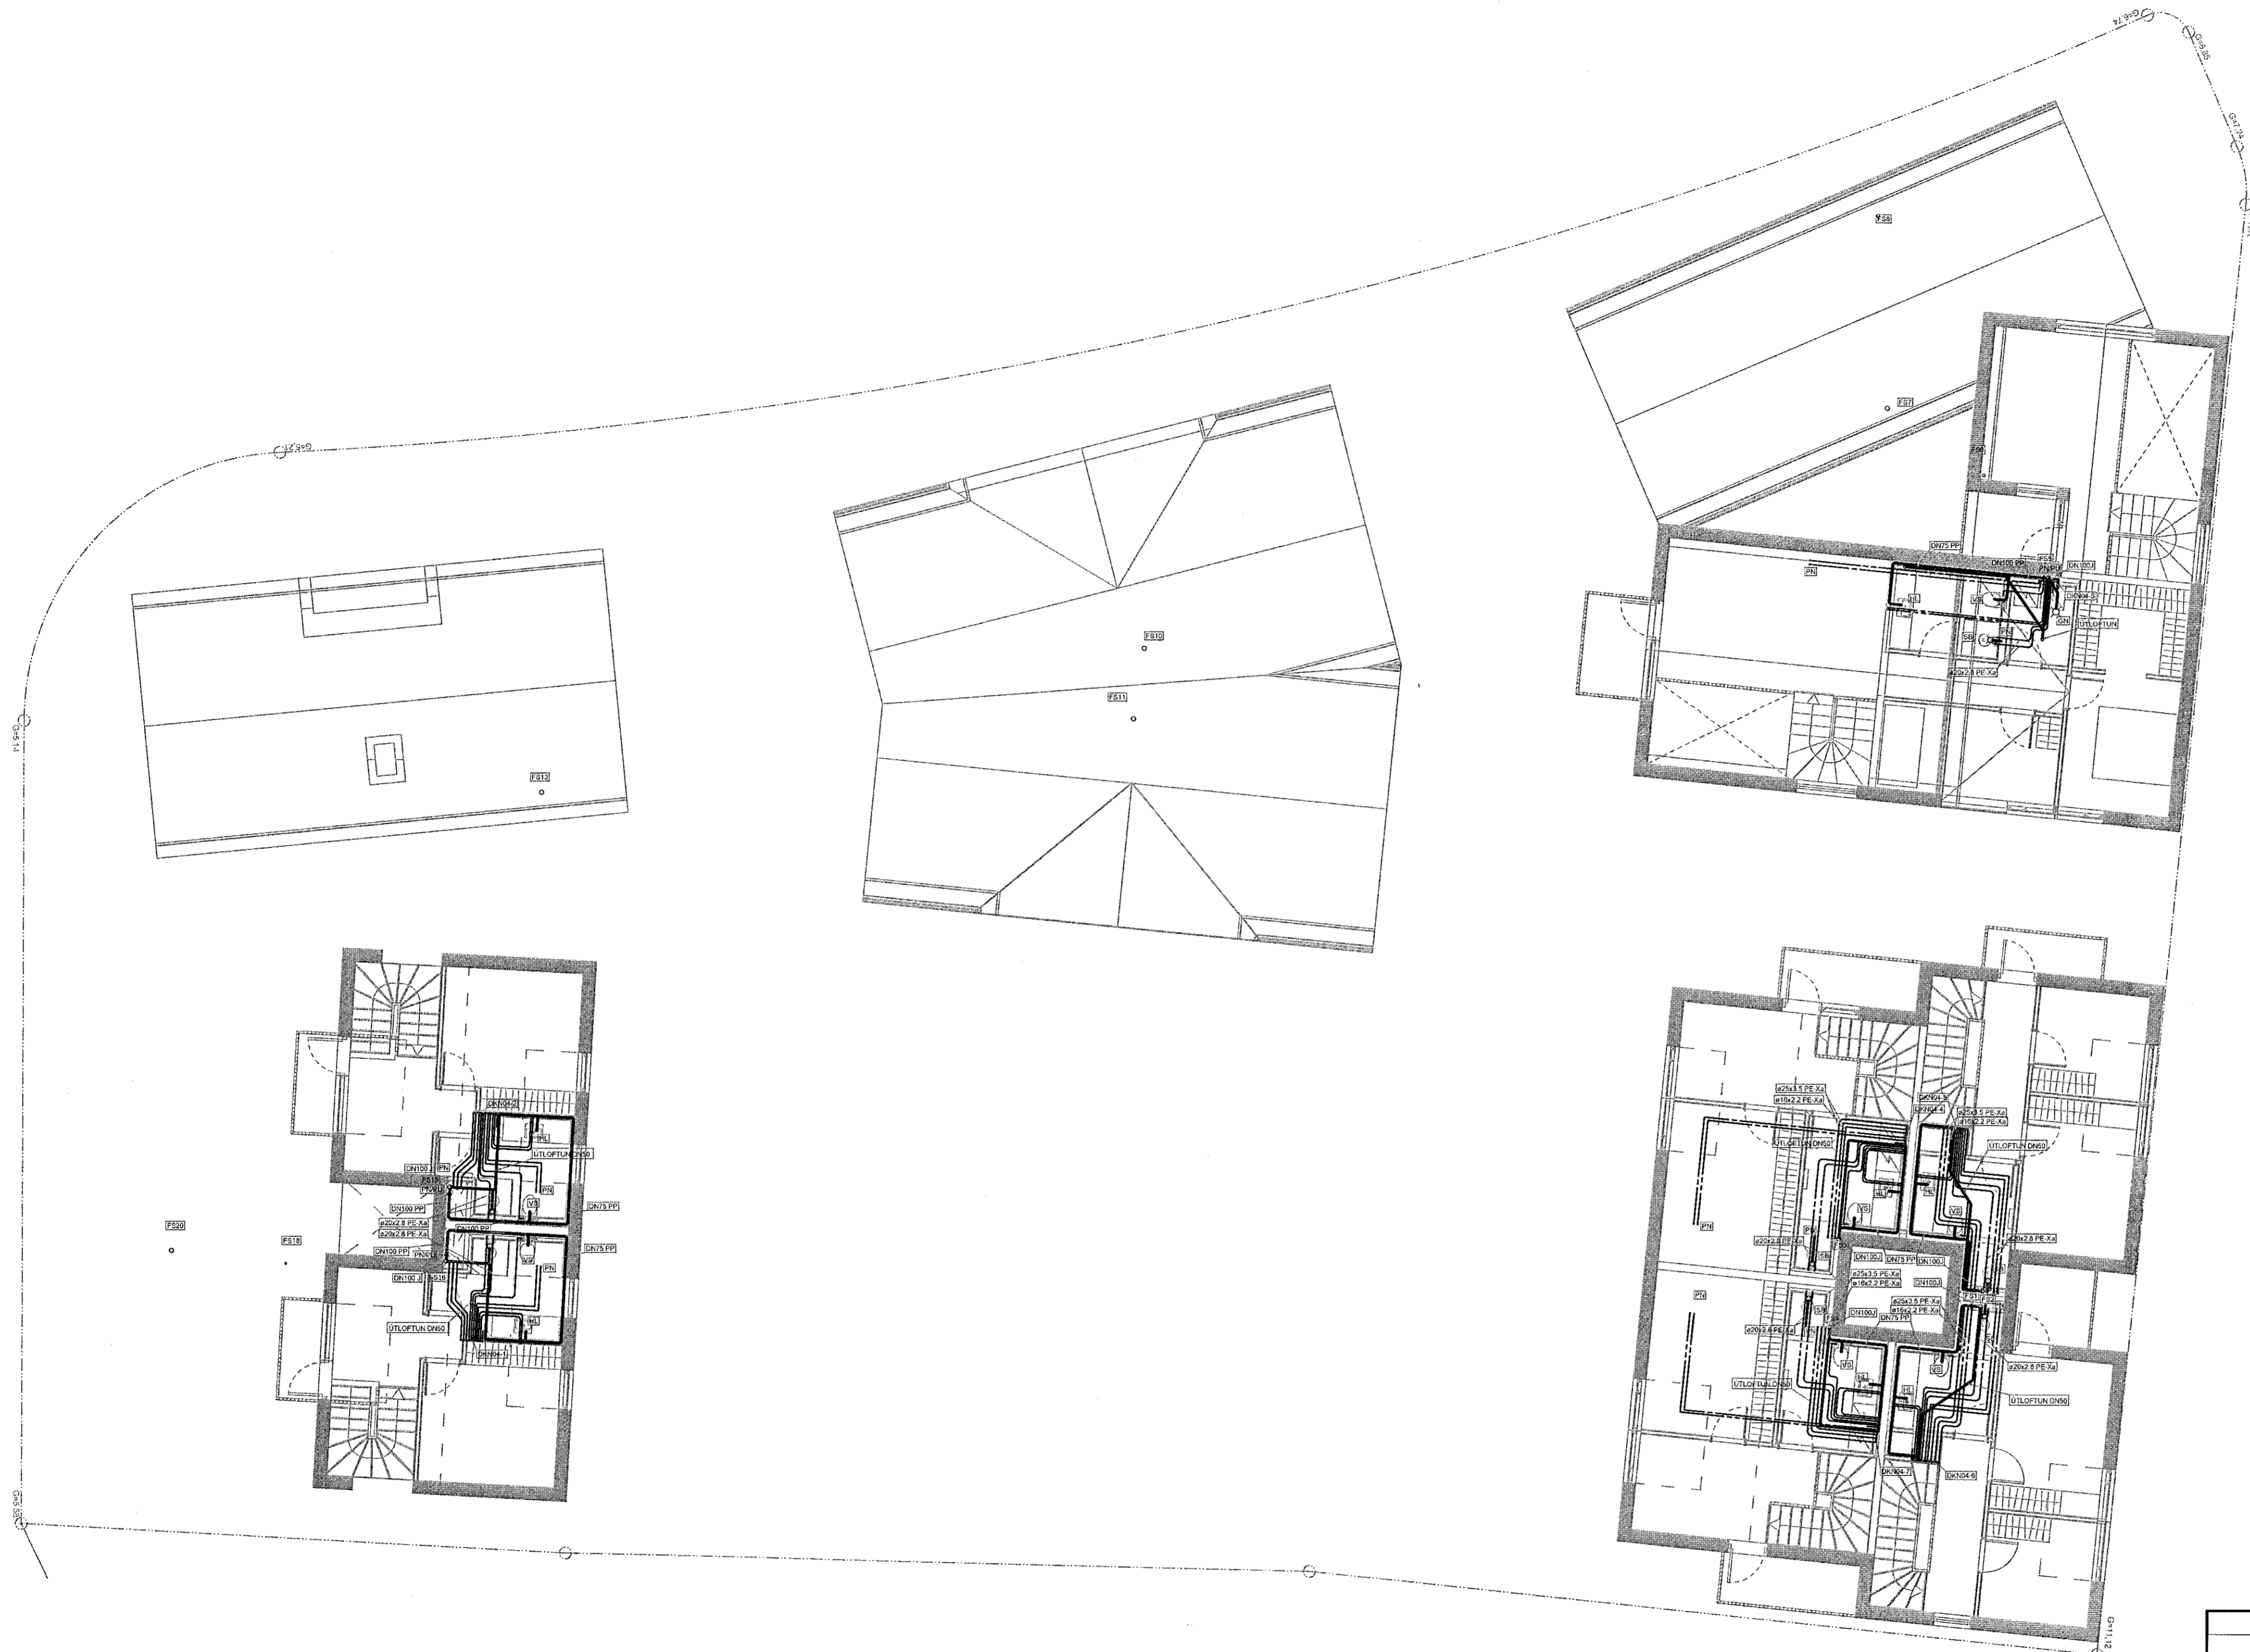

Þessa teikningu má hvorki fjölfalda né dreifa til 3m²ja aðila án okkar samþykkis. Brot á höfundarétti varfar v? lög.

Br.	Dags.	Eðli breytingar	Br.	Yf.	Samp.
DAGS. UNDIRSKRIFTAR	3/1 '22	HEIDAR JÓNSSON - 220957-4039			
DAGS. UNDIRSKRIFTAR	3/1 '22	HÖNNUNARSTJÓRI KRISTJÁN ÖRN KIARTANSSON - 040176-4979			
BYGGT Á ADALUPPDRATTUM - DAGS: 16.09.2021					
Mkv.	1:50	Heiðar Jónsson Byggingateknifráeðingur BS c Lögfróður lögmaðinnur	LÆKJARGATA 2 220 - HAFNARFJÖRÐUR GRUNNMYND HREINLÆTISLAGNIR 4 HÆÐ		
Wörpun		Varmbodi Stofurhnan 10 210 Corubakar 8 2035900 Frelstis@varmbodi.is hl.630719-1270			
Hannad	Teiknad	Yfirfarið	Samþykkt	Dags.	Teikn. nr.
GÁ	GÁ	HJ	HJ	29.11.2021	Verk nr. 3.220.001 Bláð nr. B1
P - 216				8	