


Samþykkt þann
11. jan. 2021
F.h. byggingarkuldgagns í Hafnarfirði
Hjálmar A. Jónsson
H.A.S

LYKILMYND:

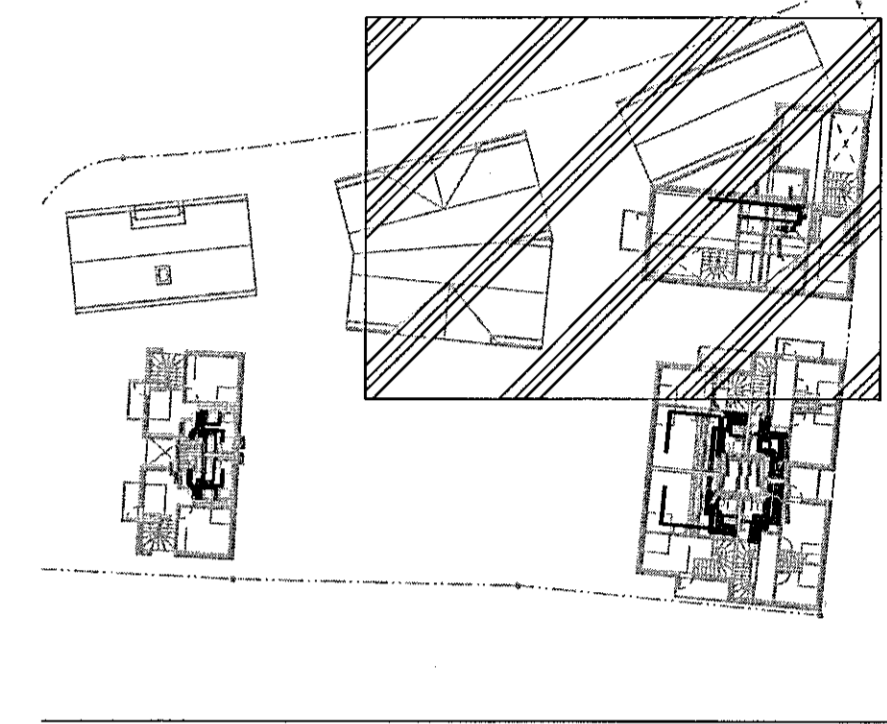

SKÝRINGAR:

ALLAR ÓMERKTAR LAGNIR ERU Ø16 PEX-A RÖR Í RÖR PÍPUR
SJÁ ADRAR SKÝRINGAR Á P-300

Þessa teikningu með hvarki fjálfánda né arefja til. Því þa arfja ána án okkar samþykkis. Brot & höfundarrétti varðar ví? lög.

Br.	Dags.	Edm breytingar	Br.	Yf.	Samþ.
DAGS. UNDIRSKRIFTAR	11.23	HEIÐAR JÓNSSON - 220957-4039			
DAGS. UNDIRSKRIFTAR	3/1 22	HÖNNUNARSTJÓRI KRISTJAN ÖRN KJARTANSSON - 040176-4979			
BYGGT Á ADALUPPDRÁTTUM - DAGS: 16.09.2021					
Mkv.	1:50	Heiðar Jónsson Byggingaáæfingardeild BS.c Lögfróðir tegnaáæfingardeild	LÆKJARGATA 2		
Vörpun		Varmbodi Suðurlásum 10 210 Garðabær S 3026000 hekar@varmbodi.is tlf.630719-1270	220 - HAFNARFJÖRDUR GRUNNMYND HREINLÆTISLAGNIR 4 H/ÆD		
Hannað	Teiknað	Yfirfarið	Samþykkt	Dags.	Teikn. nr.
GÁ	GÁ	HJ	HJ	29.11.2021	P - 217
					Vark. nr. 3.220.001 Blad nr. B1

