


Skýringar

- U1 = Uppvísandi Quick response úðari, K=80, DN15, messing Opnunarhitastig 68°C
- U2 = Niðurvísandi Quick response úðari, K=80, DN15, messing Opnunarhitastig 68°C
- U3 = Quick response hlöðarúðari, K=80, DN 15 krómaður, opnunarhitastig 68°C
- U4 = Hálfinnfeldur residential hlöðarúðari, K= 64, DN 15 Hvítur með hvítri rósettu, viðurkenndur fyrir 4.3 x 4.3 m svæði við 0.7 bar í úðara og 4.9 x 5.5 m svæði við 1.28 bar í úðara (Tyco TY2334 eða samb.). Opnunarhitastig 68°C

PL = Prófunarloki
TL = Tæmiloki
PU/PN = Pípa upp/niður
Allar ómásettar greinar eru DN25
Nákvæm staðseining úðara, sja másetningar eða loftplön arkitekta
Allar pípur skulu halla að tæmilokum
Allar greinar skulu enda í tæ

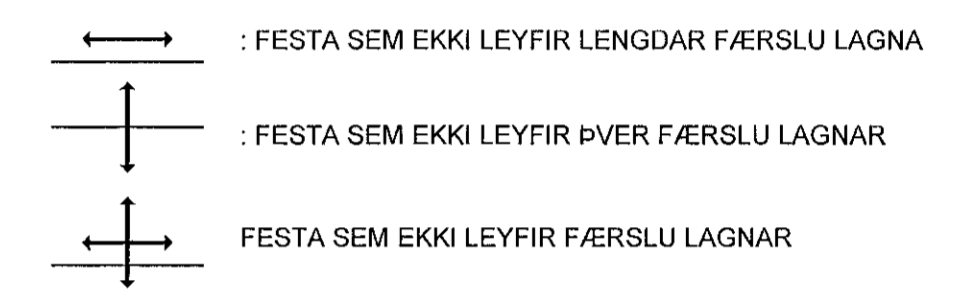

Þessa teikningu má hvorki fjölfalda né dreifa til þriðja aðila án okkar samþykks. Brot á höfundarétti varfar við lög.

Br.	Dags.	Eðli breytingar	Br.	Yf.	Samþ.
DAGS. UNDIRSKRIFTAR	31.12.22	HEIDAR JÓNSSON 220957-4039			
DAGS. UNDIRSKRIFTAR	31.12.22	HÖNNUNARSTJÓRI KRISTJÁN ÖRN KJARTANSSON - 040176 4979			
BYGGT Á ABALUPPRÁTTUM - DAGS: 16.09.2021					
Mkv.	Varmbodi Heidar Jónsson Byggingarfulltrúastofnun BS c. Lögfróður lagráðgjafi		LÆKJARGATA 2 220 - HAFNARFJÖRÐUR		
Vörpun	Suburbraun 10 210 Garðabær S 8936900 heidar@varmbodi.is tlf 630719-1270				
Hannad	Teiknad	Yfirfarð	Samþykkt	Dags.	Teikn. nr.
SJP	STP	HJ	HJ	12.11.2021	P-401
					Verk nr. 3.220.001
					Blad nr.