


MHL 02

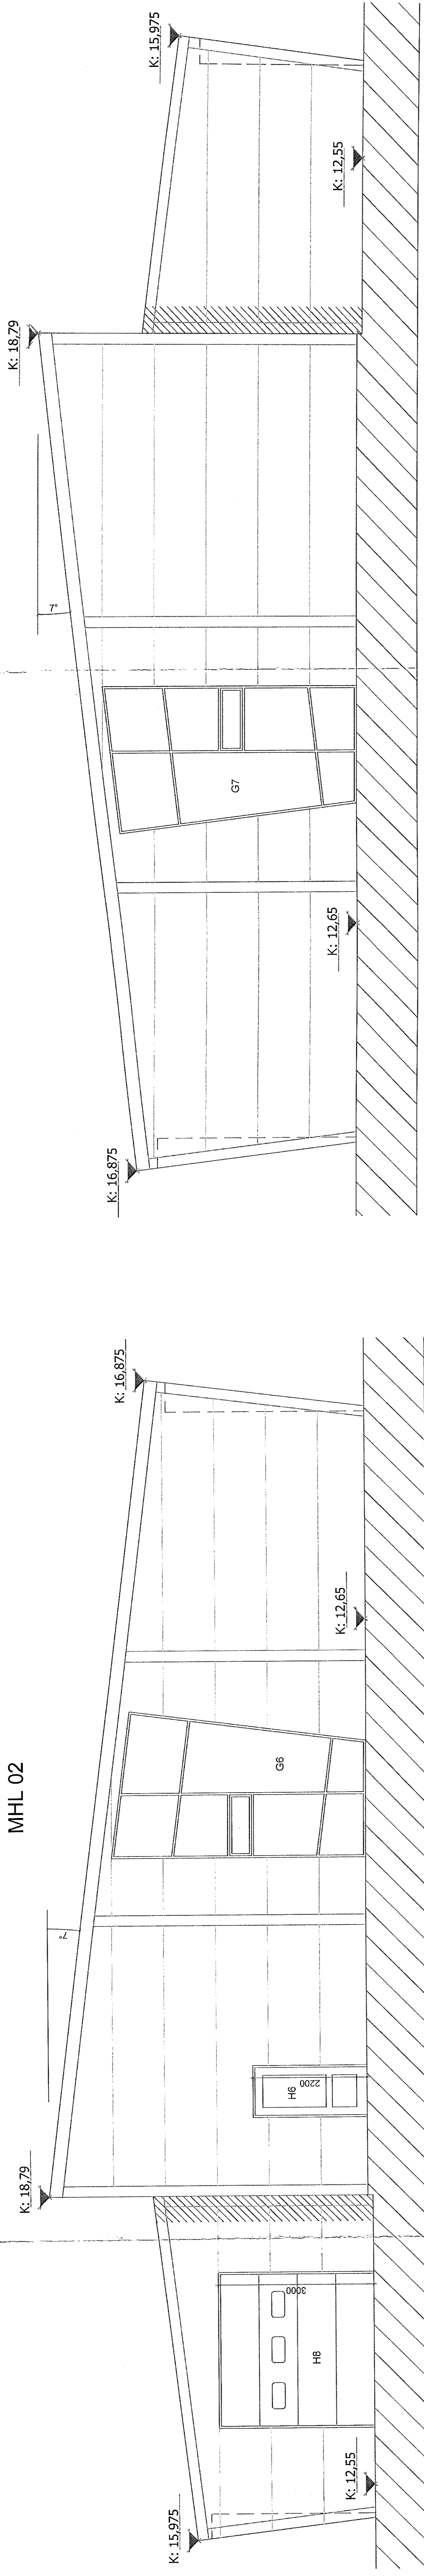


Sambærkt bann  
31. októbrar 2021  
FTHS

ÚTLIT NORÐUR

ÚTLIT SUÐUR


1:50

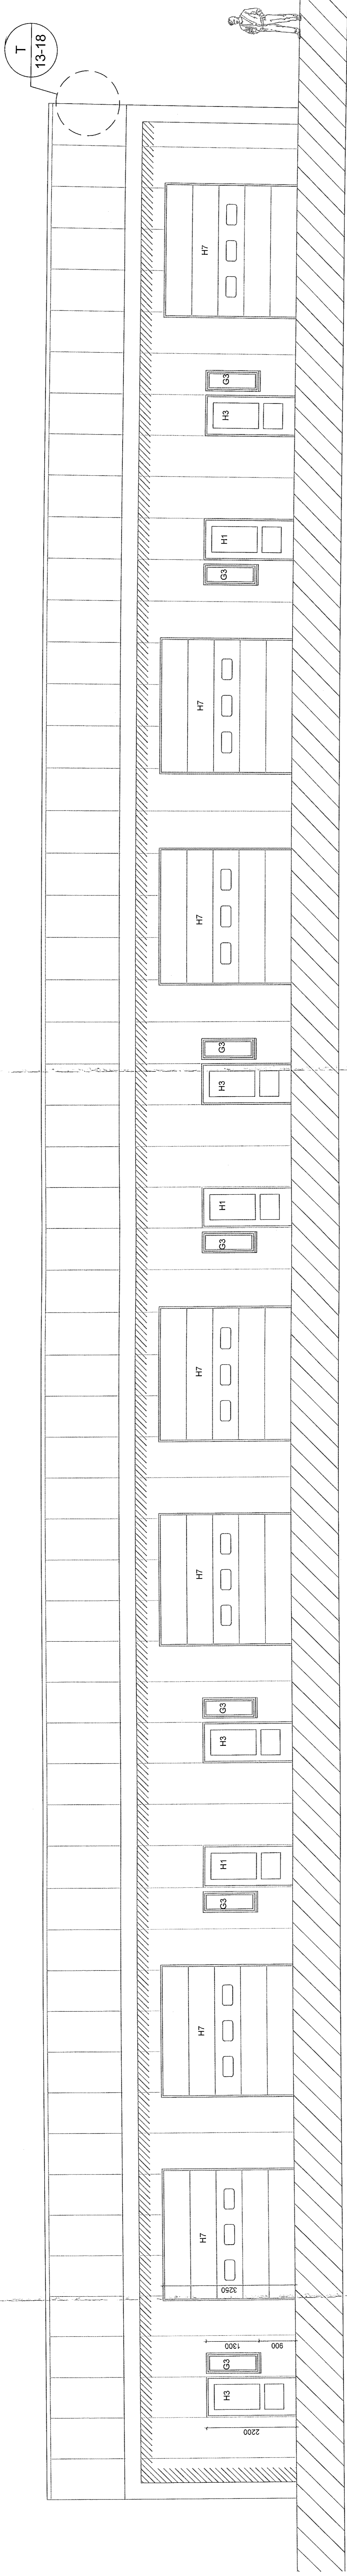

ÚTLIT VESTUR

ÚTLIT SUÐUR


1:50

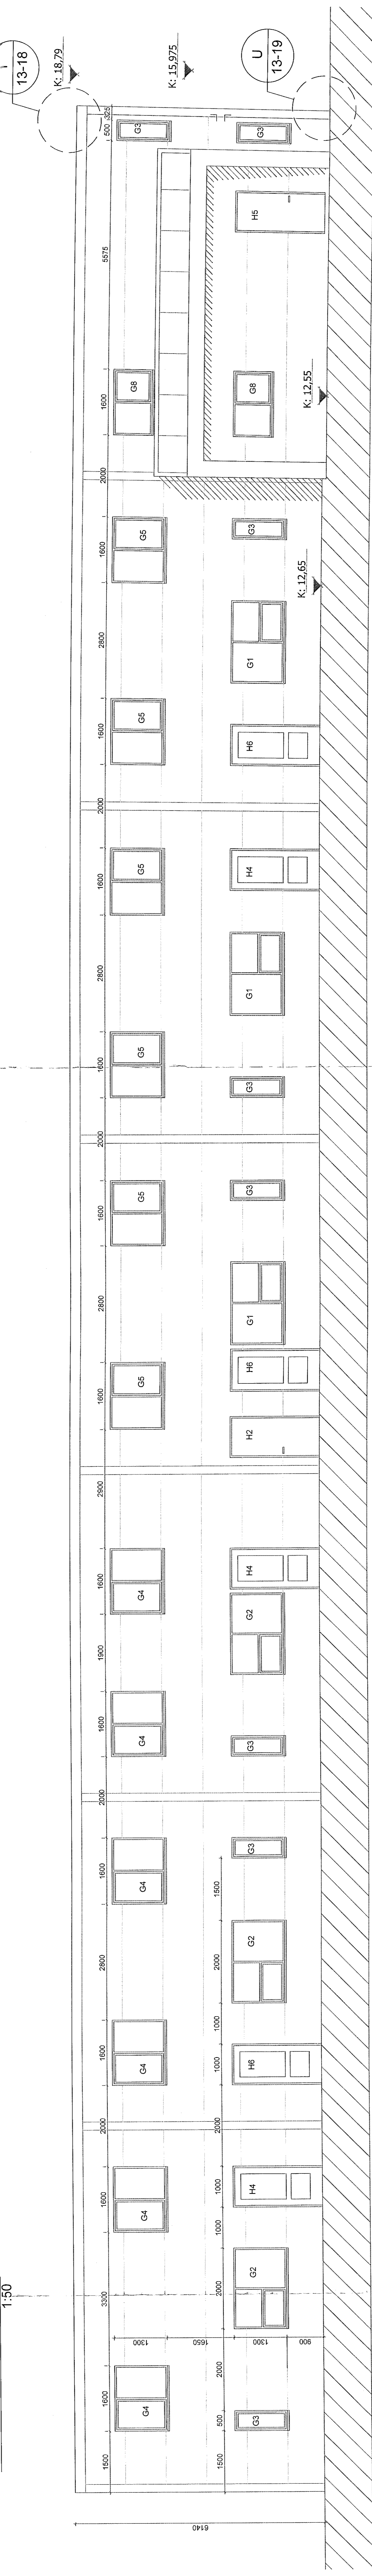

ÚTLIT AUSTUR

ÚTLIT SUÐUR


1:50

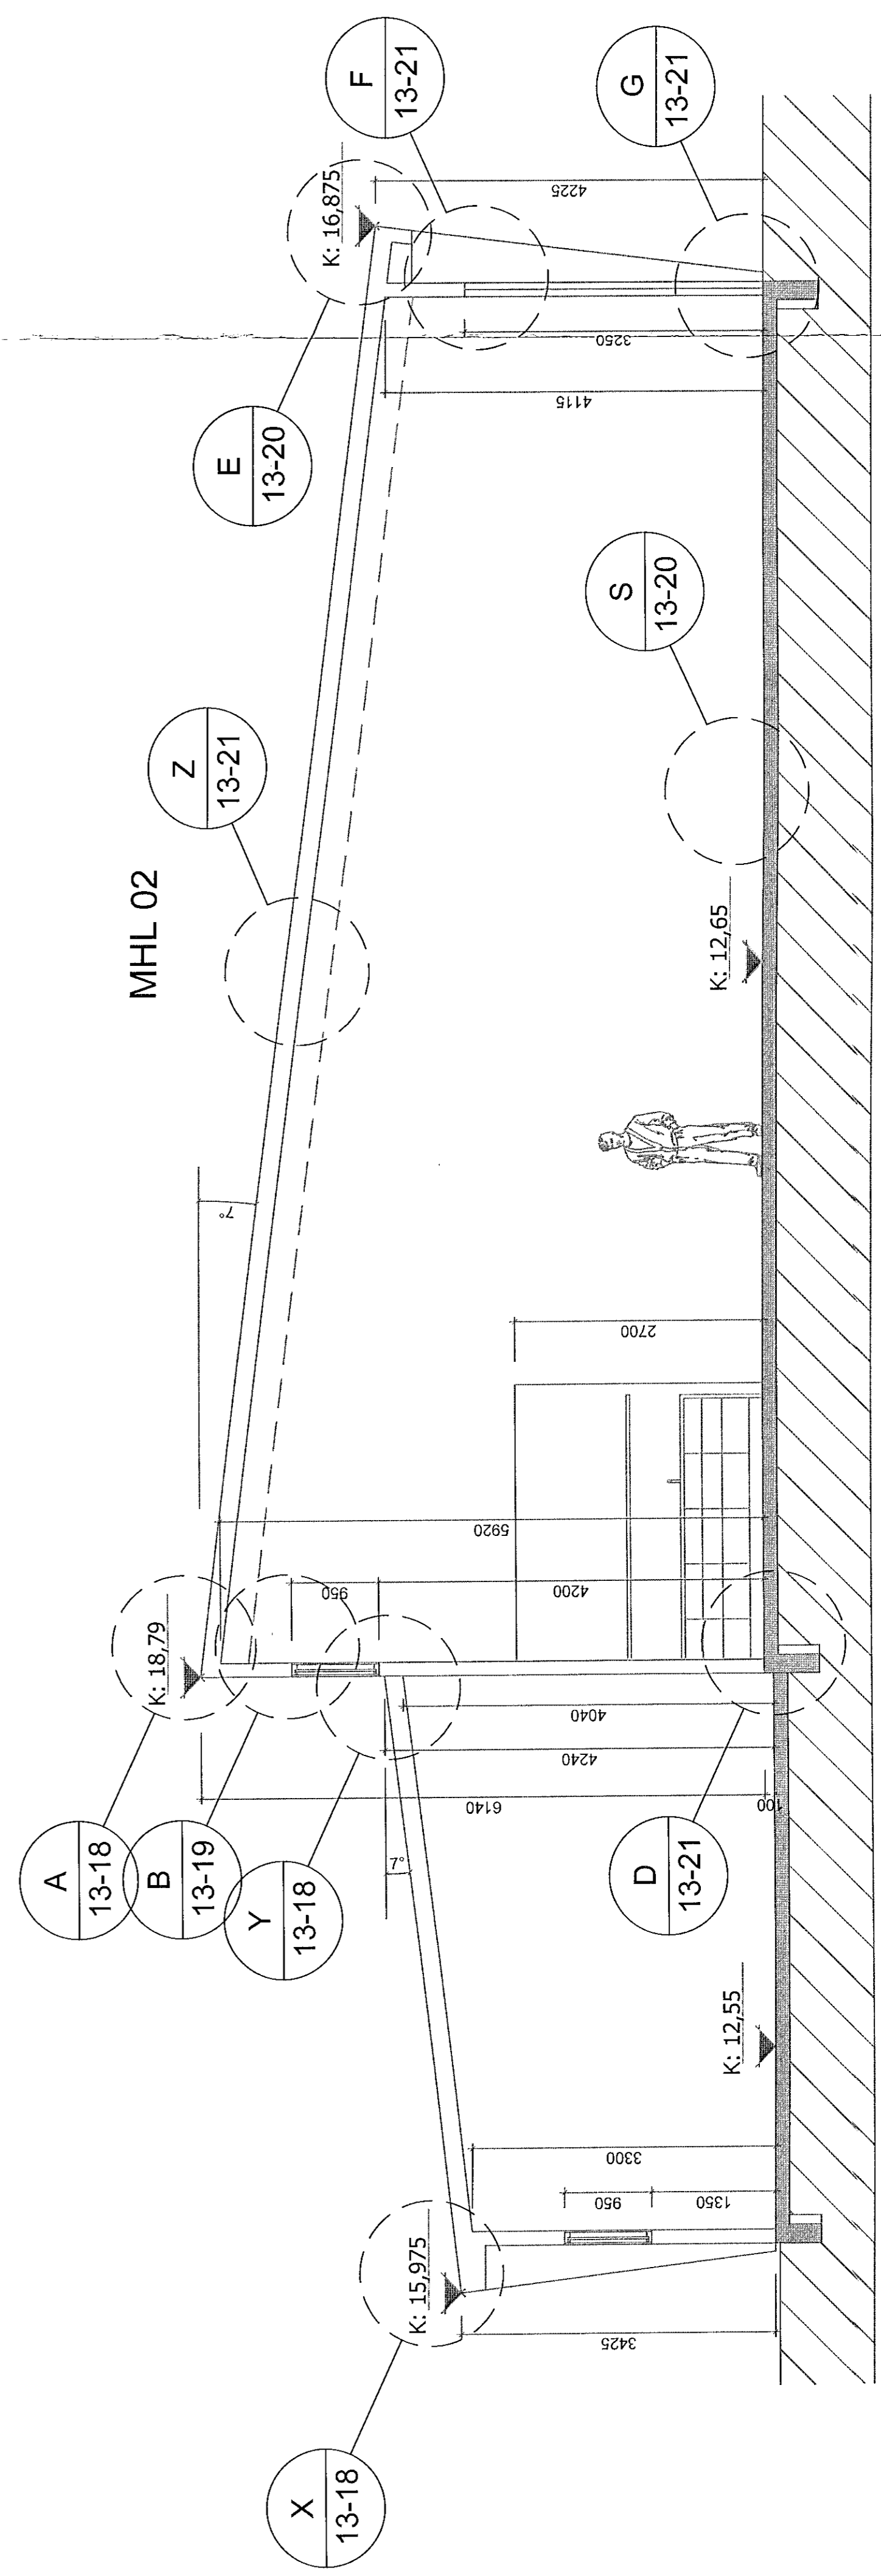

SNEIÐING X-X

1:50

MÁL A THUGIST Á STADNUM ÁÐUR  
EN FRAMKVEMD HÆST

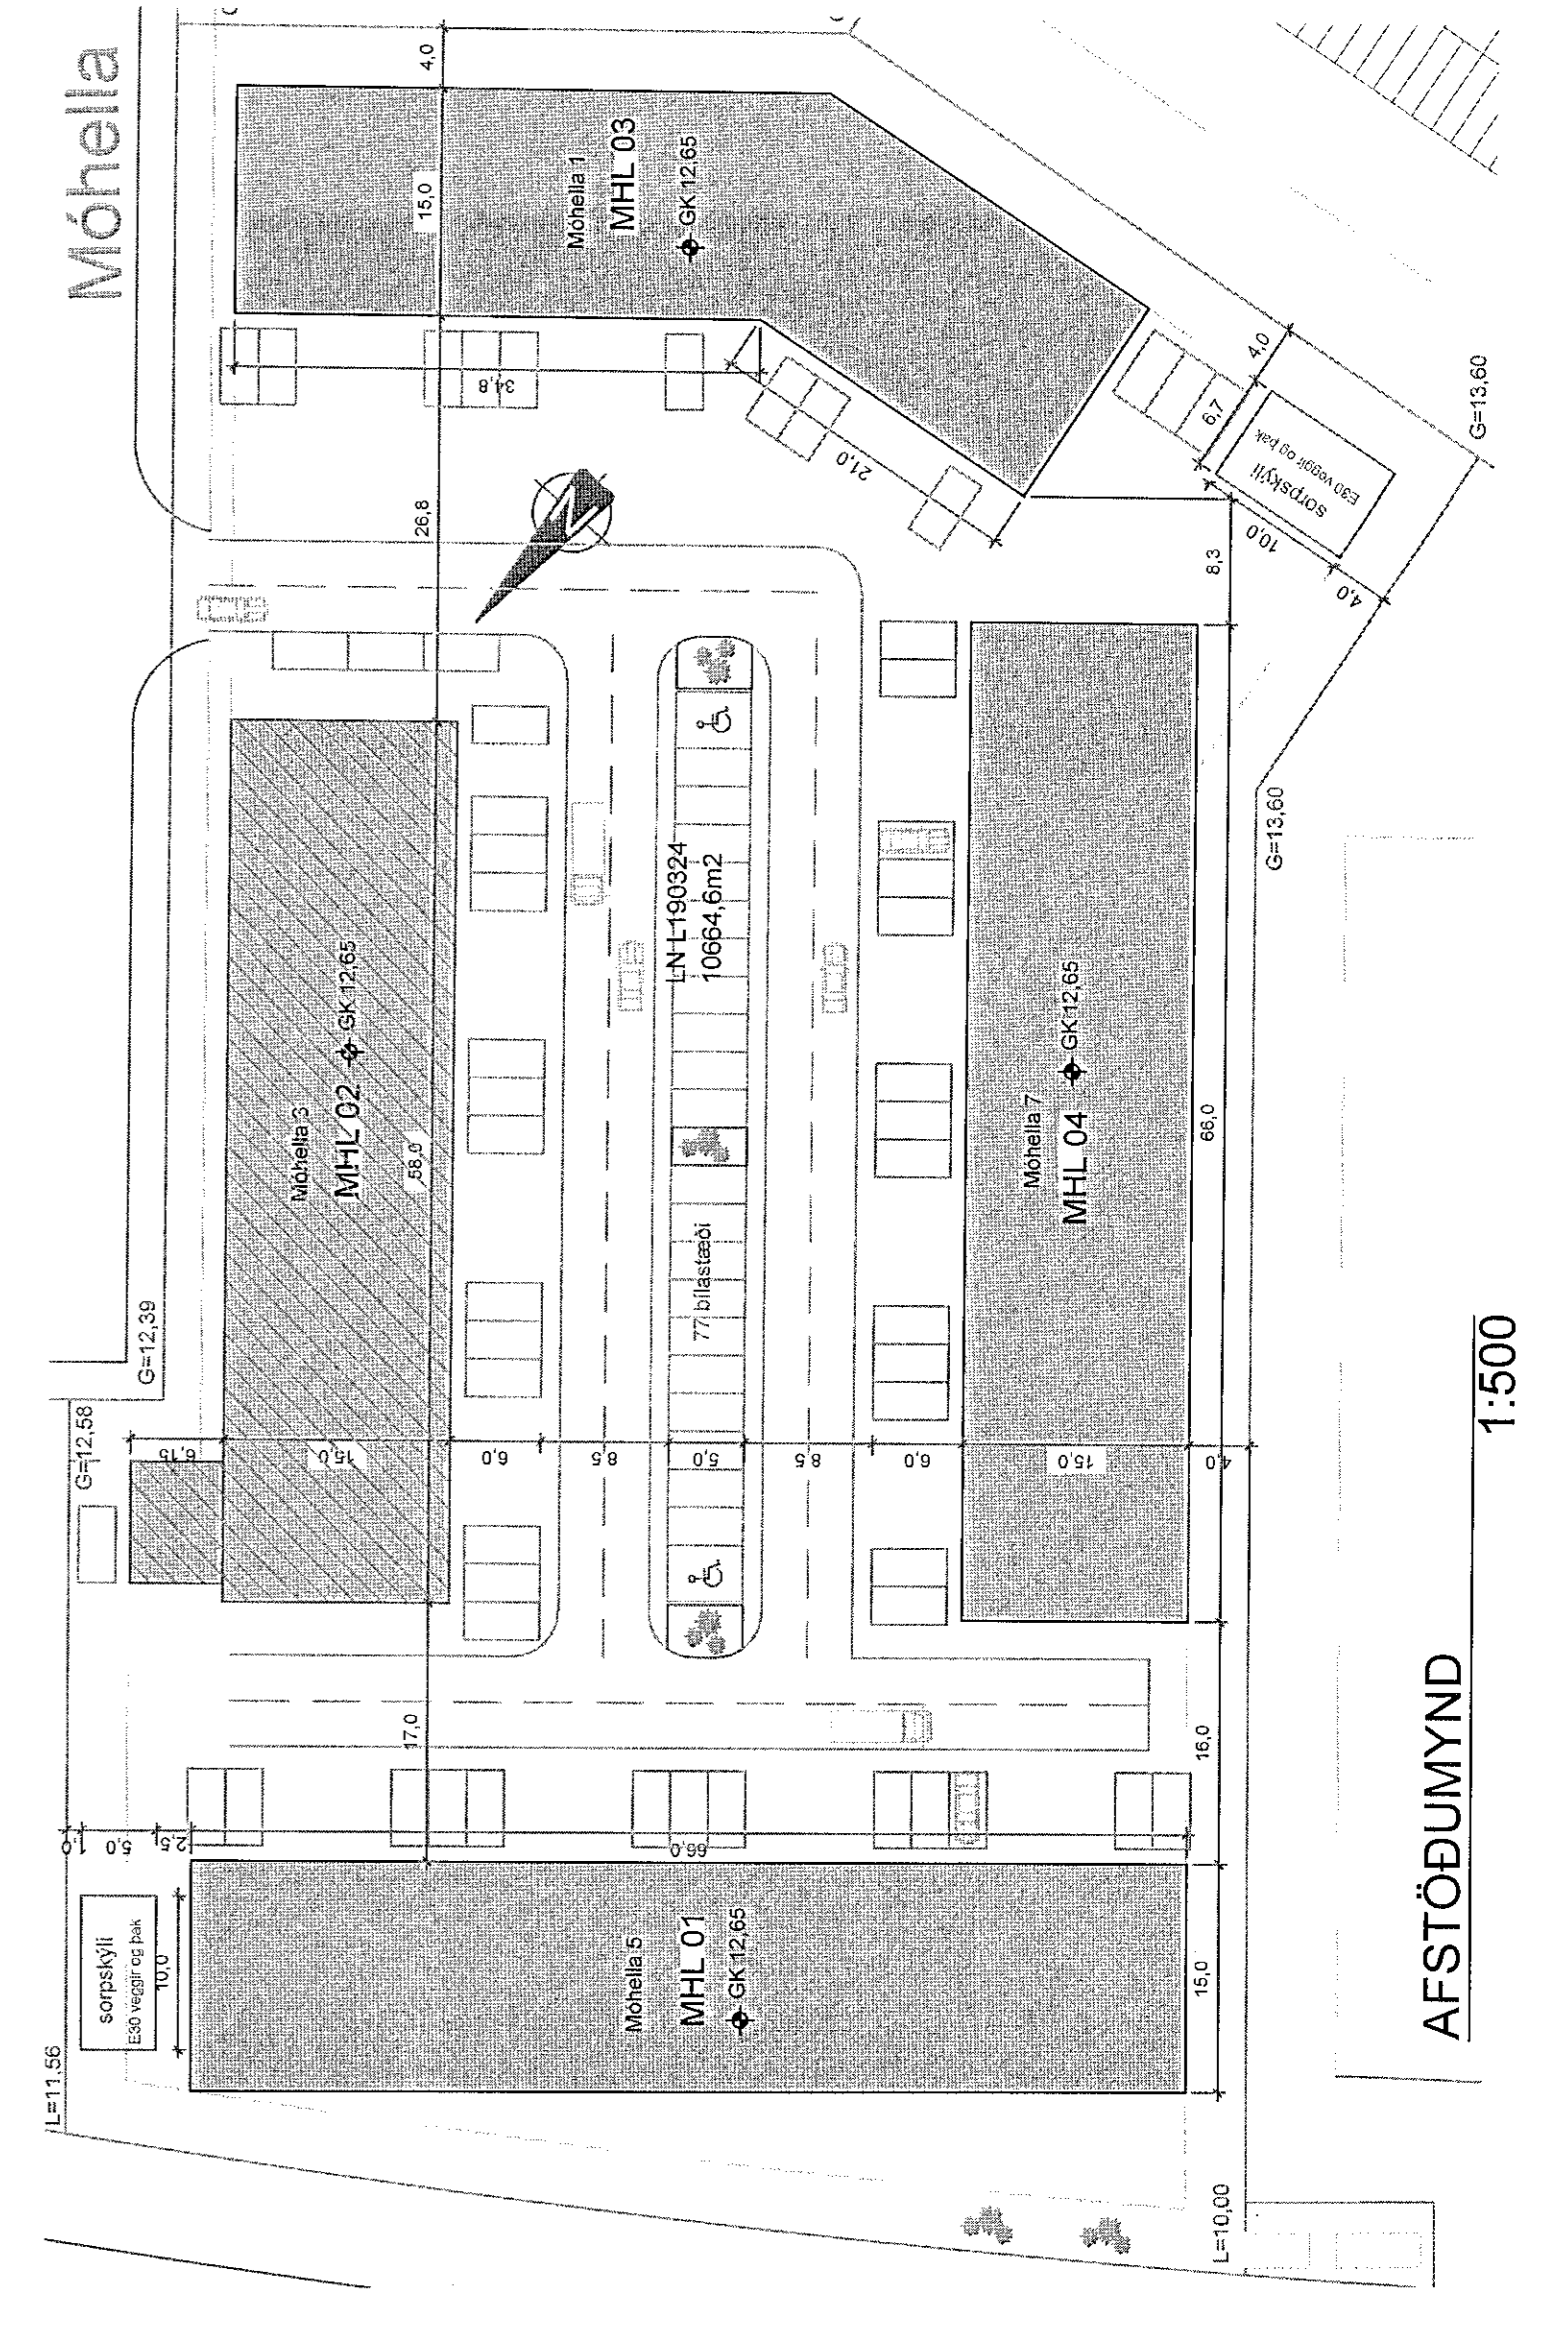

AFSTÖÐUMYND

1:500

BEITINGAR  
NR. 2020. BERTIÐAS  
K.J. ARK. ark  
MÓHILLA 1  
HAFNARFÖRÐUR

MÓHILLA 1  
HAFNARFÖRÐUR

TEIÐUR  
ÚTLIT OG SNEIÐING  
MHL 02

ÁR 2021  
11.11.2021  
FRAMGAF  
RJR, JIHF

13-07