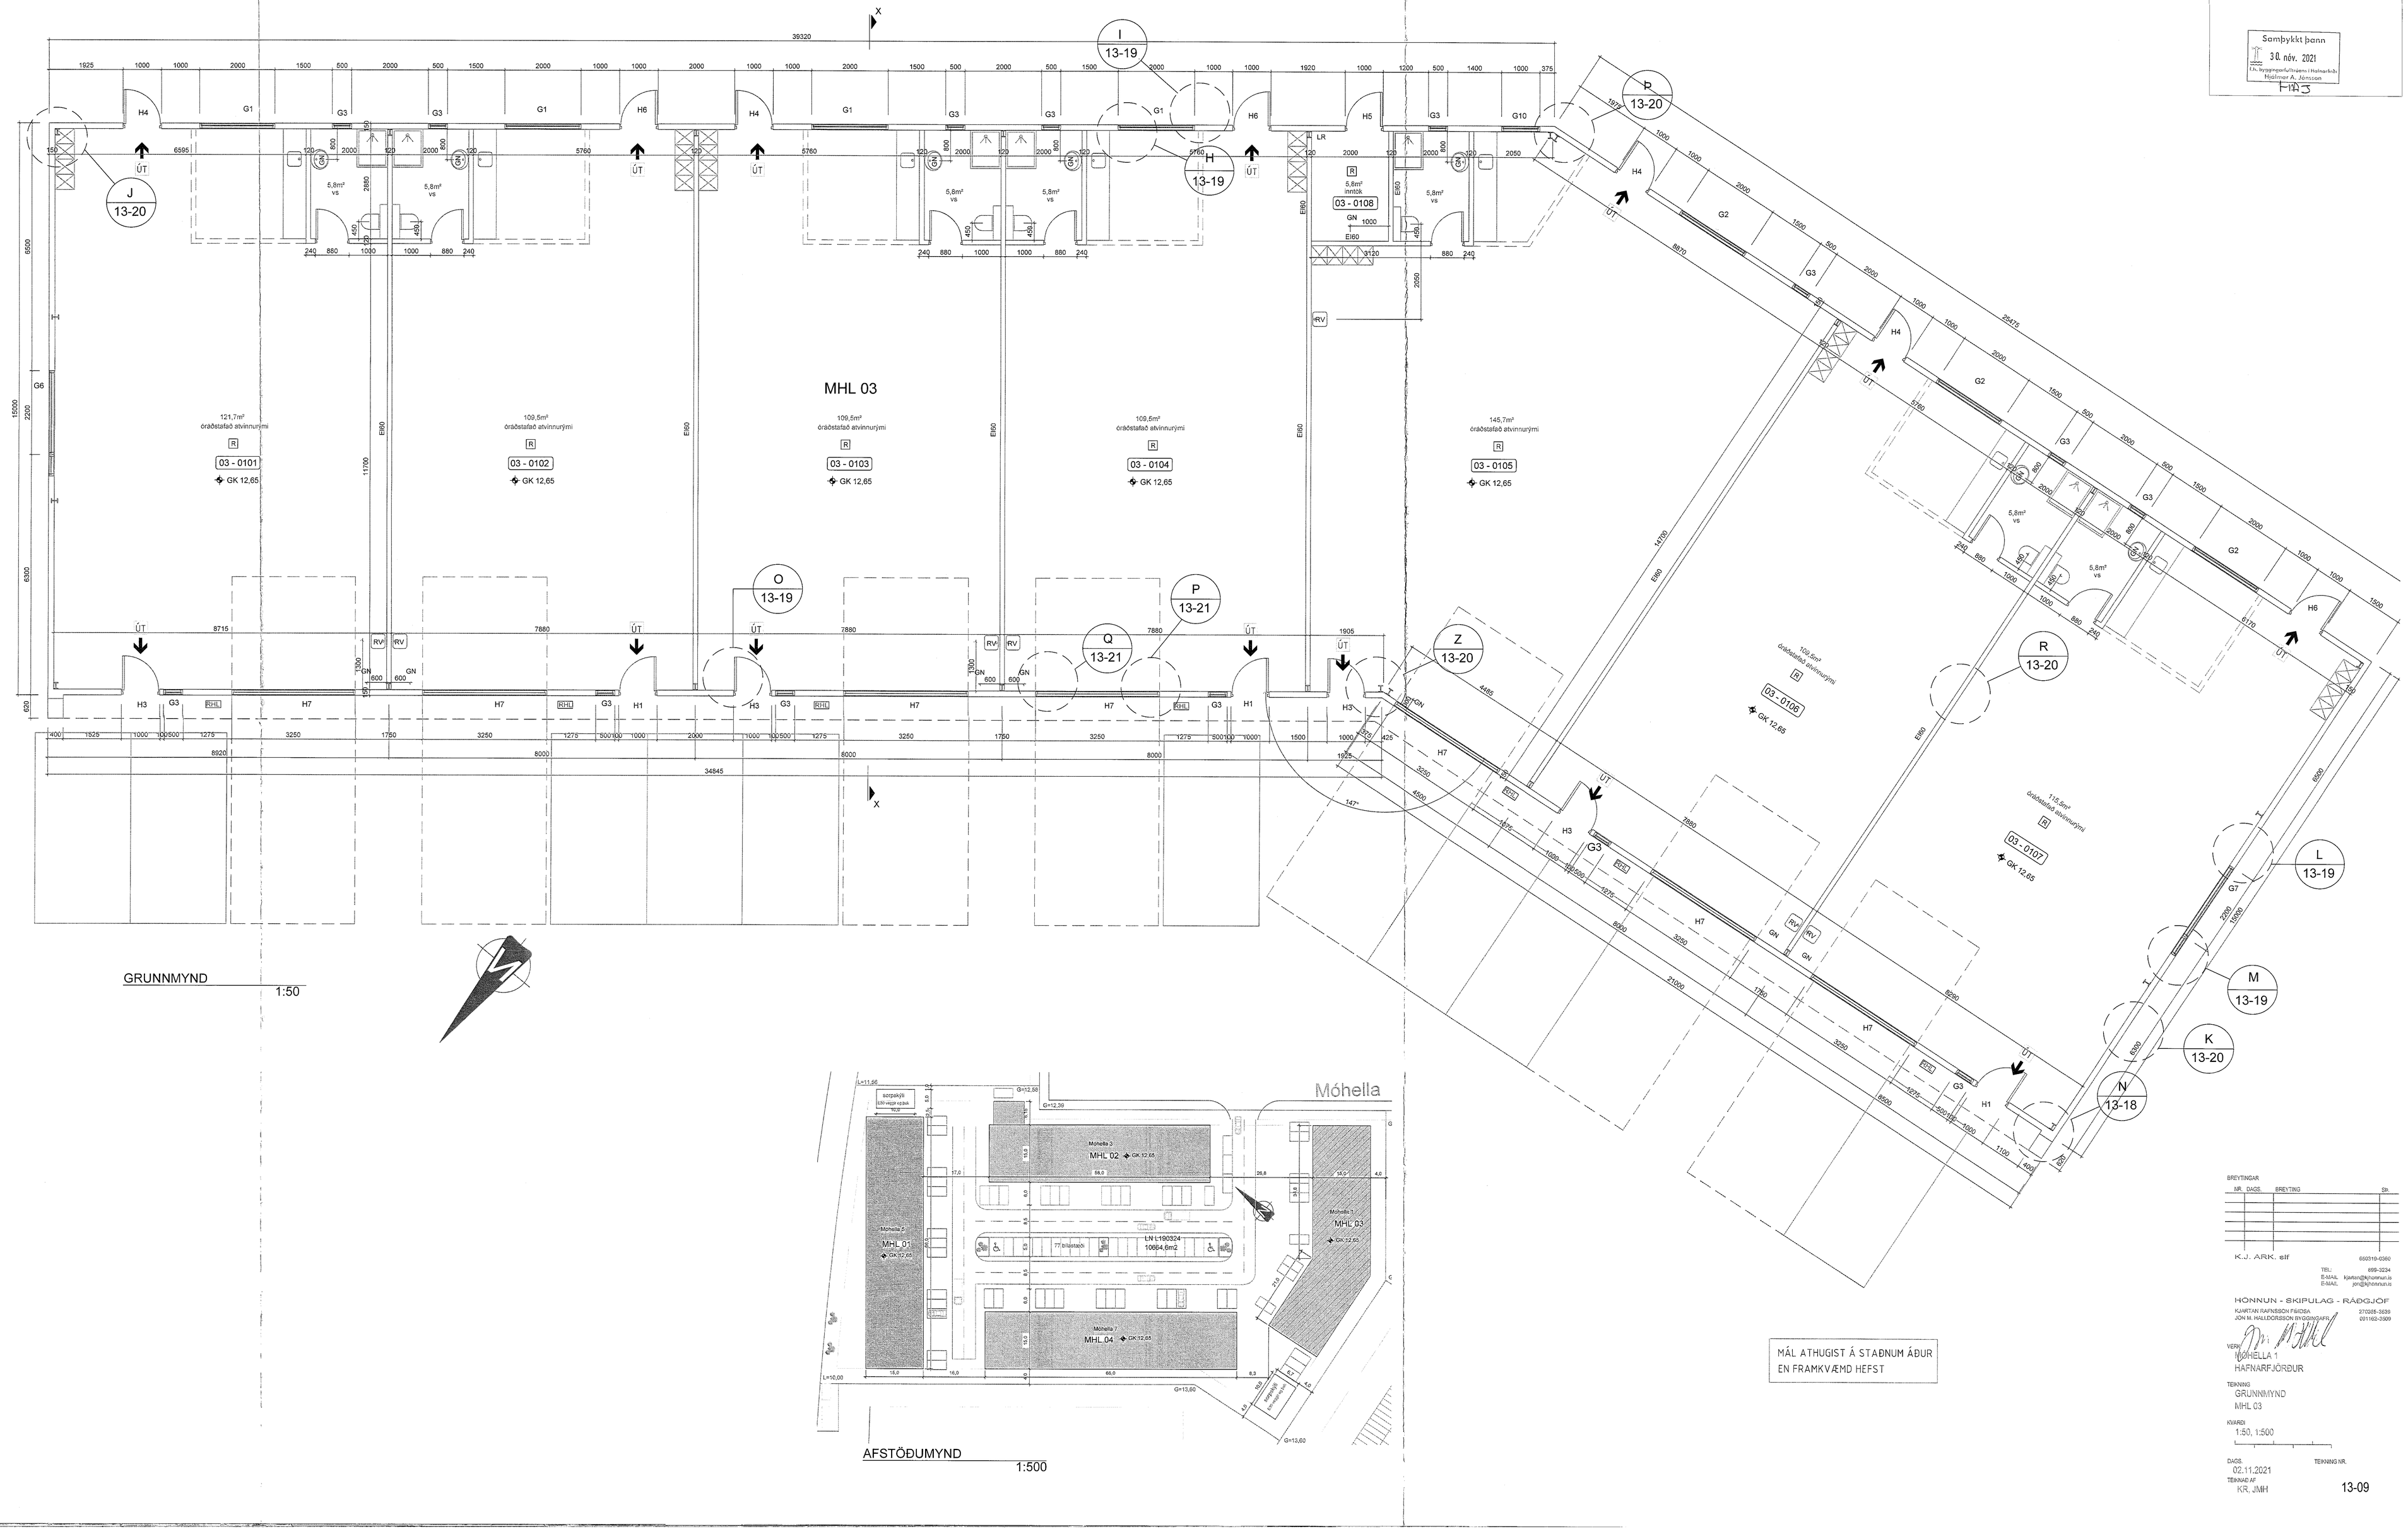

GRUNNMYND
1:50

AFSTÖÐUMYND
1:500

MÁL ATHUGIST Á STAÐNUM ÁÐUR EN FRAMKVÆMD HEFST

Samþykkt þann
30. nóv. 2021
f.h. byggingarfulltrúans í Hafnarfirði
Hjálmar A. Jónsson
HAJ

BREYTINGAR

NR.	DAGS.	BREYTING	Sh.

K.J. ARK. slf
660319-0060
TEL: 699-3234
E-MAIL: kjartan@kjhonnun.is
E-MAIL: jon@kjhonnun.is

HÖNNUN - SKIPULAG - RÁÐGJÖF
KJARTAN RAFNSSON FÍÓSA 270265-3639
JÓN M. HALLDÓRSSON BYGGINGAFR. 091162-3309

VERK
MÓHELLA 1
HAFNARFJÖRÐUR

TEIKNING
GRUNNMYND
MHL 03

KVARÐI
1:50, 1:500

DAGS.
02.11.2021

TEIKNING NR.
13-09

TEIKNAÐ AF
KR. JMH