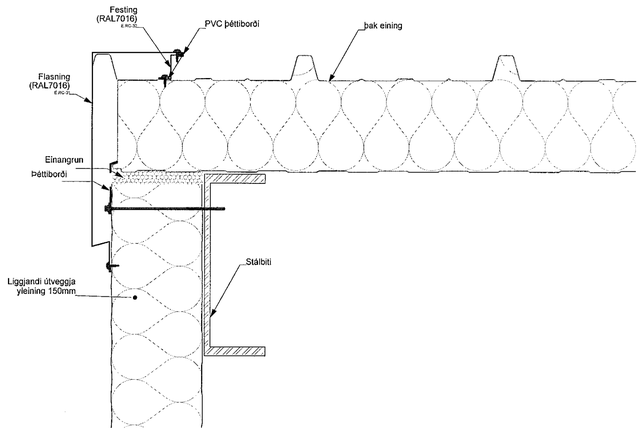

DEILI T - FRÁGANGUR ÞAKS OG ÚTVEGGJA Á GÖFLUM

1:5

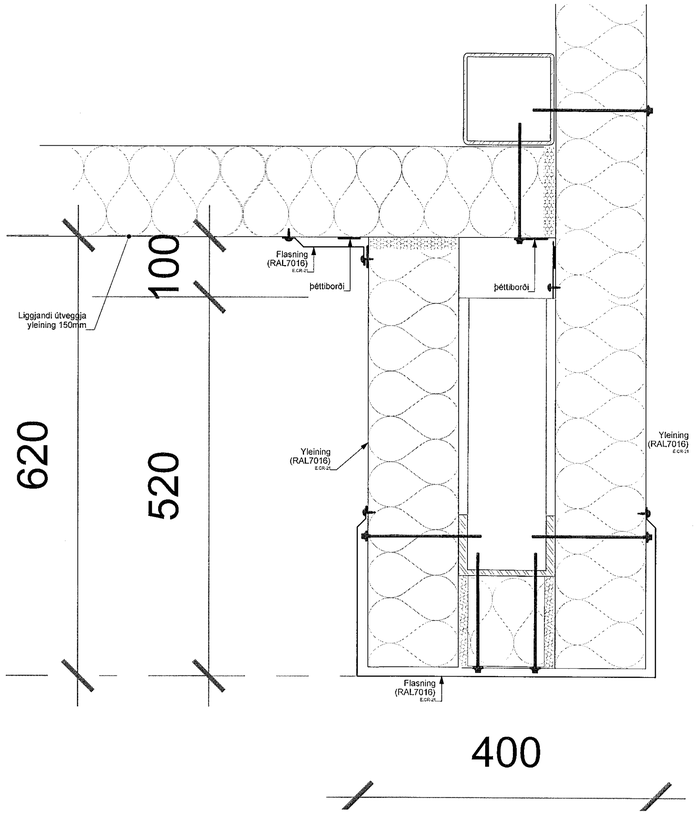

DEILI N - HLIÐ Á SKYGGNI

1:5

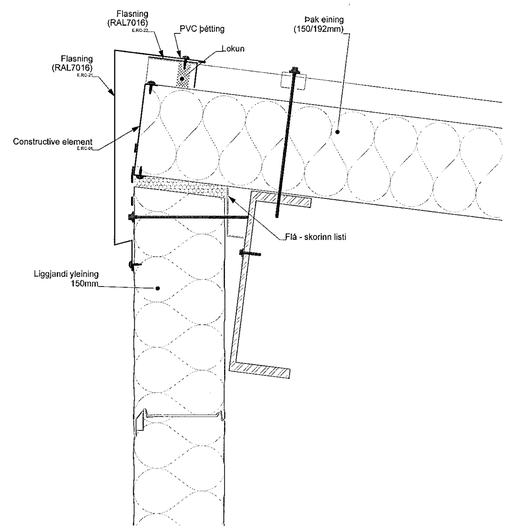

DEILI A - SAMSETNING ÞAKS OG ÚTVEGGJA Á BAKHLIÐ

1:5

Samþykkt þann
30. nóv. 2021
f.h. byggingarfulltrúans í Hafnarfirði
Hjalmar A. Jónsson
HAJ

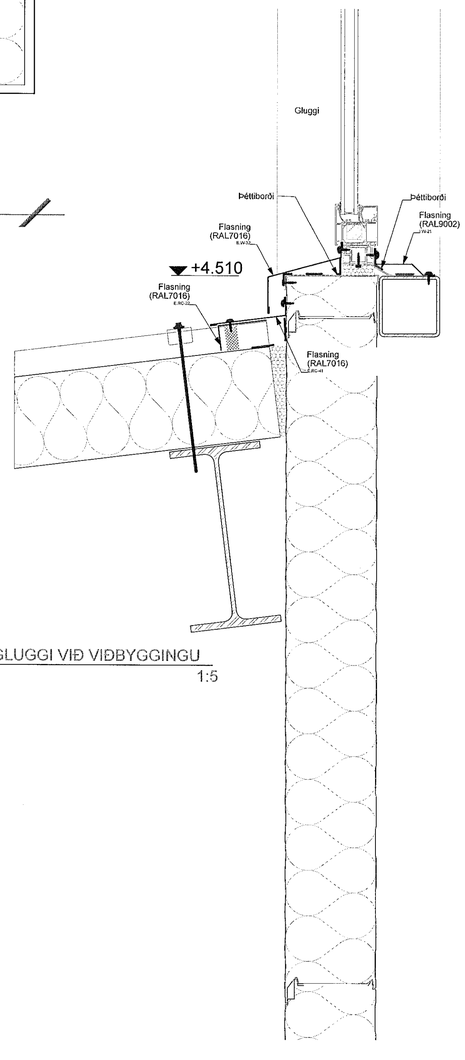

DEILI Y - GLUGGI VIÐ VIÐBYGGINGU

1:5

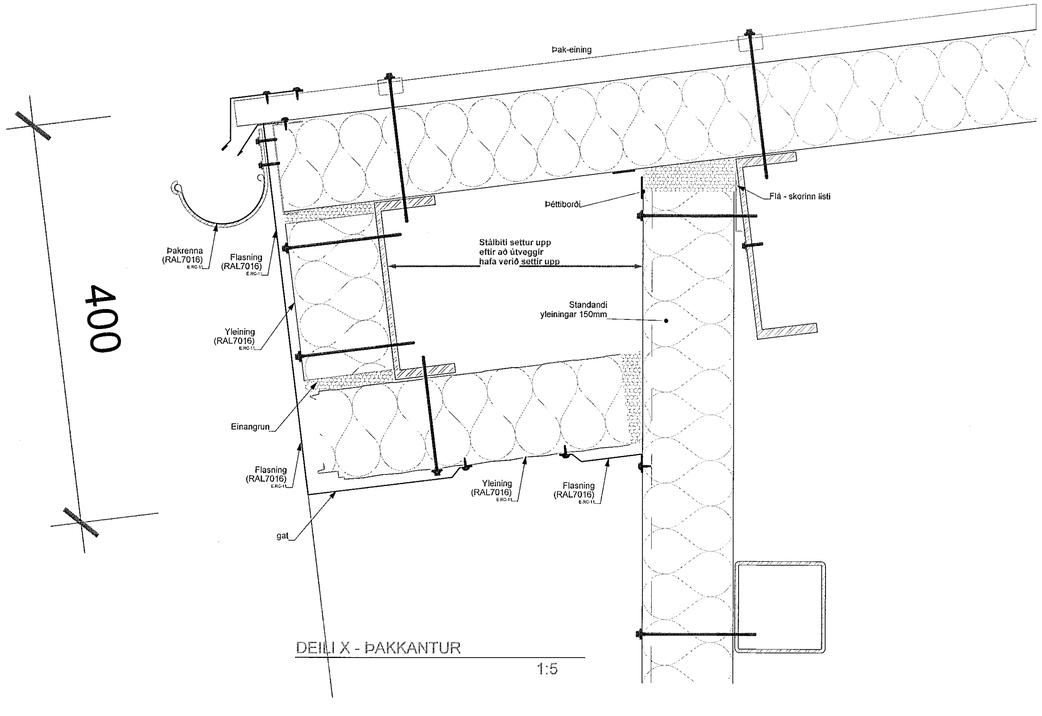

DEILI X - ÞAKKANTUR

1:5

MÁL ATHUGIST Á STAÐNUM ÁÐUR
EN FRAMKVÆMD HEFST

BREYTINGAR

NR.	DAGS.	BREYTING	SÞ.

K.J. ARK. slf 650319-0360

TEL: 899-3234
E-MAIL kjartan@kjhonnun.is
E-MAIL jon@kjhonnun.is

HÖNNUN - SKIPULAG - RÁÐGJÖF
KJARTAN RAFNSSON FIIÐIDSN 270365-3539
JÓN M. HALLDÓRSSON BYGGINGAFR. 091162-3509

VERK
MÓHELLA 1
HAFNARFJÖRÐUR

TEIKNING
DEILI

KVARÐI
1:5

DAGS.
02.11.2021

TEIKNING NR.
13-18

TEIKNAÐ AF
KR, JMH