Samþykkt þann
30. nóv. 2021
f.h. byggingarfulltrúans í Hafnarfirði
Hjálmar A. Jónsson
HJÁ3

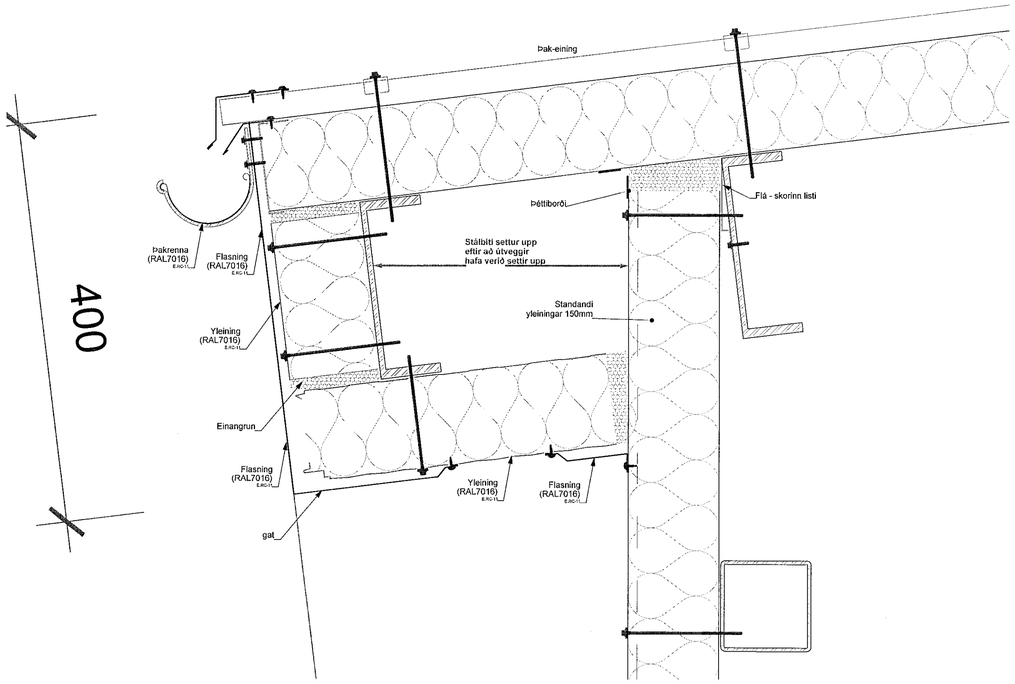

DEILI X - ÞAKKANTUR
1:5

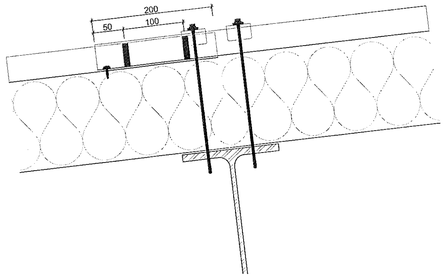

DEILI Z - ÞAKEININGAR
1:5

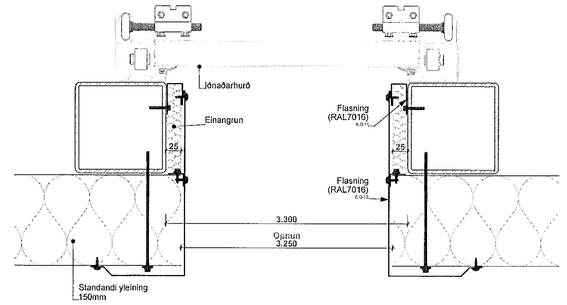

DEILI Q - IÐNAÐARHURÐ
1:5

DEILI P - IÐNAÐARHURÐ
1:5

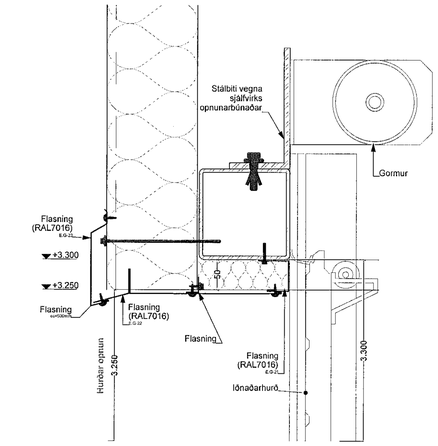

DEILI F - IÐNAÐARHURÐ EFRI HLUTI
1:5

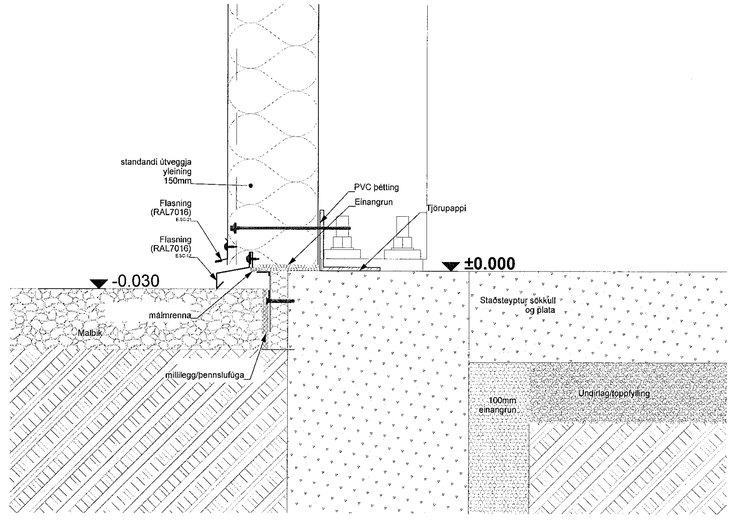

DEILI D - SÖKKULL OG ÚTVEGGUR AÐ FRAMAN OG AFTAN
1:5

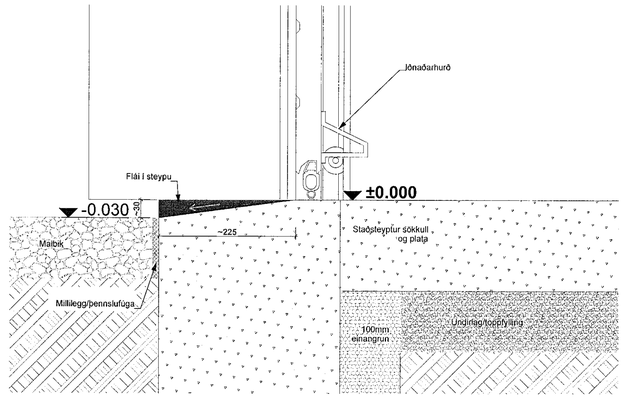

DEILI G - IÐNAÐARHURÐ
1:5

MÁL ATHUGIST Á STAÐNUM ÁÐUR EN FRAMKVÆMD HEFST

BREYTINGAR

NR.	DAGS.	BREYTING	SÞ.

K.J. ARK. slf 650319-0360
TEL: 899-3234
E-MAIL kjartan@kjhonnun.is
E-MAIL jon@kjhonnun.is
HÖNNUN - SKIPULAG - RÁÐGJÖF
KJARTAN RAFNSSON FIÐRIÐSA 270365-3539
JÓN M. HALLDÓRSSON VÉLAVERKFRÆÐINGUR 091162-3509

VERK
MÓAHELLA 1
HAFNARFJÖRÐUR

TEIKNING
DEILI

KVARÐI
1:5

DAGS.
02.11.2021

TEIKNING NR.
13-21

TEIKNAÐ AF
KR, JMH