Samþykkt þann
30. nóv. 2021
f.h. byggingarfulltrúans í Hafnarfirði
Hjálmar A. Jónsson
HJÁS

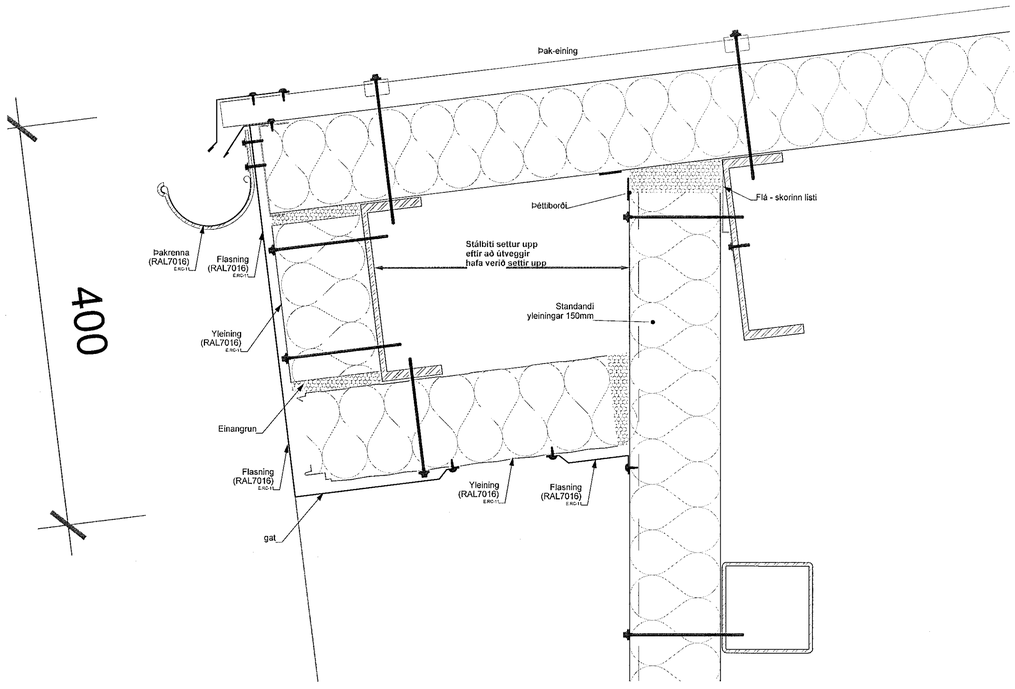

DEILI X - ÞAKKANTUR

1:5

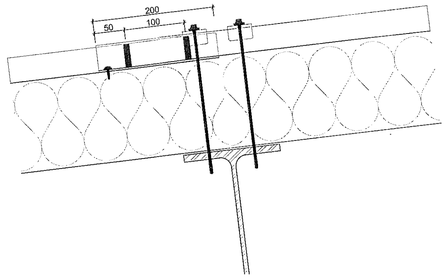

DEILI Z - ÞAKEININGAR

1:5

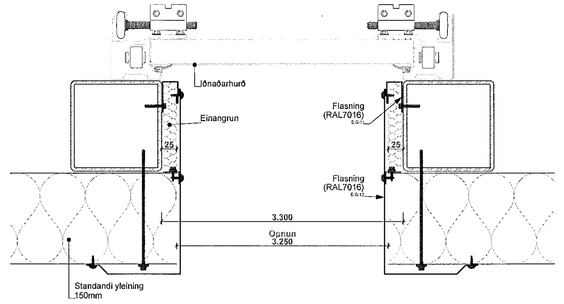

DEILI Q - IÐNAÐARHURÐ

1:5

DEILI P - IÐNAÐARHURÐ

1:5

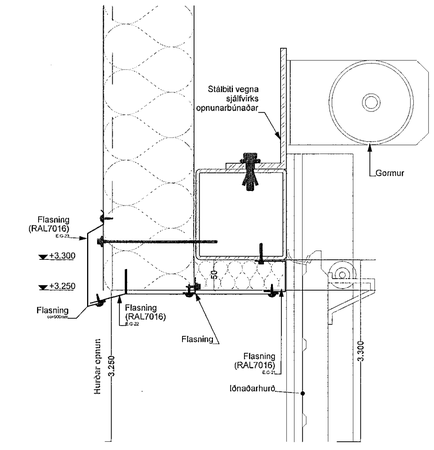

DEILI F - IÐNAÐARHURÐ EFRI HLUTI

1:5

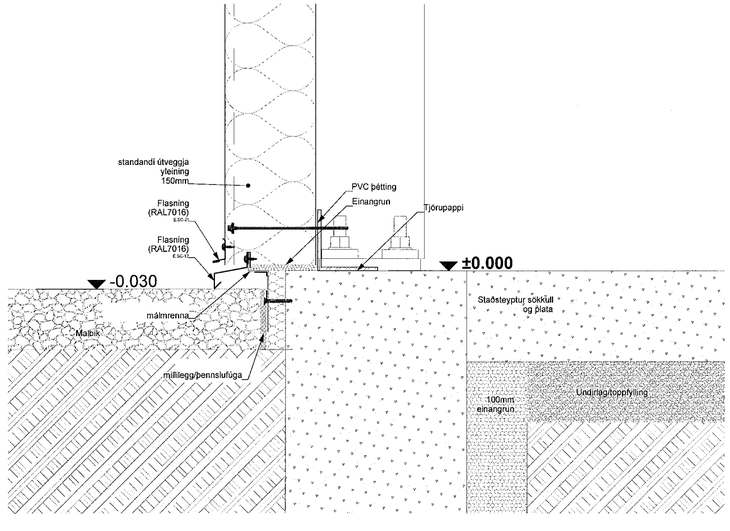

DEILI D - SÖKKULL OG ÚTVEGGUR AÐ FRAMAN OG AFTAN

1:5

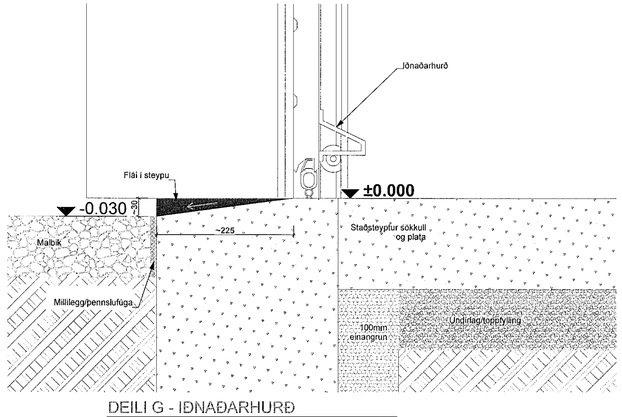

DEILI G - IÐNAÐARHURÐ

1:5

MÁL ATHUGIST Á STAÐNUM ÁÐUR EN FRAMKVÆMD HEFST

BREYTINGAR

NR.	DAGS.	BREYTING	SÞ.

K.J. ARK. slf 650319-0360
TEL: 899-3234
E-MAIL kjartan@kjhonnun.is
E-MAIL jon@kjhonnun.is

HÖNNUN - SKIPULAG - RÁÐGJÖF
KJARTAN RAFNSSON FÍ/IDSA 270365-3539
JÓN M. HALLDÓRSSON BYGGINGAFR. 091162-3509

VERK
MÓHELLA 1
HAFNARFJÖRÐUR

TEIKNING
DEILI

KVARÐI
1:5

DAGS.
02.11.2021

TEIKNING NR.
13-07

TEIKNAÐ AF
KR, JMH