

ALLAR NÁKVÆMISMÆLINGAR
SKULU GERÐAR Á TEIKNINGU
ARKITEKTS.

AFSTÖÐUMYND M 1:500

Samráðingarráðgjafi
Gunnar Jónsson
Samþykkt
Gunnar - Jónsson 0401586505

Breytingar			
Nr.	Dags.	Breyting	Sp.

GUNNAR JÓNSSON
RAFÍÐNFRÆÐINGUR
ÁLFASKEIÐI 33A
220 HAFNARFJÖRDUR SÍMI: 565-1169
KT:040158-6509 GSM: 891-6858






Hannað	Teiknað	Rýni
GJ	GJ	GJ

Verkheiti
SLÉTTUHLÍÐ E3
FRÍSTUNDAHÚS HAFNARFIRÐI

Verkhluti
SÖKKULSKAUT, INNTAKSPÍPUR
OG AFSTÖÐUMYND

Kvarði
1:50 1:500

Dags. **NÓV.2021** Teikning nr. **044-001**

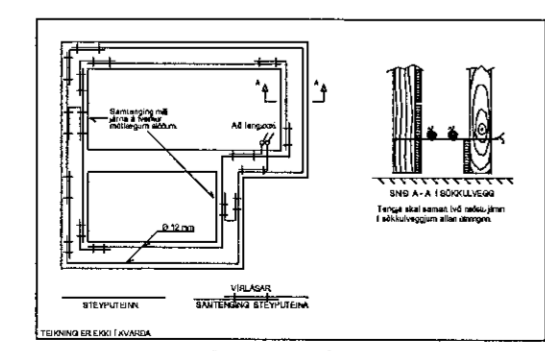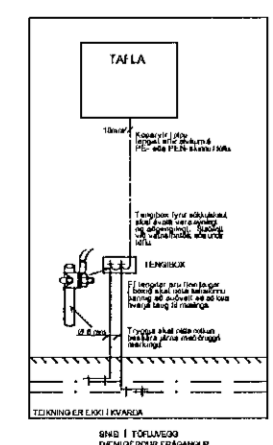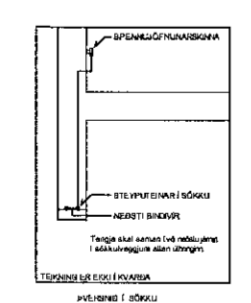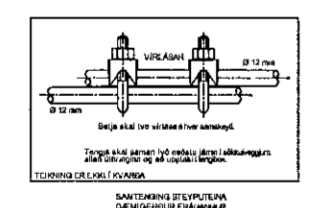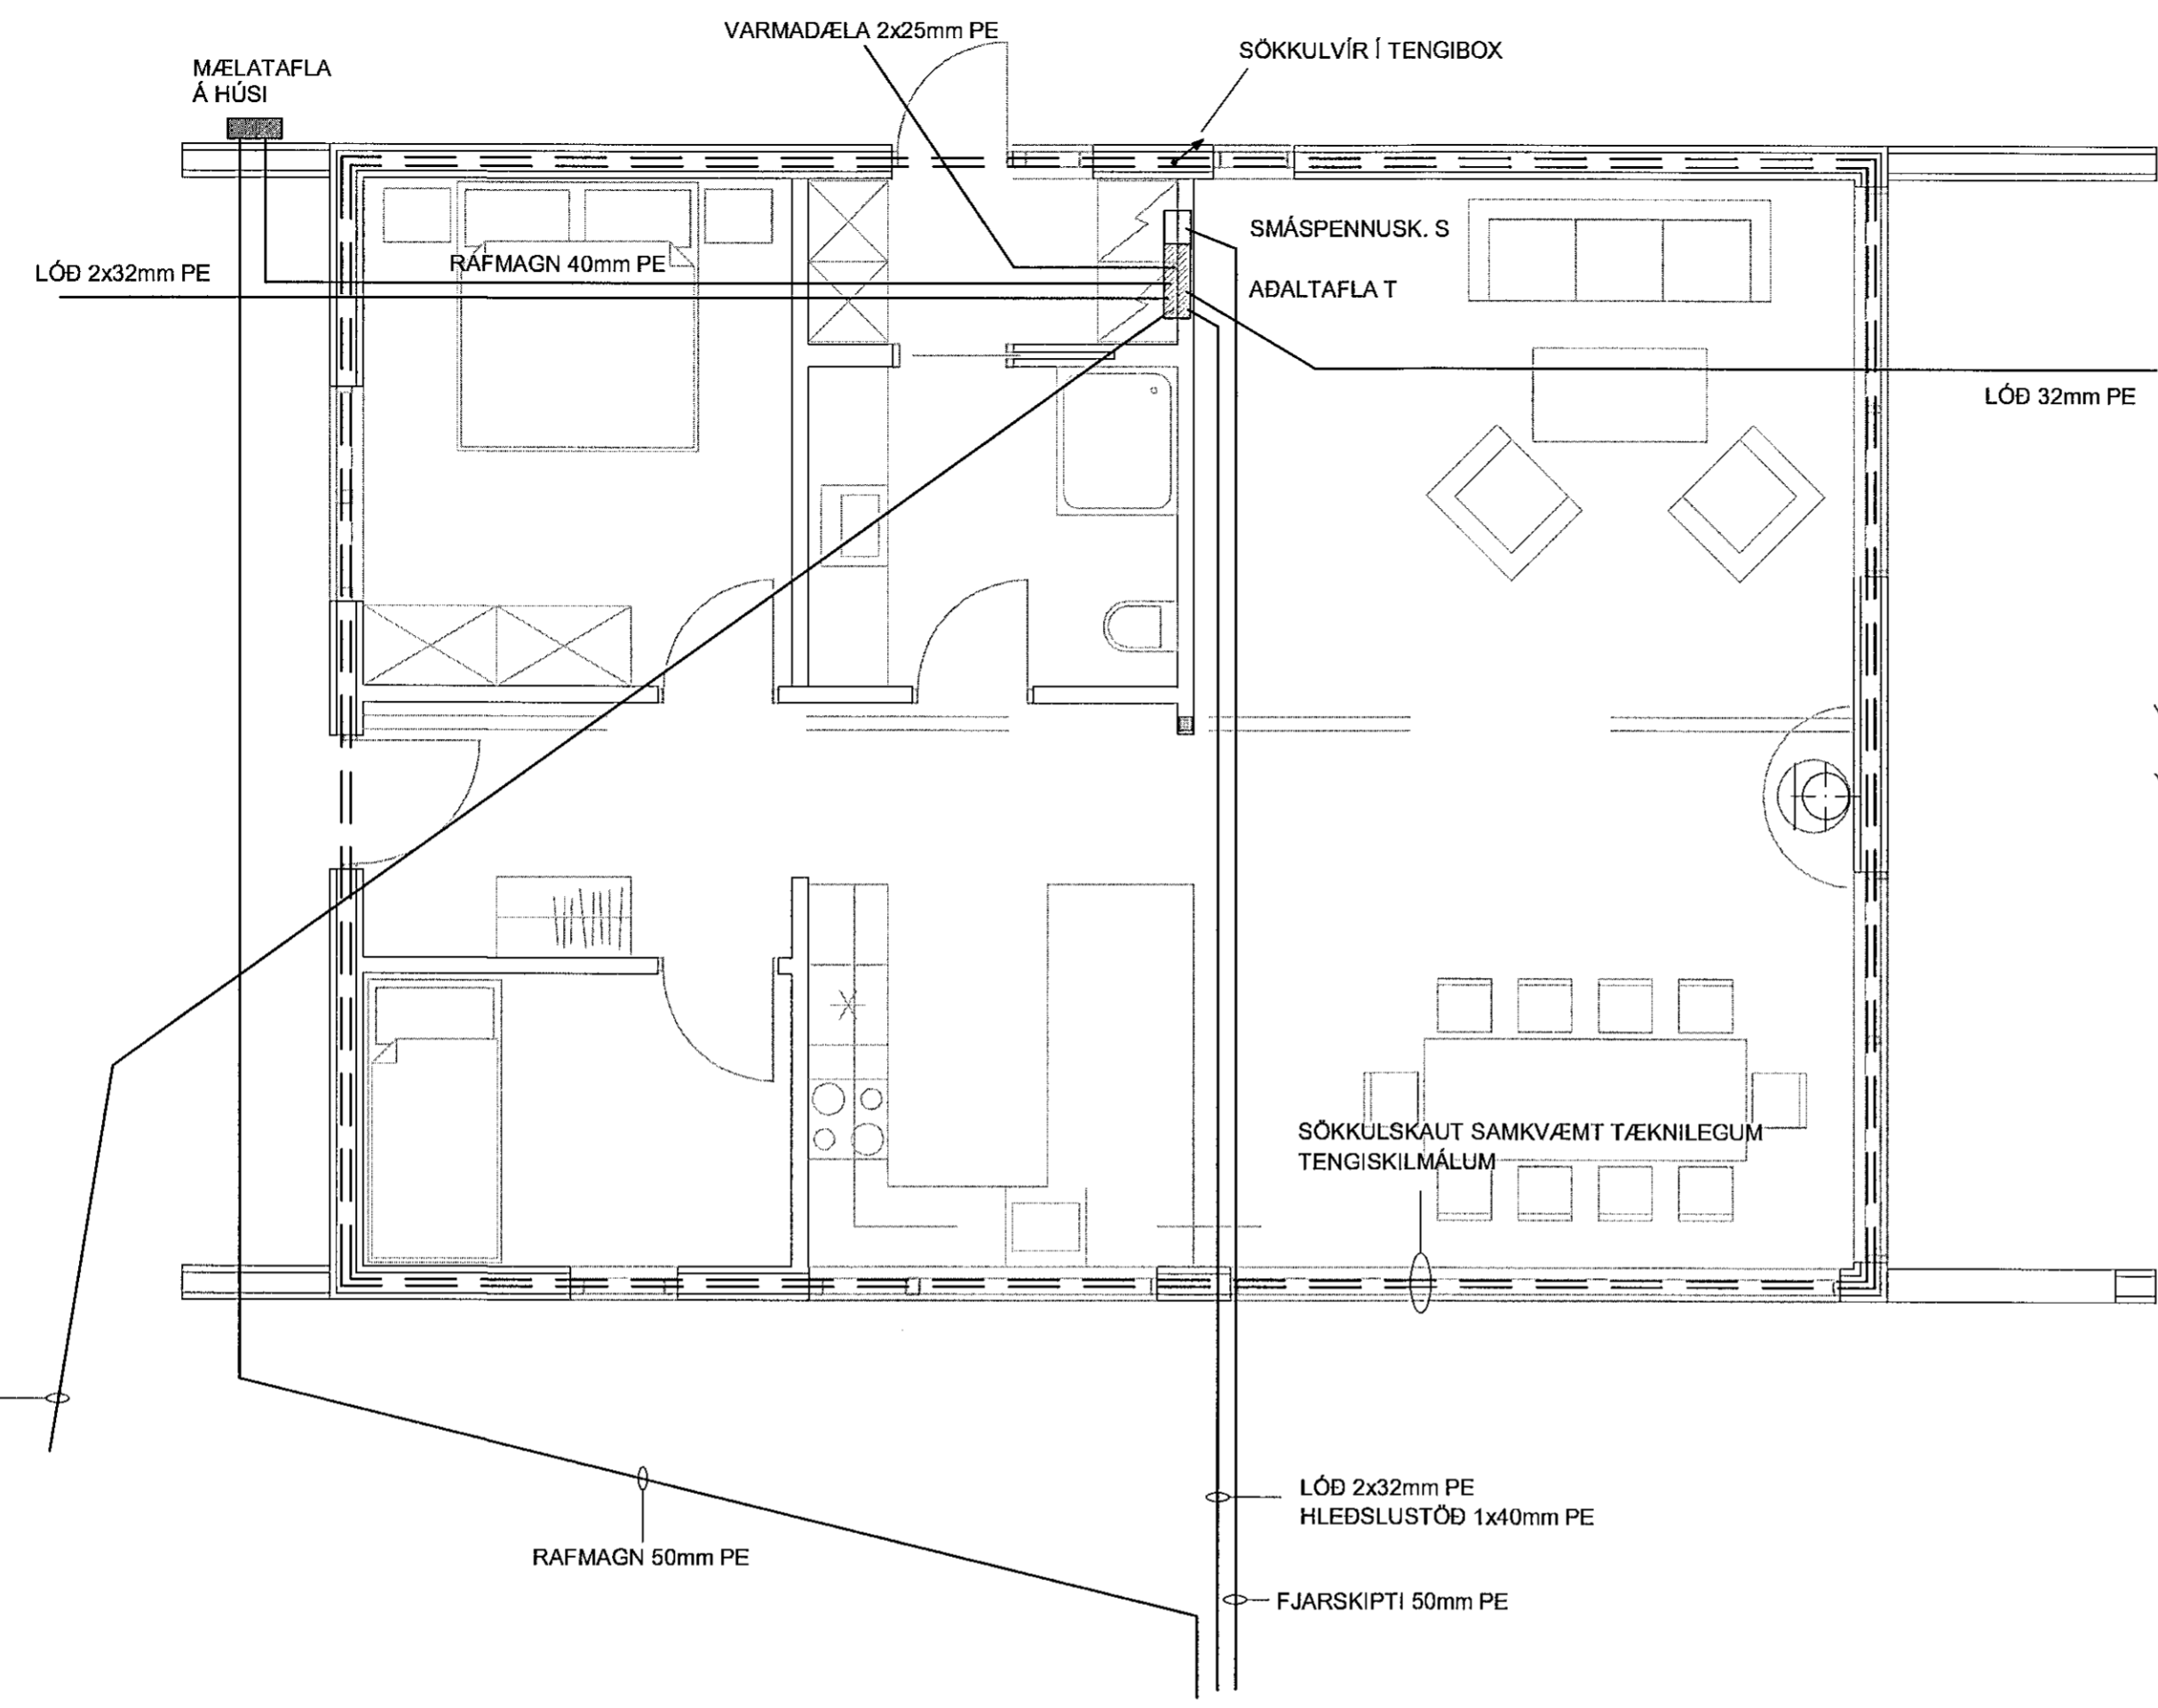

