


Samykkt þann
19. Júlí 2022
Byggingarfulltrúinn í Hafnarfirði
Sigrún Þrændóttir

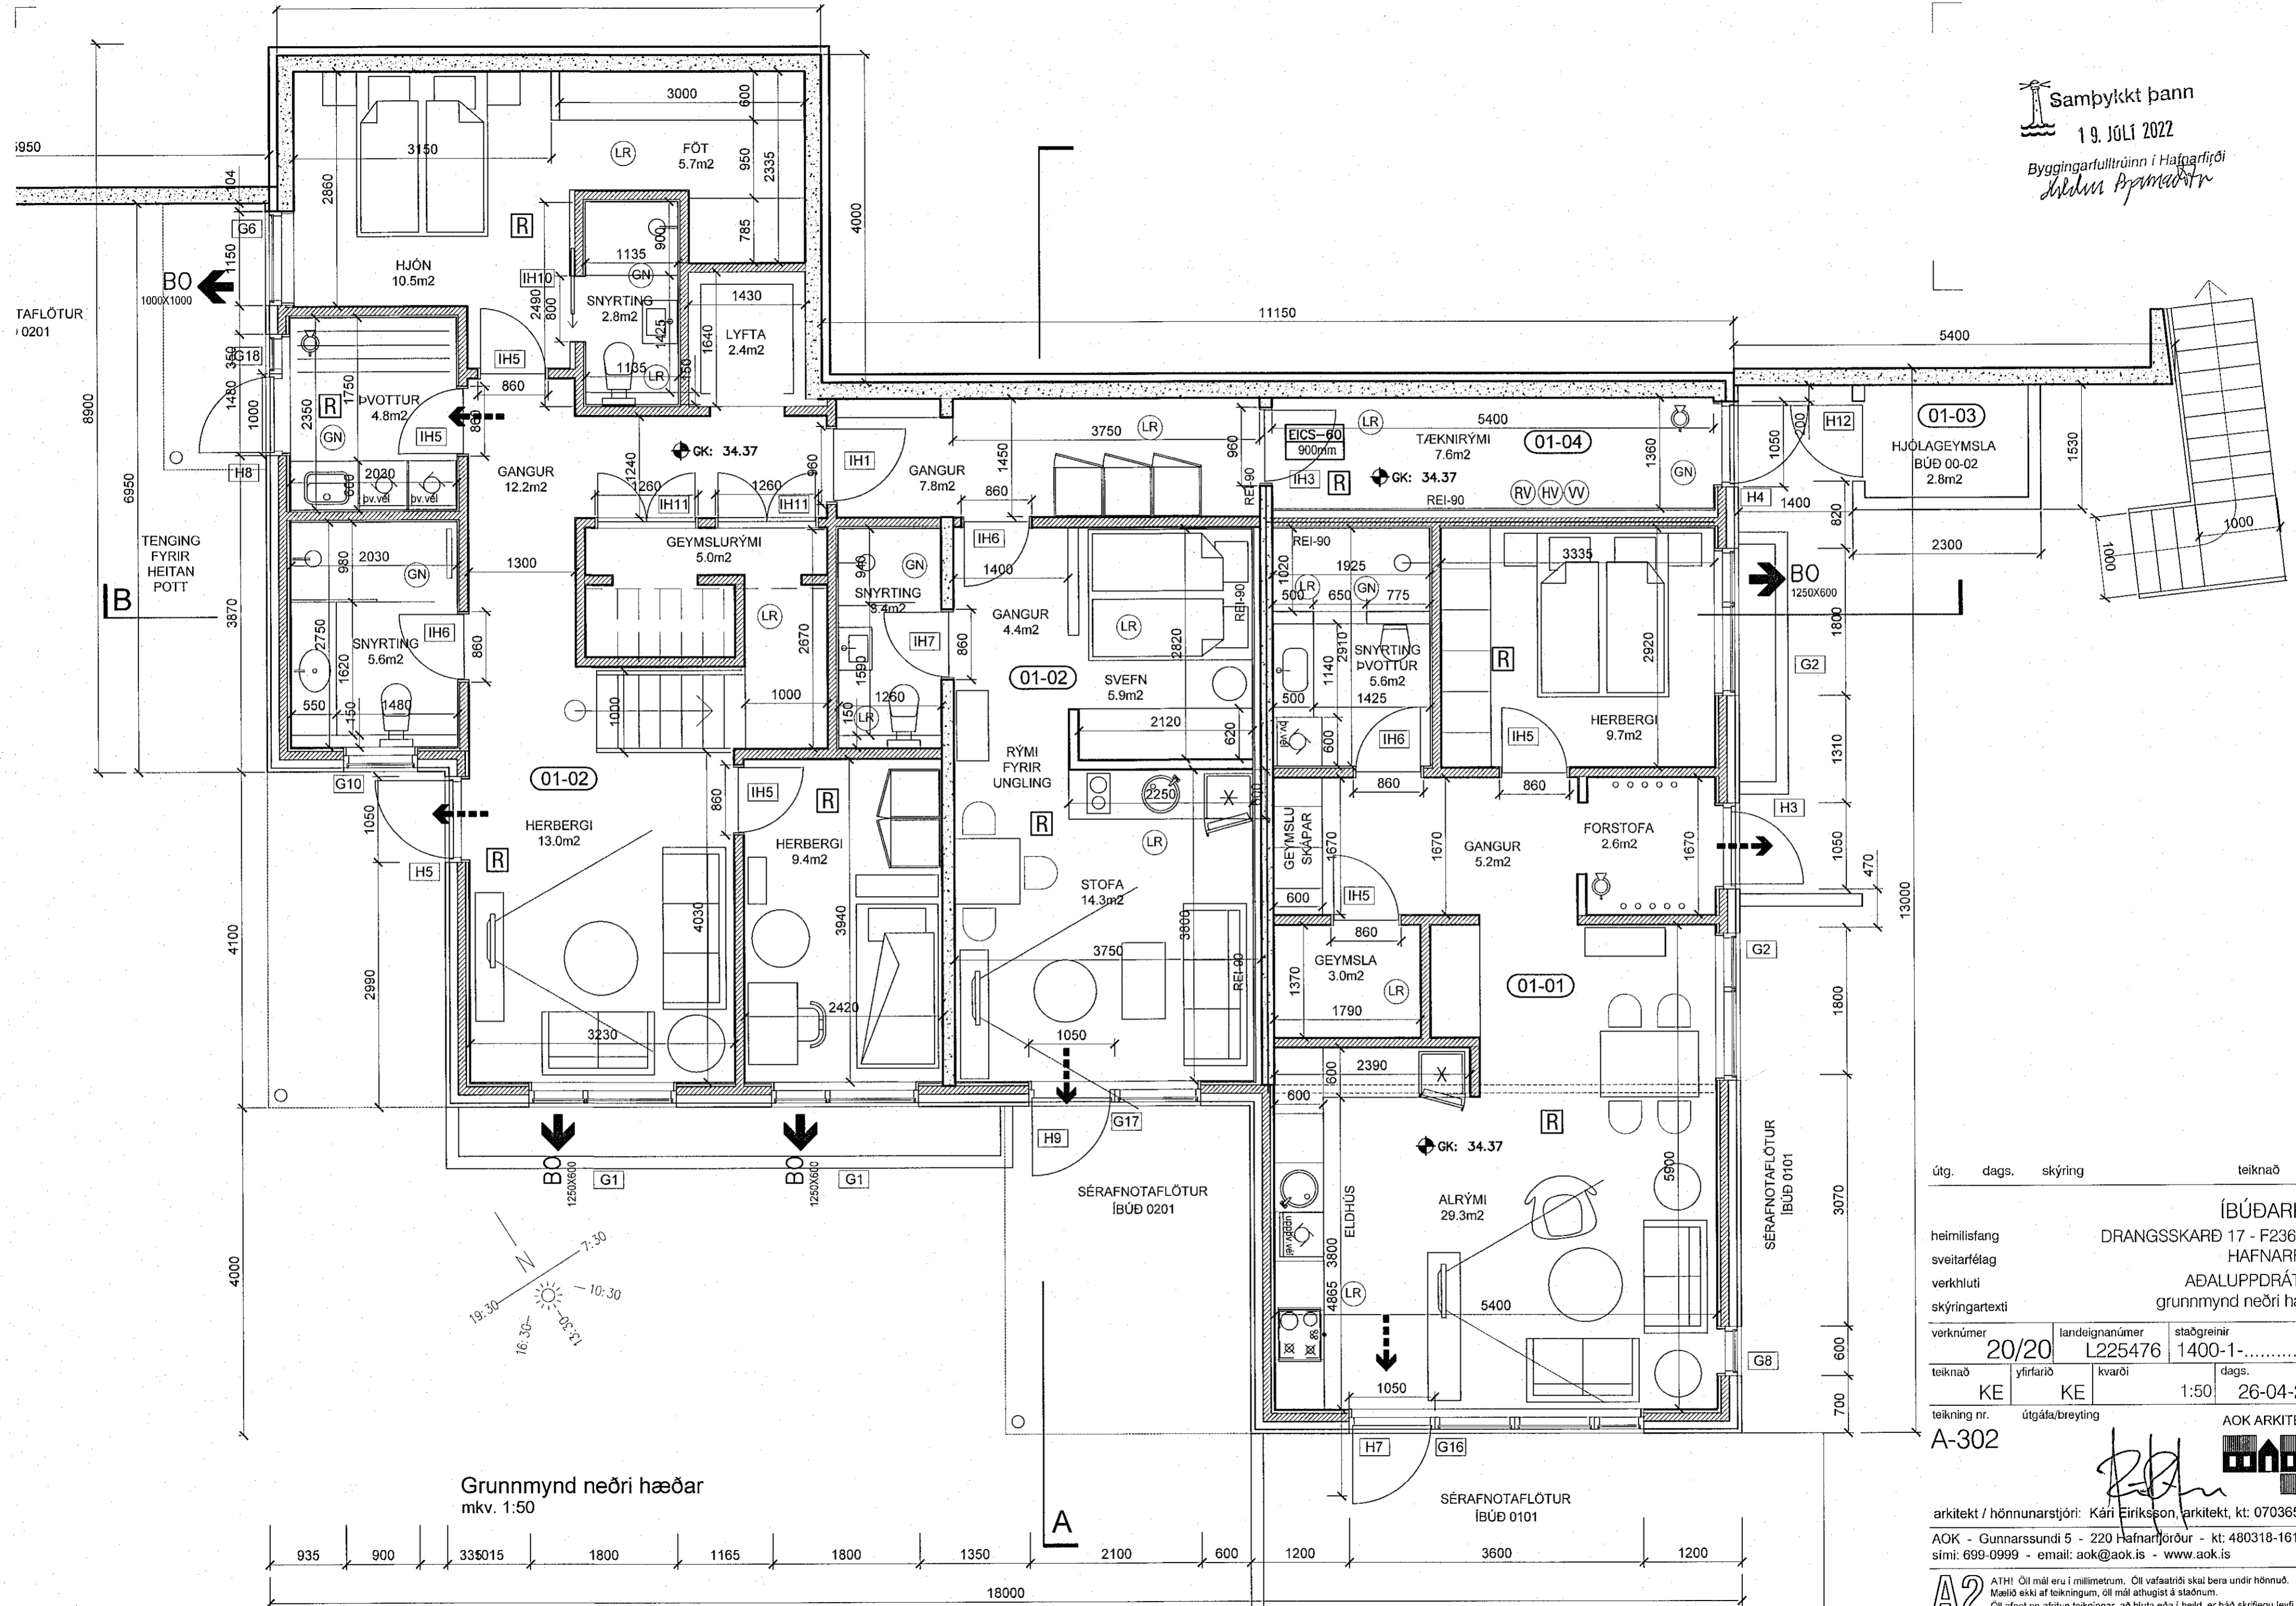

Grunnmynd neðri hæðar
mkv. 1:50

útg. dags. skýring teiknað yfirfarið

heimilisfang DRANGSSKARÐ 17 - F2365207
sveitarfélag HAFNARFIRÐI
verkhliuti AÐALUPPDRÁTTUR
skýringartexti grunnmynd neðri hæðar

verknúmer	20/20	landeignanúmer	L225476	staðgreinir	1400-1-.....
teiknað	KE	yfirfarið	KE	kvarði	1:50
teikning nr.	A-302	útgáfa/breyting		dags.	26-04-2021

AOK ARKITEKTAR

arkitekt / hönnunarstjóri: Kári Eiríksson, arkitekt, kt: 070365-4059

AOK - Gunnarssundi 5 - 220 Hafnarfjörður - kt: 480318-1610
sími: 699-0999 - email: aok@aok.is - www.aok.is

A2 ATH! Öll mál eru í millimetrum. Öll vafaatriði skal bera undir hönnuð. Mælið ekki af teikningum, öll mál athugist á staðnum. Öll afnot og afritun teikningar, að hluta eða í heild, er háð skriflegu leyfi höfundar.