


MODULE - A
Mkv. 1:50

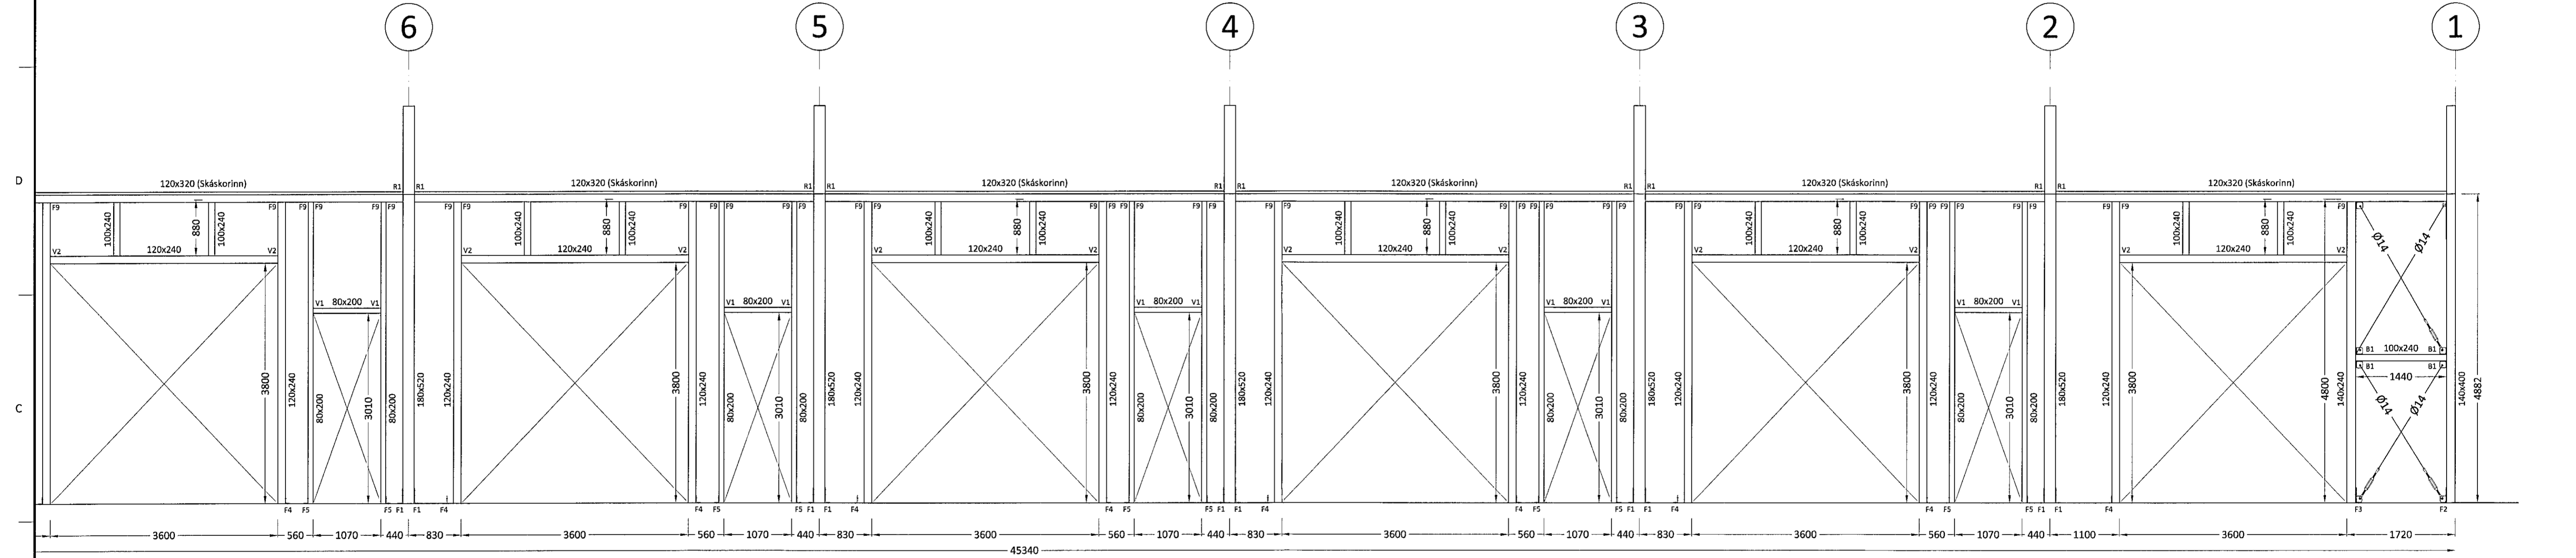

Ú1	24.06.20	GRG	Frumútgáfa
Útgáfa:	Dagsetn:	Af:	Skýring:
			TEKNI- OG VERKFERÐIÐIÐNÓUSTU MIÐJUN 20, 800 SELFOSS S: 482-1166 WWW.CEDRUS.IS @ SIMNET.IS S: 863-3004
BORGHELLA 5 221 Hafnarfirði Geymsluhús		Teiknínúmer: 210-02	
Burðarvirki: Ásýndir langhliða Skýringar		Mælikvarði: 1:50	
Telknað: Gísli Rafn Gylfason		Frumstærð teikningar: A1	
Hönnunarstjóri: Sigríður Ólafsdóttir		071070-5069	
Dagsetning: 24.06.2020		Verknúmer: 21 002	
Ártun hönnuðar: Valur Arnarson 051023-5099			