
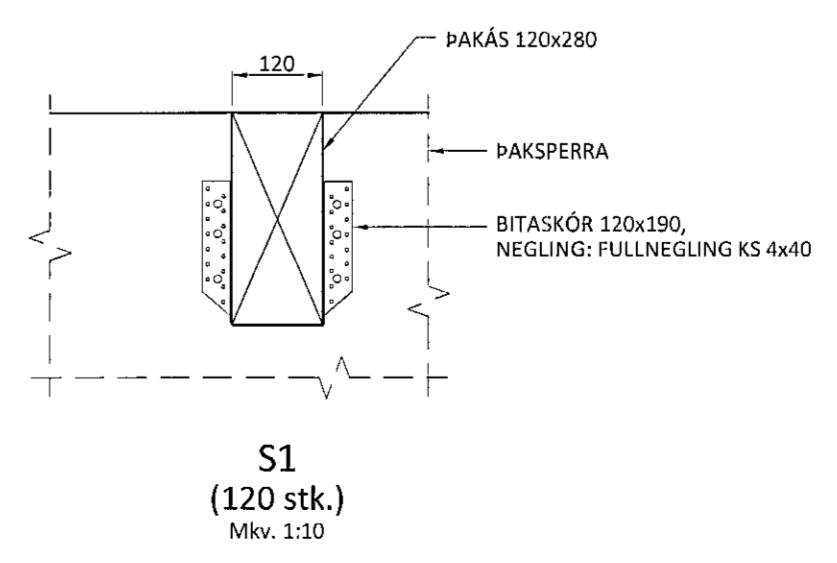


Samþykkt þann
06. des. 2021
f.h. byggingarkullfólans í Hafnarfirði
Hjálmar A. Jónsson
HAJ

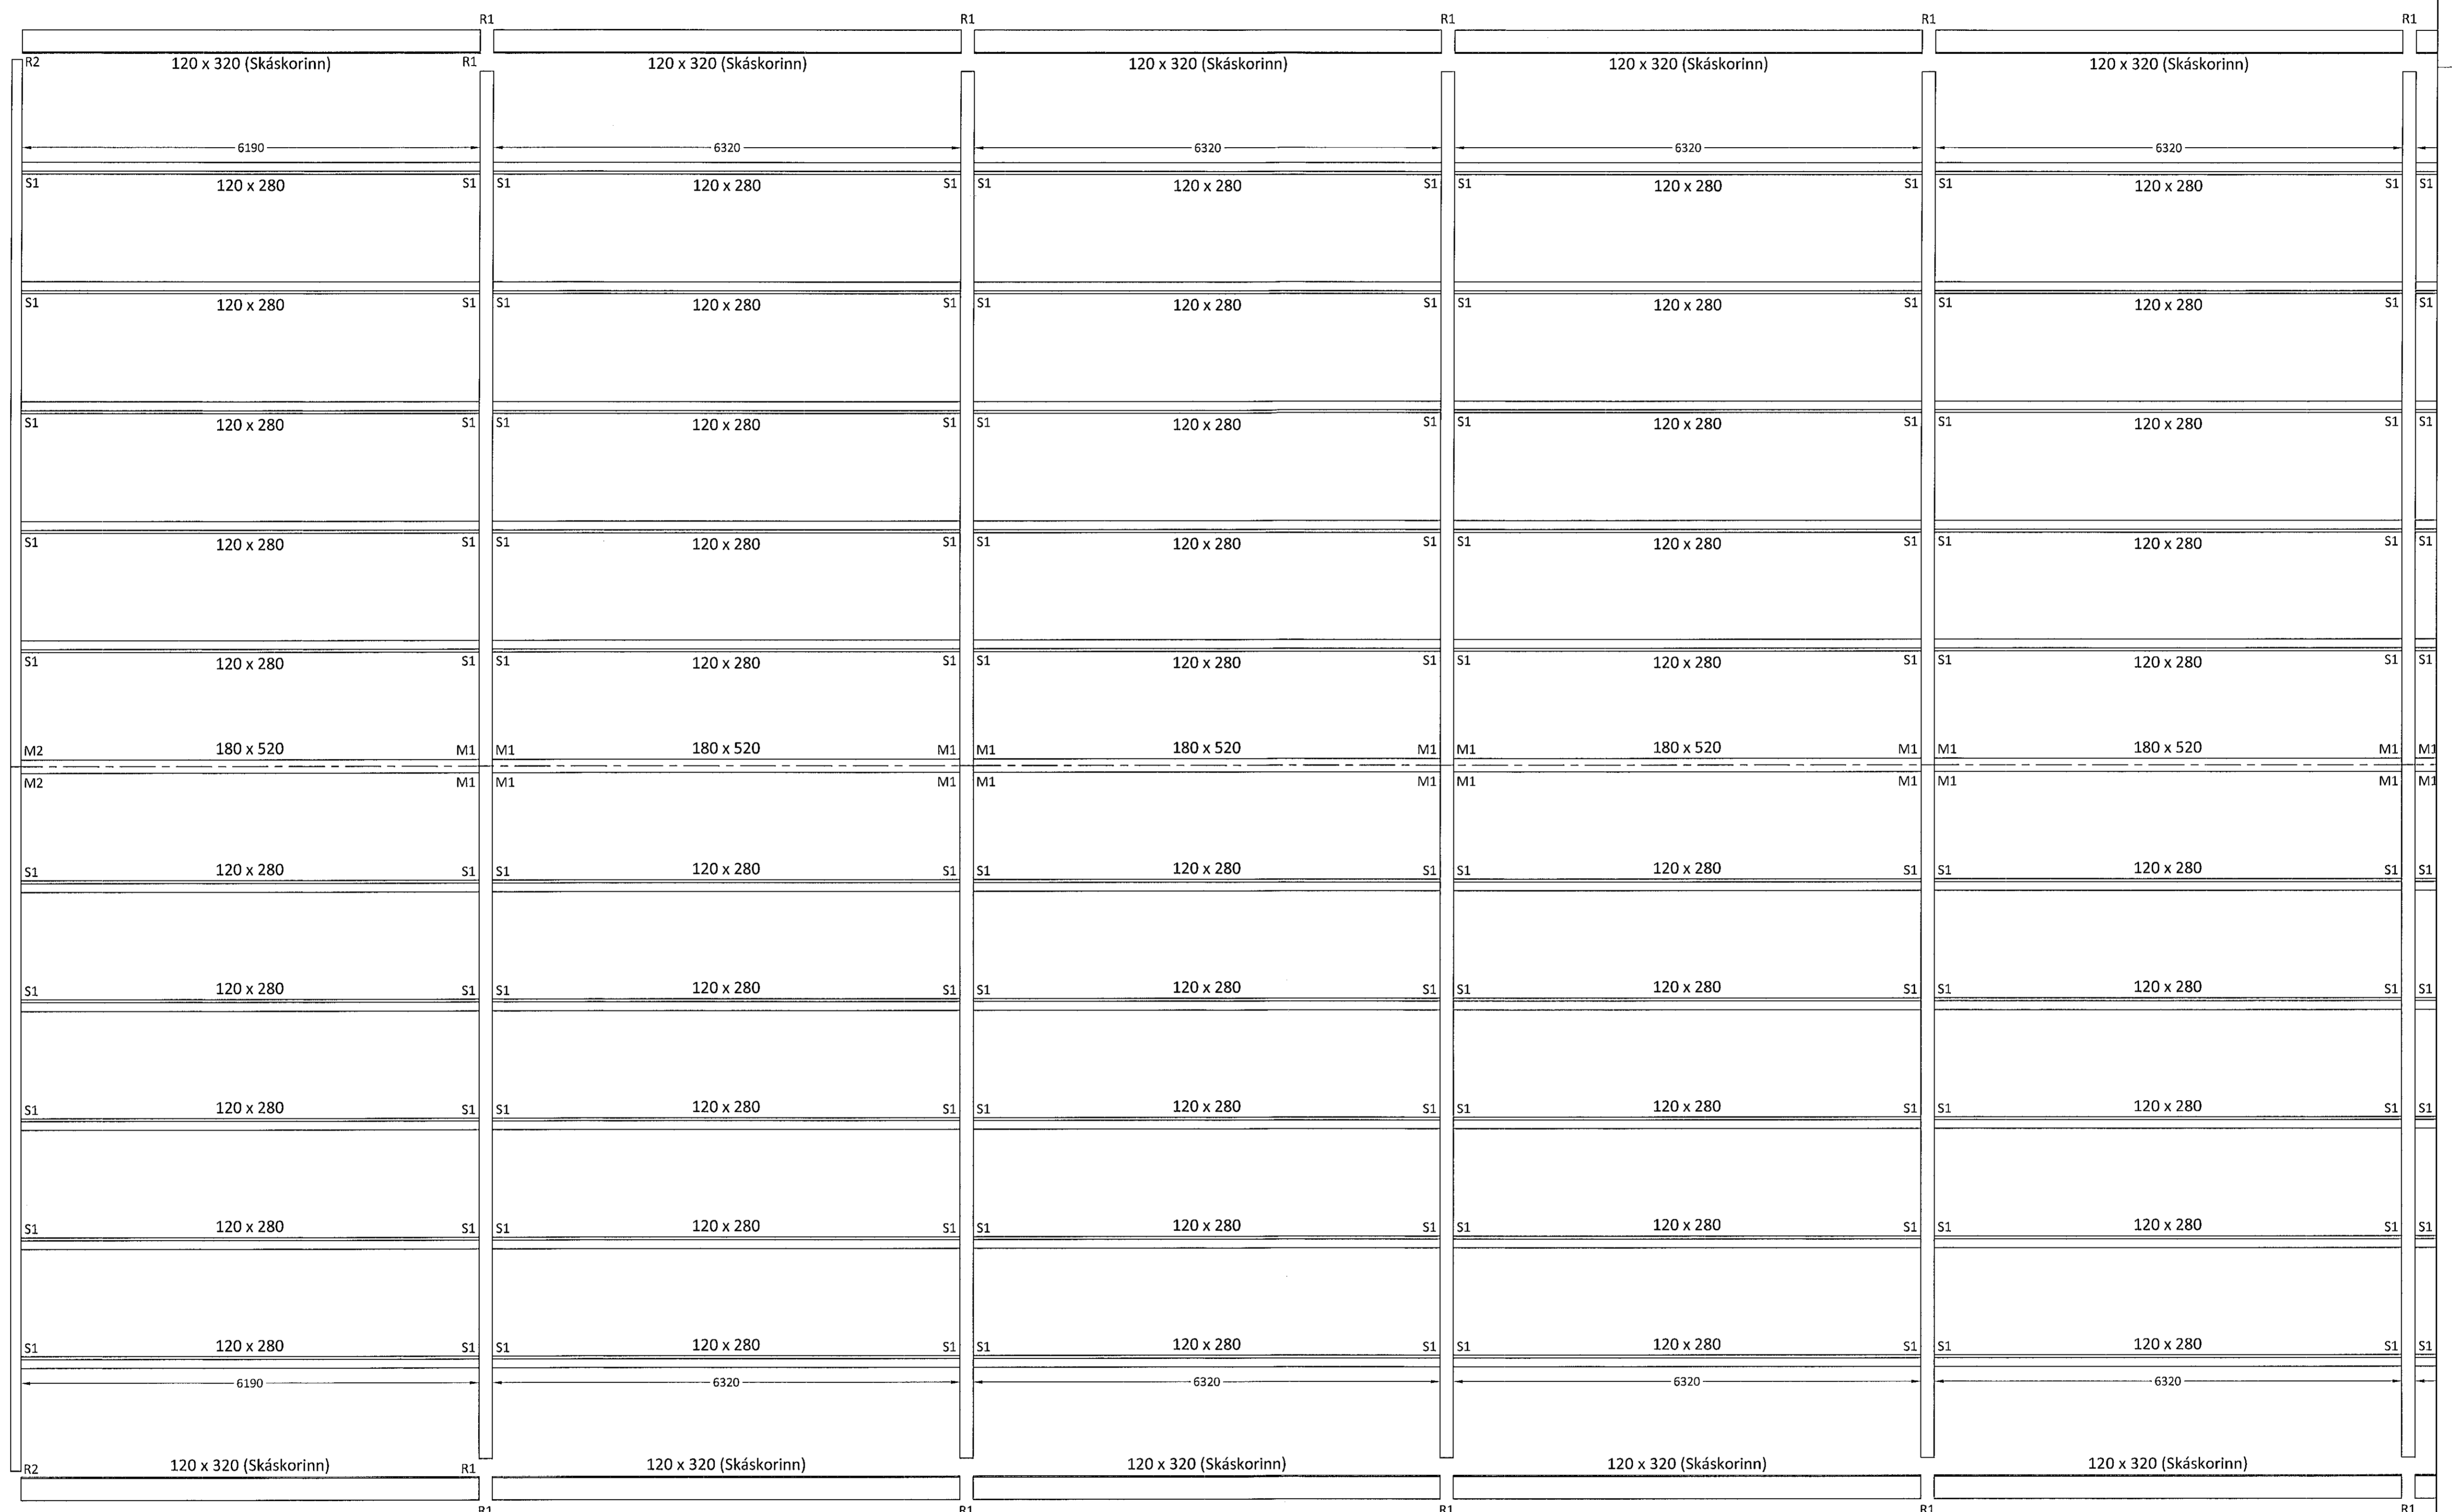

Út	22.02.21	GRG	Frumútgáfa
Útgáfa:	Dagsetn:	Af:	Skýring:

CEDRUS EHF.
TEKNI- OG VERKFRÆÐIÞJÓNUSTA
MÍÐTÚN 20, 800 SELFOSS, S: 482-1166
WWW.CEDRUS.IS, SÍMNET.IS: 863-3004

BORGAEHELLA 5
221 Hafnarfirði
Geymsluhús

Telkinúmer: **270-01**

Burðarvirki: Mælikvæði: 1:20
Grunnmynd þakvirkis

Telknað: Gísli Rafn Gylfason Frumstærð teikningar: A2
Hönnunartjórn: *Sigríður Ólaf* 071070-5069
Dagsetning: 22.02.2021 Verkinúmer: 21 002
Áritun hönnuðar: *Þólfur Árnorson* 051023-5699