


Samþykkt þann  
06. des. 2022  
Í byggingarfulltrúarskipti Hafnarfirði  
Róbert A. Róbertsson

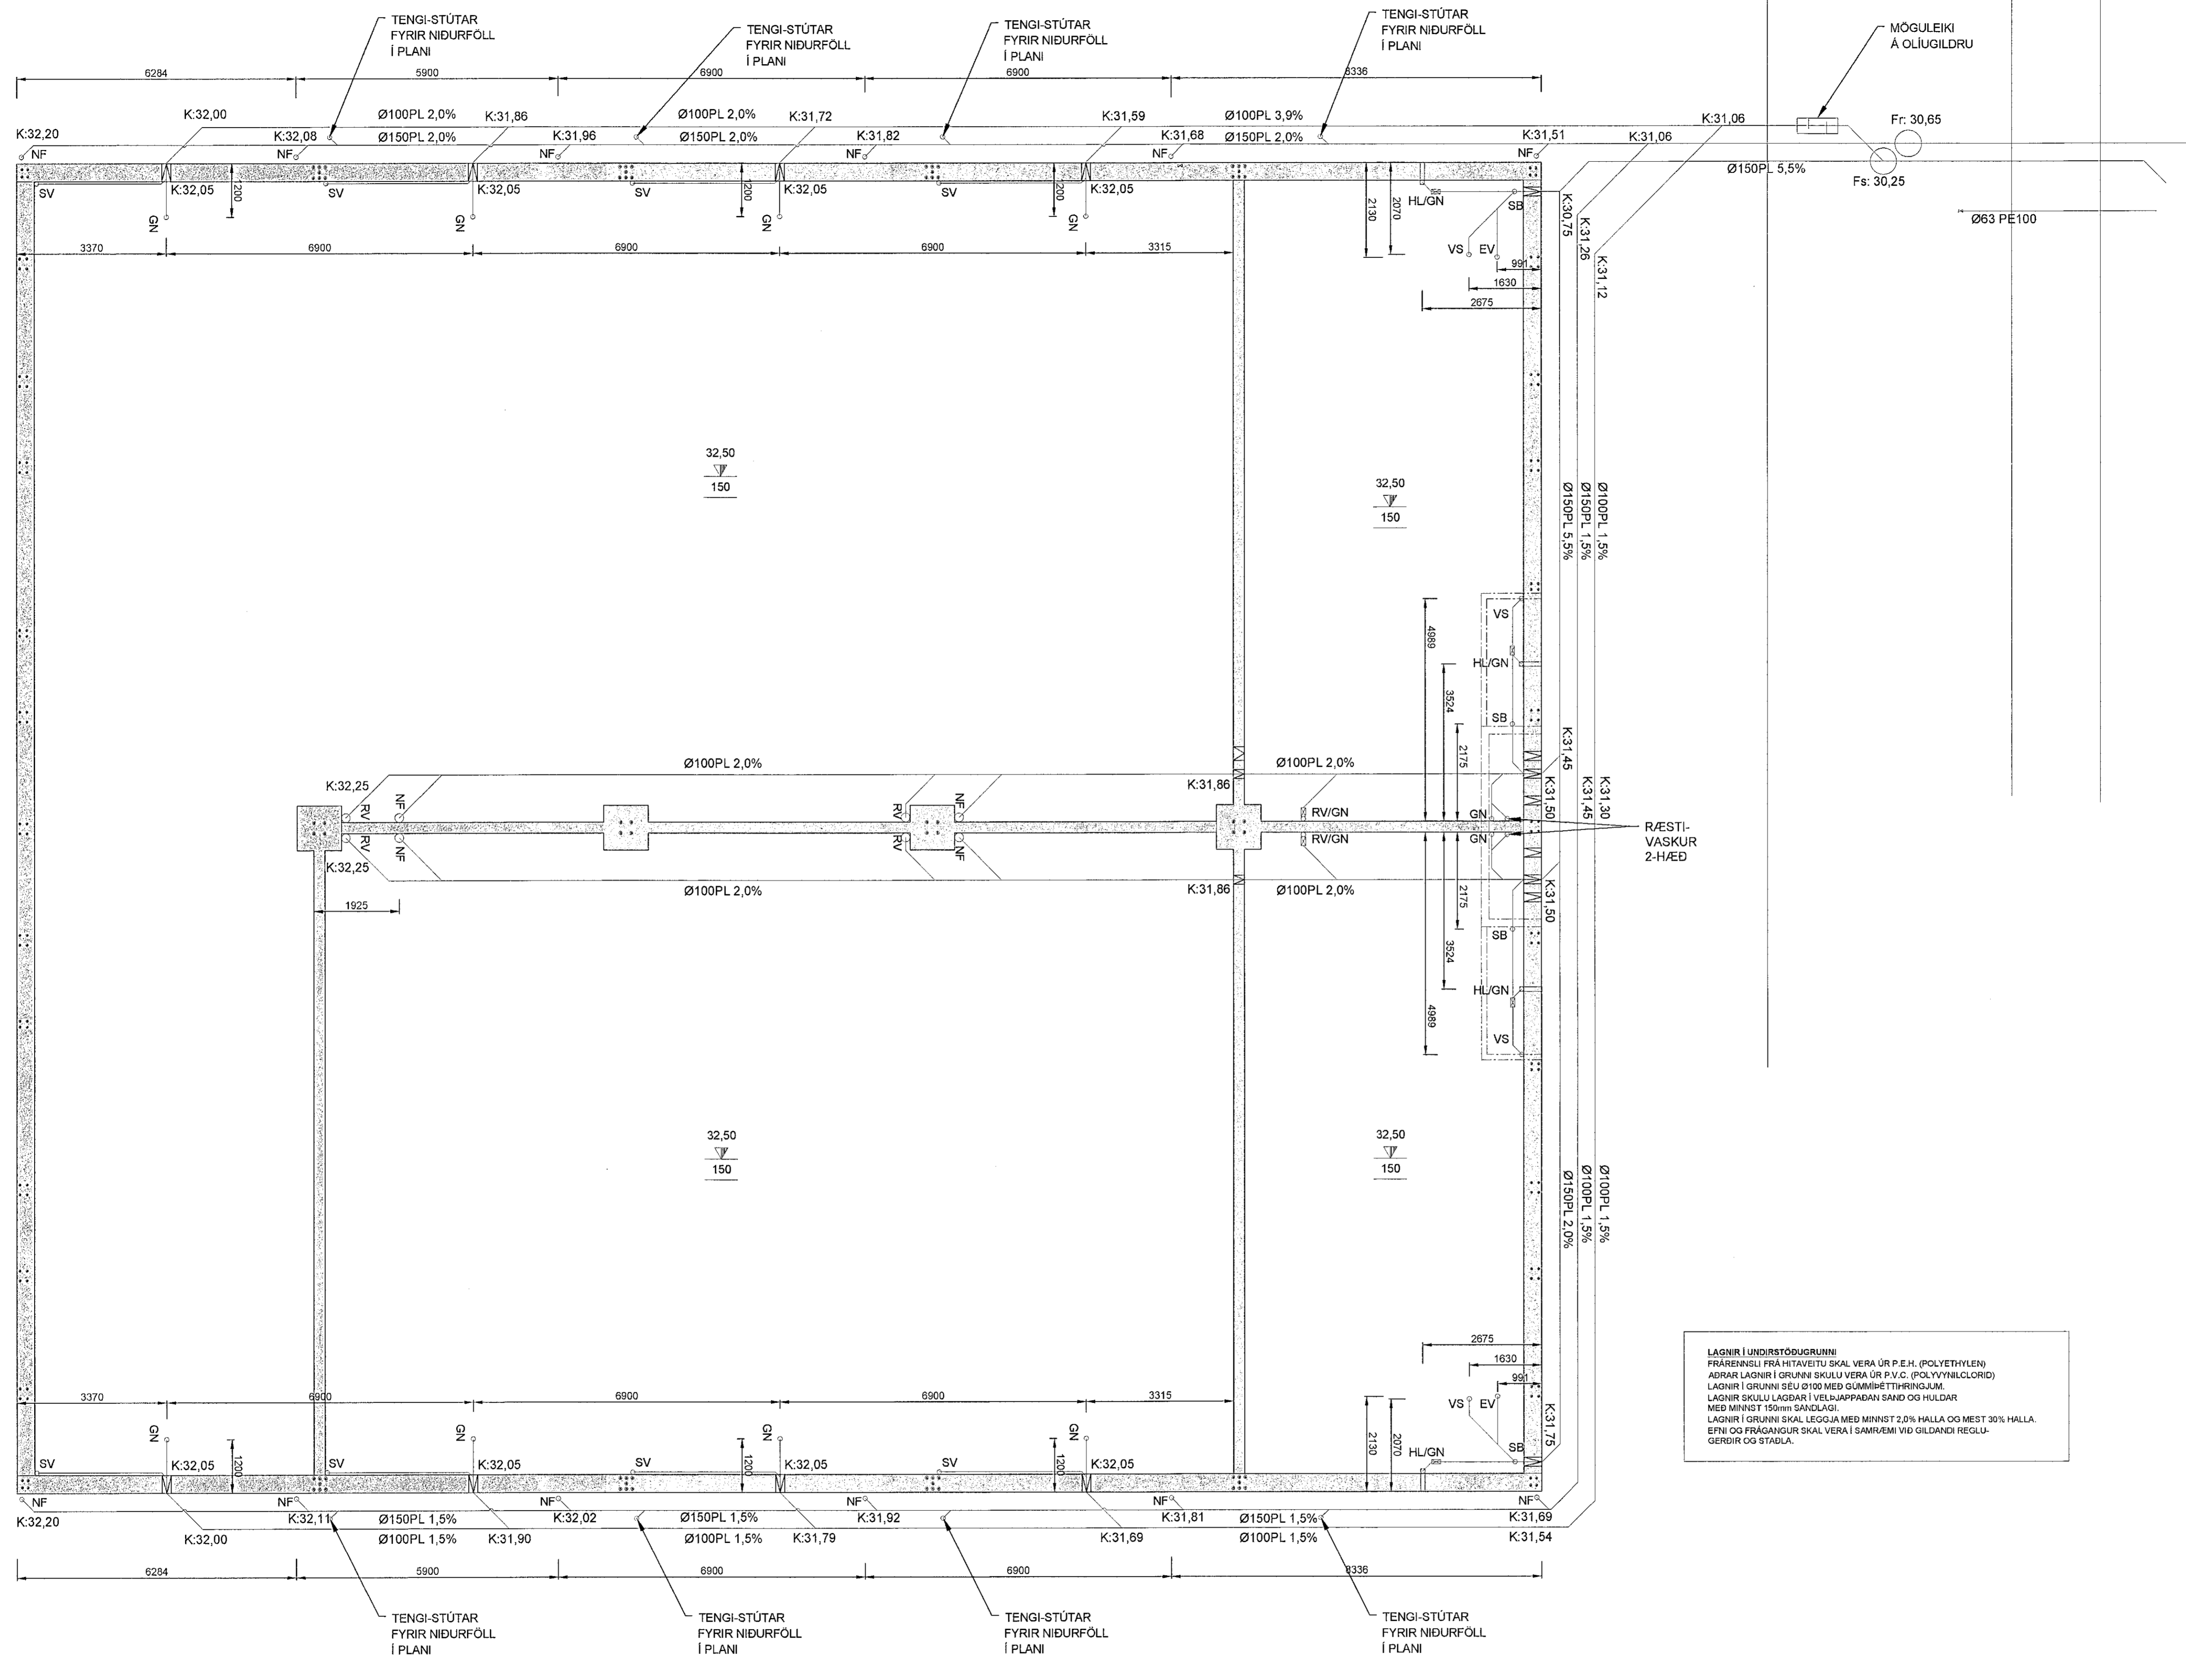

LAGNIR Í UNDIRSTÖÐUGRUNNI  
FRÁRENSLI FRÁ HITAVEITU SKAL VERA ÚR P.E.H. (POLYETHYLEN)  
AÐRAR LAGNIR Í GRUNNI SKULU VERA ÚR P.V.C. (POLYVINYLCLORID)  
LAGNIR Í GRUNNI SÉU Ø100 MED GUMMIÞETTINGUM.  
LAGNIR SKULU LAGÐAR Í VELVAPPAN SAND OG HULDAR  
MED MÍNNGT 150mm SANDLAGI.  
LAGNIR Í GRUNNI SKAL LEGGJA MED MÍNNGT 2.0% HALLA OG MEST 30% HALLA.  
EFTIR OG FRÁGANGUR SKAL VERA Í SAMRÆMI VÍÐ GILDANDI REGLU-  
GERÐIR OG STAÐLA.

HEILBRIGÐISÉFTIRITT  
HAFNARJARDAR-  
OG KÖPAVOGSSMÁÐIS  
Gæðatogi 5 - 2H  
28.12.2022

GRUNNMYND - FRÁRENSLISLAGNIR  
1:75 (A1)

Verk: ÁLFHELLA 5 - HAFNARFIRÐI  
Eftir: GRUNNMYND 1 HÆÐ - FRÁRENSLISLAGNIR  
Staðgreinir: 1400-1-00950050  
Landeigna-  
númer: L203353  
Verkaupa: Flotgöf ehf.  
Kl. verkaupa: 500100-2220  
Mælikvarði: 1:75 Skrárheiti: .....  
Frumstærð blaðs: A1 verknr: .....  
Teiknað: EV dagsetn útgáfu: 17.11.2022  
Yfirfarir: EV endurskoðað: EV

©Samuldi 1 105 Reykjavík S 0178300 M.E.500109-1360  
Byggingarfulltrúarskipti  
VERKSÝN  
Reykjavík  
Kl. 100291-4779 hönnunarsaga

LAGNATEIKNING L 101  
Teikning þessi er útgáfa af undirtektum fyrir hönd eigna- og höfundar, Verksýn ehf.  
Teikning þessa má ekki alíta með neinum hætti án skriflegs leyfis höfundar.