


Samþykkt bann
 06. des. 2022
 fh. byggingarfulltrúans: Hafnarfirði
 Róbert A. Róbertsson

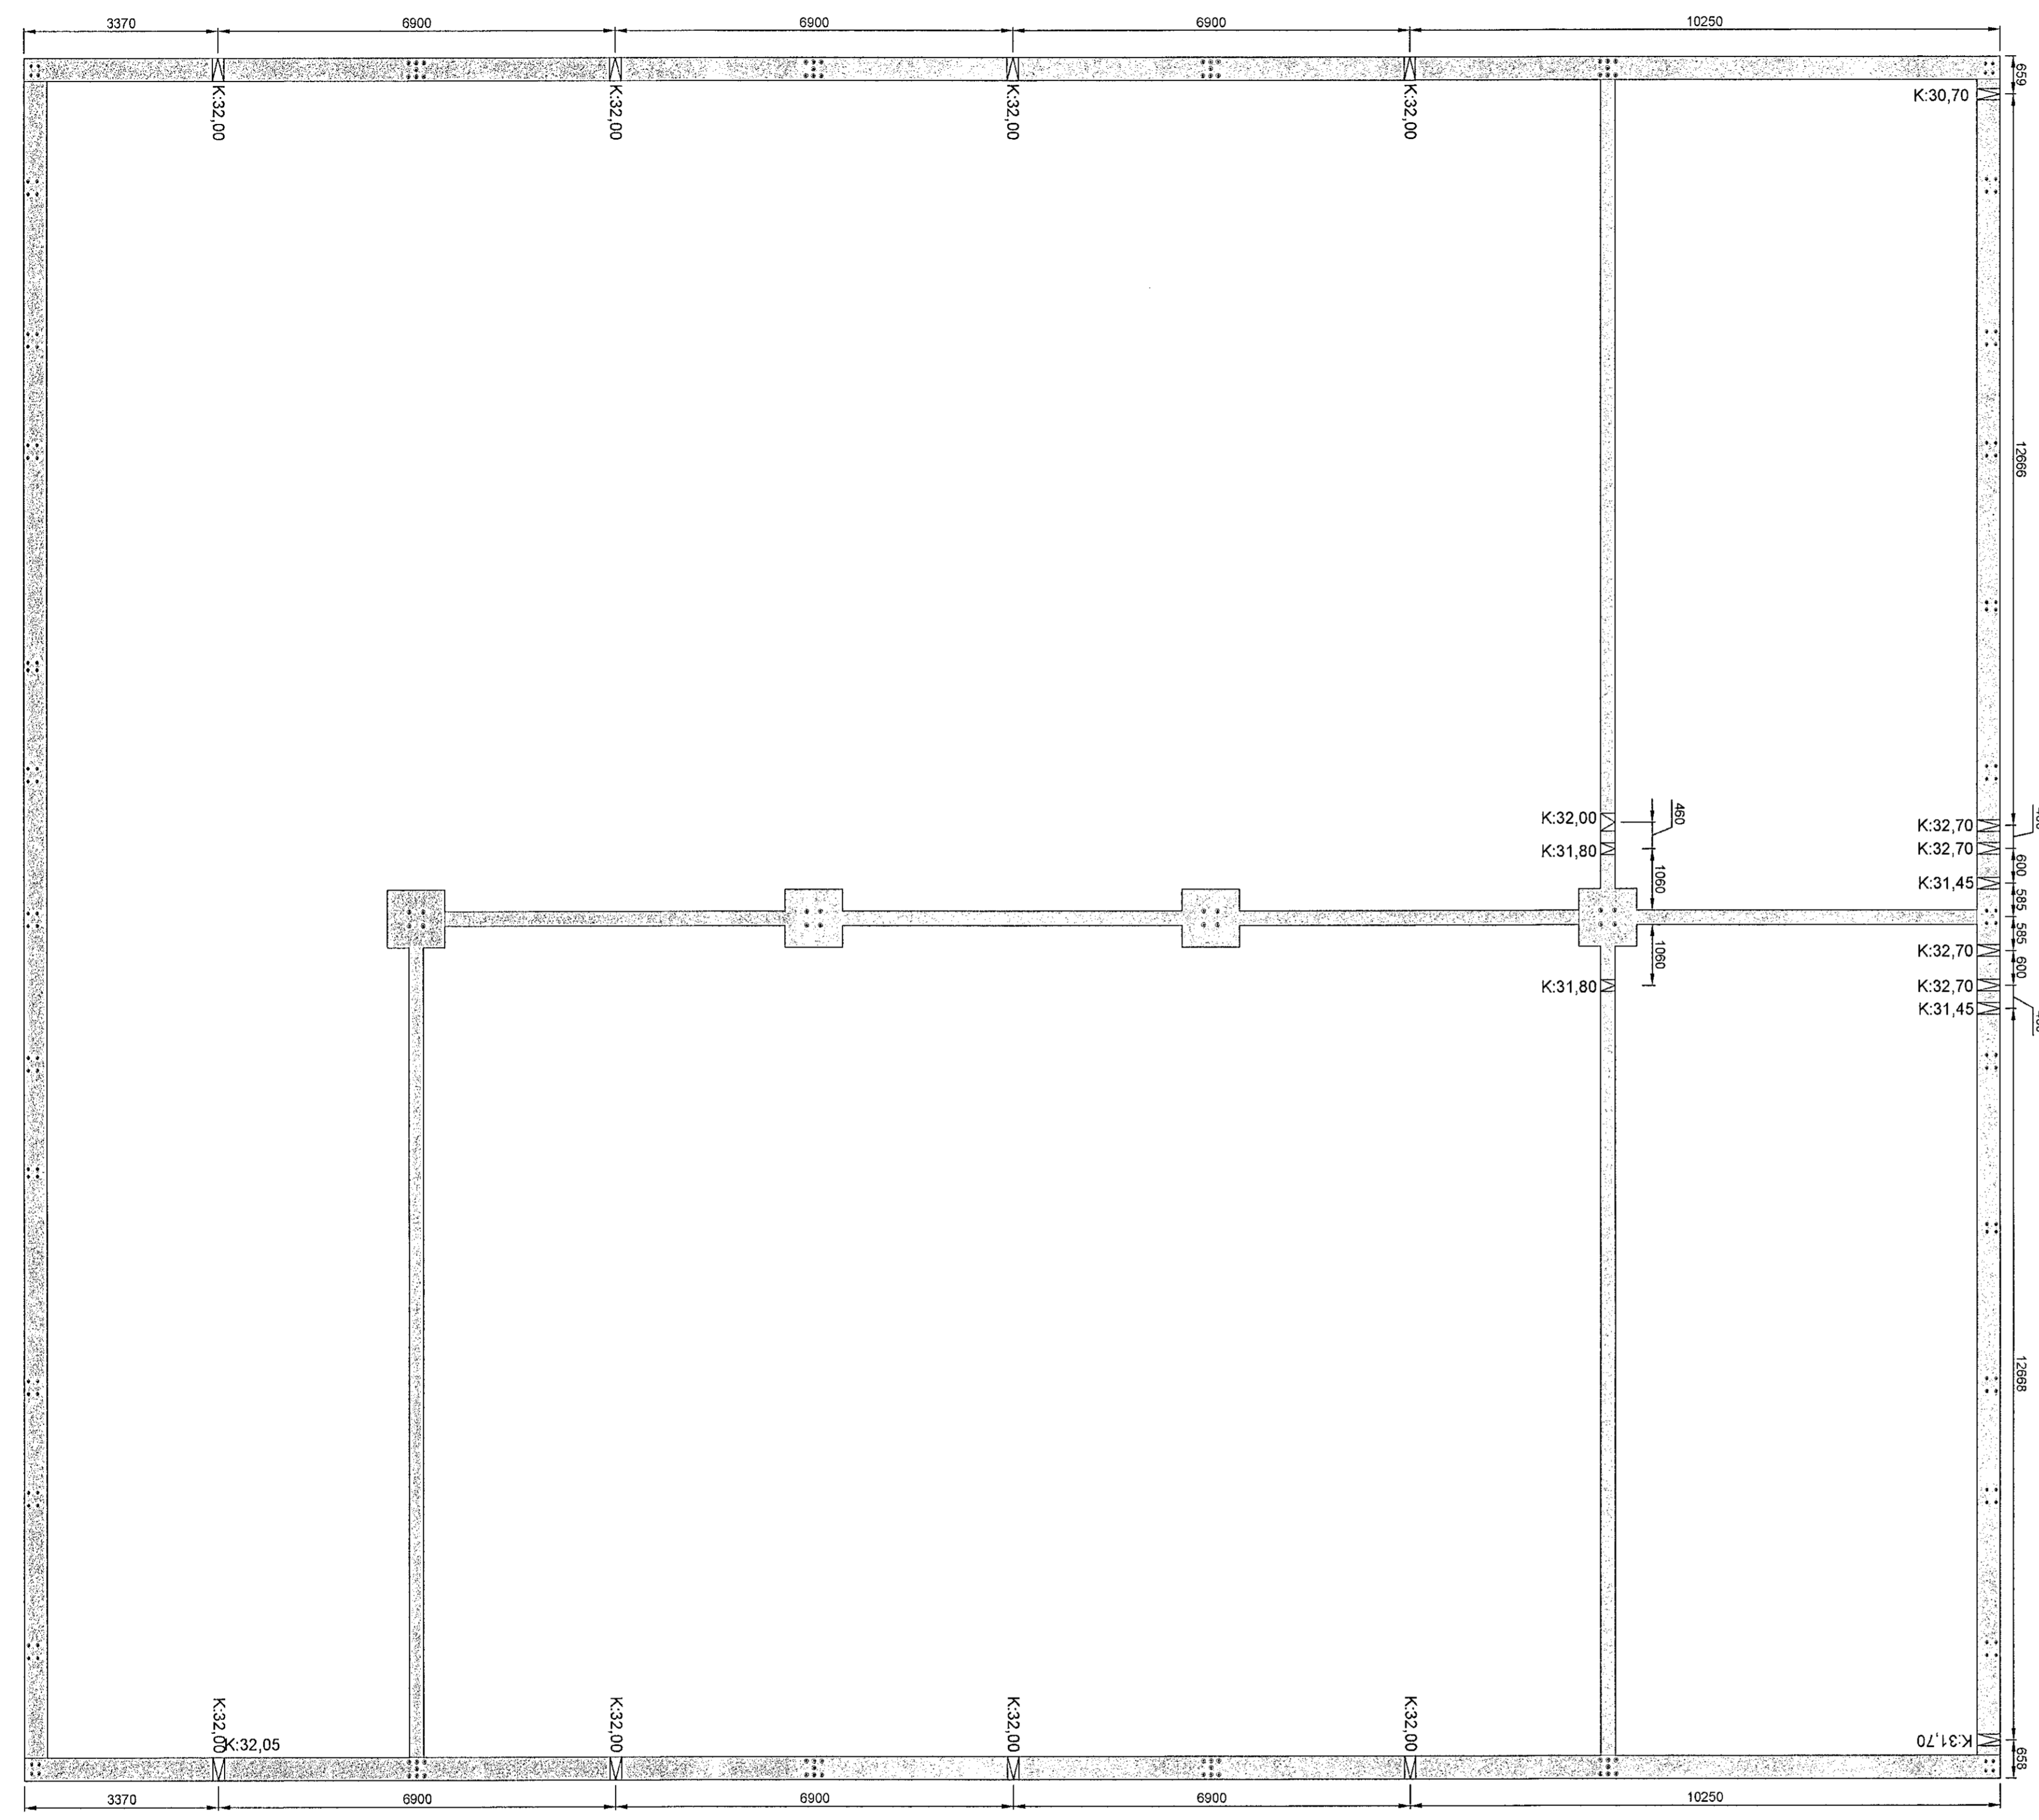

GRUNNMYND - GATAPLAN
 1:75 (A1)

Verk: ÁLFHELLA 5 - HAFNARFIRÐI
 Etni: GRUNNMYND 1 HÆÐ - GATAPLAN
 Staðgreinir: 1400-1-00950050
 Landeigna-
 númer: L203353
 Verkaup: Flotgöf ehf.
 Kl. verkkaupa: 500100-2220
 Mælikvarði: 1:75 Skráarheiti:
 Frumstærð blað: A1 verknr:
 Teiknað: EV dagsetn.útgáfu: 17.11.2022
 Yfirfarið: EV endurskoðað: EV

Símanúmer 1 108 Reykjavík © 5176300 tel.530106-1360
 Eignarverðgjafi: Byggingamálaráðgjafi
 Róbert A. Róbertsson
 Róbert A. Róbertsson Byggingamálaráðgjafi
 tel. 100951-4779 Hólmannastrætjón

