


MÓTTAKA
 Byggingarfulltrúinn í Hafnarfjörður
 14. OKT. 2022
 Byggingarfulltrúinn í Hafnarfjörður

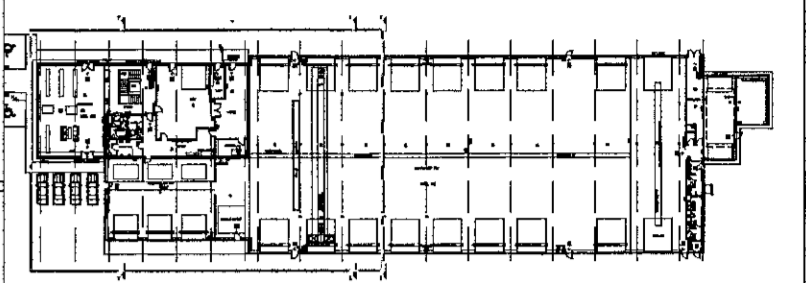

| Breytingar | Dags |
|------------|------|
| 1 | |
| 2 | |
| 3 | |
| 4 | |
| 5 | |
| 6 | |

Dagsetning vinnugrunna
 15.11.2022
 Dagssetning aðaluppdráttu.

Undirskrift hönnunarstjóra
 Kt: 091162-3509

Tom Will

Voltorka ehf
 kt: 410606-1860
 voltorka@voltorka.is

Helgi Pálsson S:898-4476 helgi@voltorka.is
 Baldvin Ó. Gunnarsson S:855-3155 baldvin@voltorka.is

Helgi Pálsson

Verkefni
Einhella 1 mhl-02
 Staður
221 Hafnarfjörður

Skýring
Sökkulskaut

Hönnun, Helgi Pálsson
 Kt. 270963-5019

Mkv 1:75

Teikningarnúmer 400-00-03

Teiknað, Baldvin Ó. Gunnarsson

Útgáfudagsetning, 23.11.2022

Land nr.203416 Blaðastærð A1
 Verknúmer 2022-105.2 Útgáfa A