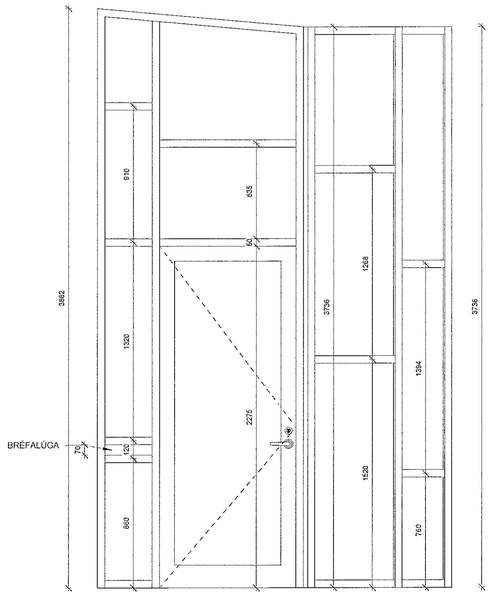

GV-01
1 : 20

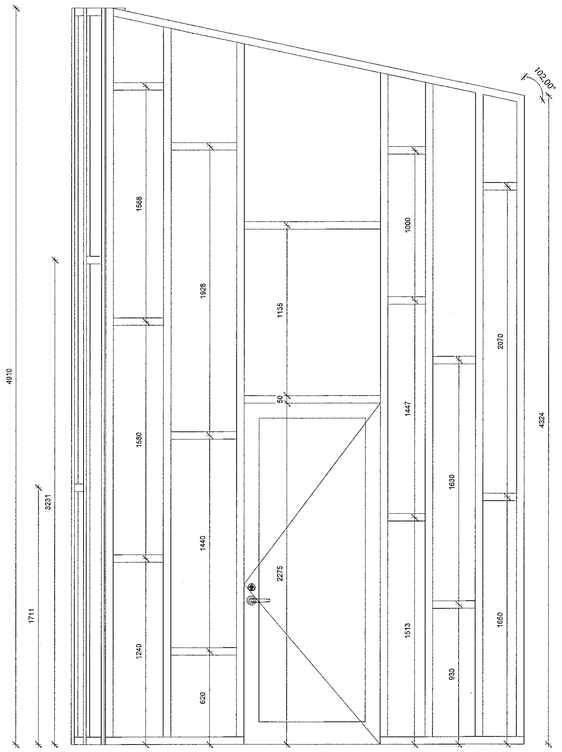

GV-02
1 : 20

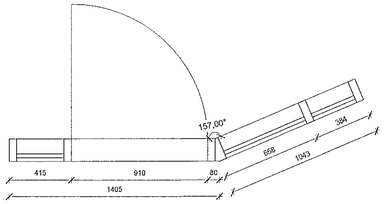

GV-01 Plan
1 : 20

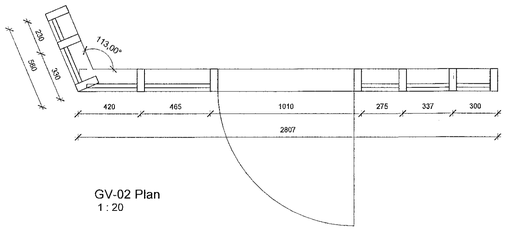

GV-02 Plan
1 : 20

Samþykkt hönn
06. DES. 2022
Byggingarfulltrúi

Upprunalegur hönnuður:

Útg.	Stöðlun / Breyting	Útgá.	Teiknað	Yfirfarið
1	1.Útgáfa	13.07.2022	HIS	HIS

SKÚLI OG SVAVA
VEINKKAUPI / EIGANDI

ENDURBÆTUR / VIÐBYGGING
ÉGLUND VERKS

HÁIHVAMMUR 8
GATNAFSTAÐSETNING

VERKTEIKNING
GLERVEGGJAKERFI

LANDEIGNANÚMER:	120718
STAÐGR.:	1400-1-33700080
MHL:	01
MKV.:	1:20
BLAÐSTÆRÐ:	A1
STOFNDAGUR:	10.07.2022
TEIKNAÐ:	HIS
YFIRFARIÐ:	HIS

VERKNR.	RAÐNR.	ÚTGÁFA
H-8	**721**	**1**

Hönnuður aðaluppdrátta og hönnunarstjóri

Hákon Ingi

Hákon Ingi Sveinbjörnsson FAI
301079-5679

BATTERÍIÐ | ARKITEKTAR
Hvaleyrarbraut 32 | 220 Hafnarfirði | S: 54 54 700 | batteri@arkitekt.is | www.arkitekt.is

© BATTERÍIÐ | ARKITEKTAR
ÖLL AFNOT OG AFRITUN TEIKNINGAR AÐ HLUTA EÐA Í HELD ER HÁÐ SKRIFLEGU LEYFI HÖFUNDA

Öll mál eru í mm. Mælið ekki af teikningum. Öll mál athugist á staðnum. Ósamræmi í teikningum og vafaatriði skal tilkynna arkitektum strax.

Tölvuskrá: C:\Users\hakon\Documents\H-8_hakon_Batt(Recovery)(Recovery).rvt