

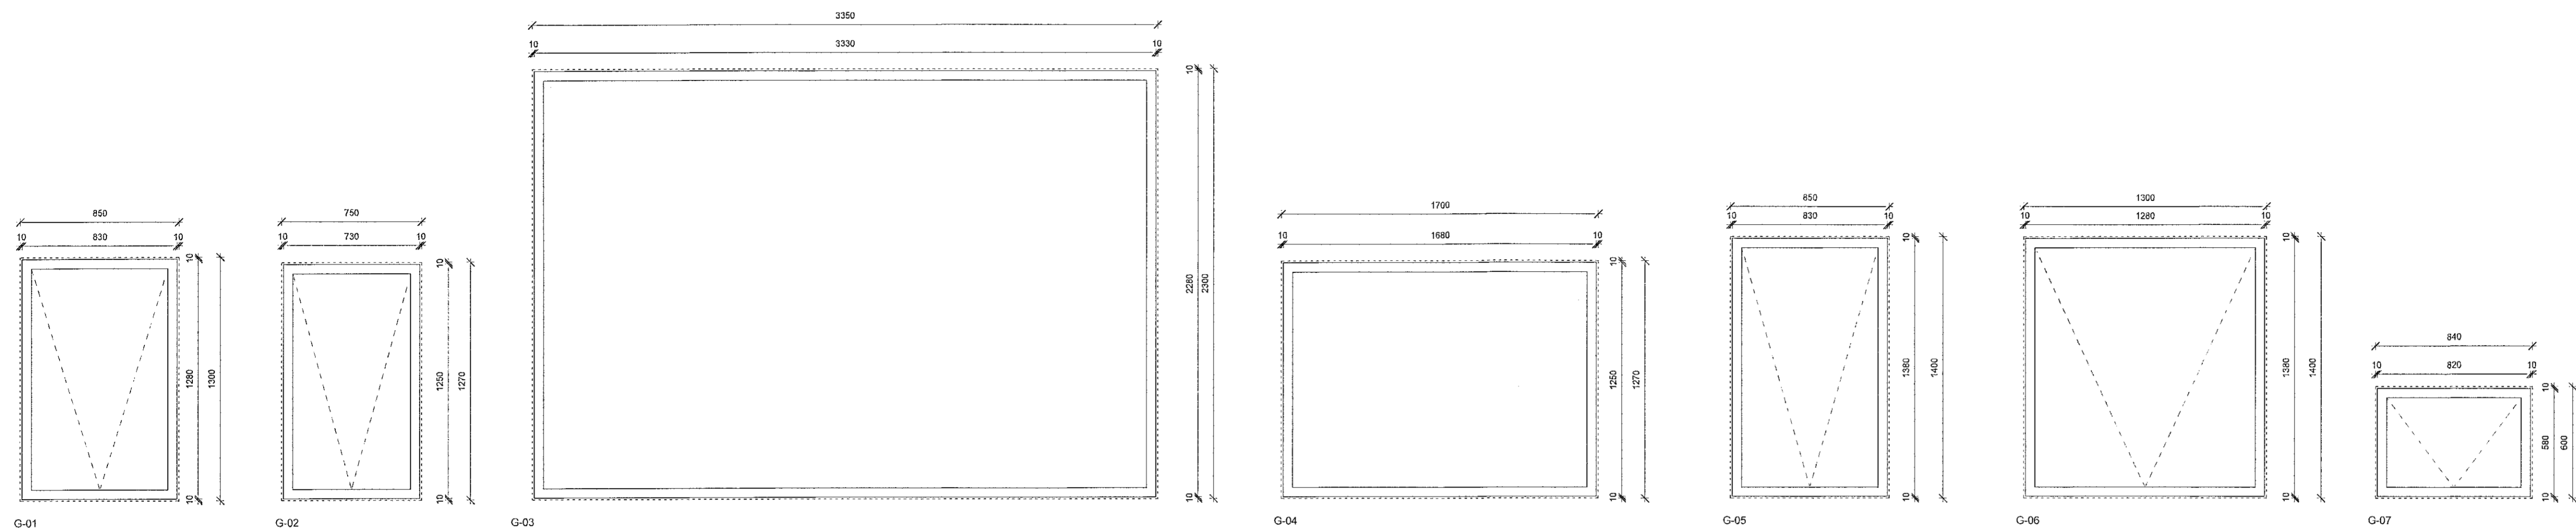
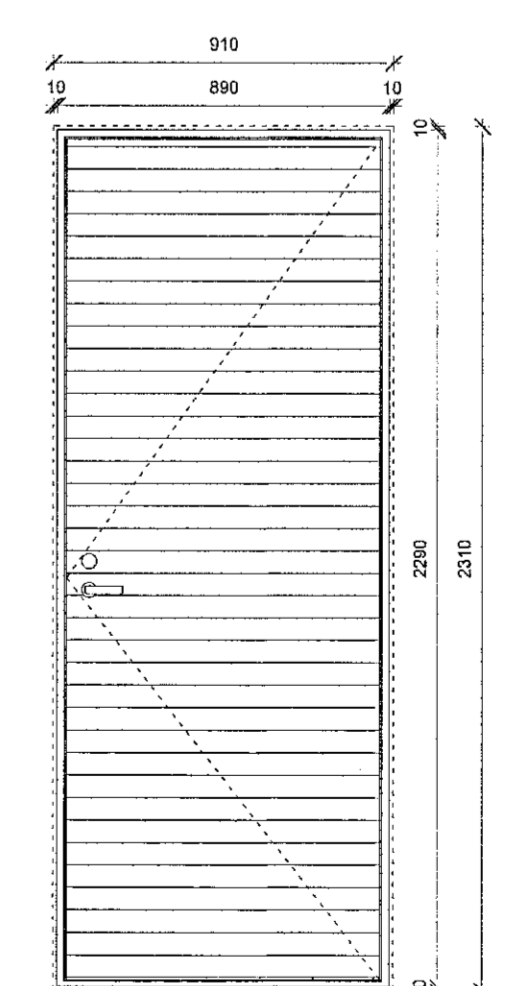


Upprunalegur hönnuður.

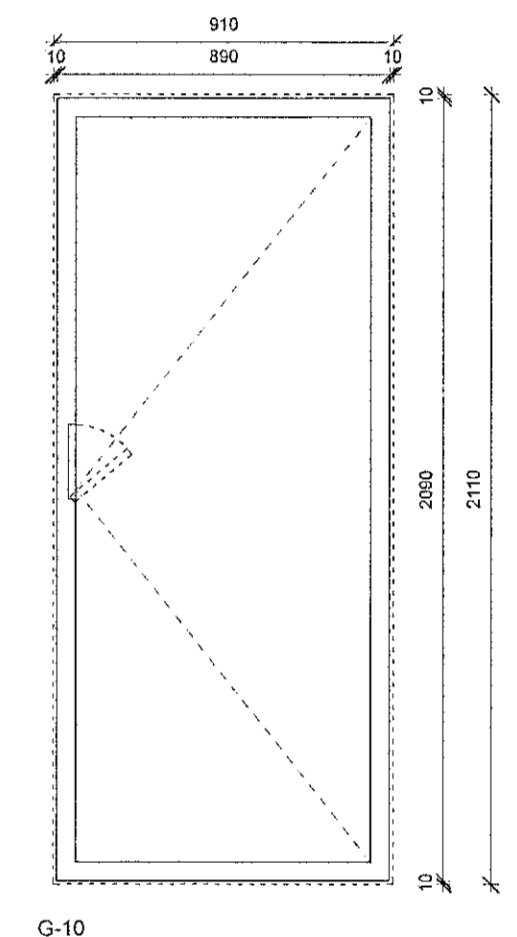

GLUGGAR  
1:20

Gluggaskema																							
Merkning				Efni																			
Hæð	Notkun	Raðnúmer	Gerð	Breidd glugga	Hæð glugga	Breidd á gati	Hæð á gati	Karmefni	Efnisáferð	Öryggisgler	Eldvarmgler	Sandblásð gler	Sólvarmgler	Gasfyllt gler	Brunaþol	Hljóðkrafa (db)	K-gildi	Raföfnun	Búnaður	Comments	Fjöldi	Samtals verð	
1. HÆÐ	G-01	102	Gluggi-1x	830 mm	1280 mm	850	1300	Álitré	RAL 7021											X		1	
1. HÆÐ	G-01	103	Gluggi-1x	830 mm	1280 mm	850	1300	Álitré	RAL 7021											X		1	
1. HÆÐ	G-01	104	Gluggi-1x	830 mm	1280 mm	850	1300	Álitré	RAL 7021											X		1	
1. HÆÐ	G-01	105	Gluggi-1x	830 mm	1280 mm	850	1300	Álitré	RAL 7021											X		1	
1. HÆÐ	G-01	106	Gluggi-1x	830 mm	1280 mm	850	1300	Álitré	RAL 7021											X		1	
1. HÆÐ	G-01	107	Gluggi-1x	830 mm	1280 mm	850	1300	Álitré	RAL 7021											X		1	
1. HÆÐ	G-01	108	Gluggi-1x	830 mm	1280 mm	850	1300	Álitré	RAL 7021											X		1	
1. HÆÐ	G-01	109	Gluggi-1x	830 mm	1280 mm	850	1300	Álitré	RAL 7021											X		1	
1. HÆÐ	G-01	110	Gluggi-1x	830 mm	1280 mm	850	1300	Álitré	RAL 7021											X		1	
1. HÆÐ	G-01	111	Gluggi-1x	830 mm	1280 mm	850	1300	Álitré	RAL 7021											X		1	
1. HÆÐ	G-01	113	Gluggi-1x	830 mm	1280 mm	850	1300	Álitré	RAL 7021											X		1	
1. HÆÐ	G-05	119	Gluggi-H-2x	1380 mm	980 mm	1400	1900	Álitré	RAL 7021											X		1	
1. HÆÐ	G-10	101	Gluggi-1x	890 mm	2000 mm	910	2110	Álitré	RAL 7021												Svalaöfnun	1	
1. HÆÐ: 13																						13	
Blískur	G-07	212	Gluggi-1x	820 mm	580 mm	840	800	Álitré	RAL 7021													1	
Blískur	G-07	213	Gluggi-1x	820 mm	580 mm	840	800	Álitré	RAL 7021													1	
Blískur: 3																						3	
2. HÆÐ	G-02	204	Gluggi-1x	730 mm	1250 mm	750	1270	Álitré	RAL 7021													1	
2. HÆÐ	G-03	201	Gluggi-1x	3350 mm	2280 mm	3350	2300	Álitré	RAL 7021													1	
2. HÆÐ	G-04	202	Gluggi-1x	1680 mm	1250 mm	1700	1270	Álitré	RAL 7021													1	
2. HÆÐ	G-04	203	Gluggi-1x	1680 mm	1250 mm	1700	1270	Álitré	RAL 7021													1	
2. HÆÐ	G-05	206	Gluggi-1x	830 mm	1380 mm	850	1400	Álitré	RAL 7021													1	
2. HÆÐ	G-05	207	Gluggi-1x	830 mm	1380 mm	850	1400	Álitré	RAL 7021													1	
2. HÆÐ	G-05	208	Gluggi-1x	830 mm	1380 mm	850	1400	Álitré	RAL 7021													1	
2. HÆÐ	G-05	209	Gluggi-1x	830 mm	1380 mm	850	1400	Álitré	RAL 7021													1	
2. HÆÐ	G-05	210	Gluggi-1x	830 mm	1380 mm	850	1400	Álitré	RAL 7021													1	
2. HÆÐ	G-06	205	Gluggi-1x	1280 mm	1380 mm	1300	1400	Álitré	RAL 7021													1	
2. HÆÐ: 10																						10	
Grand total: 26																						26	

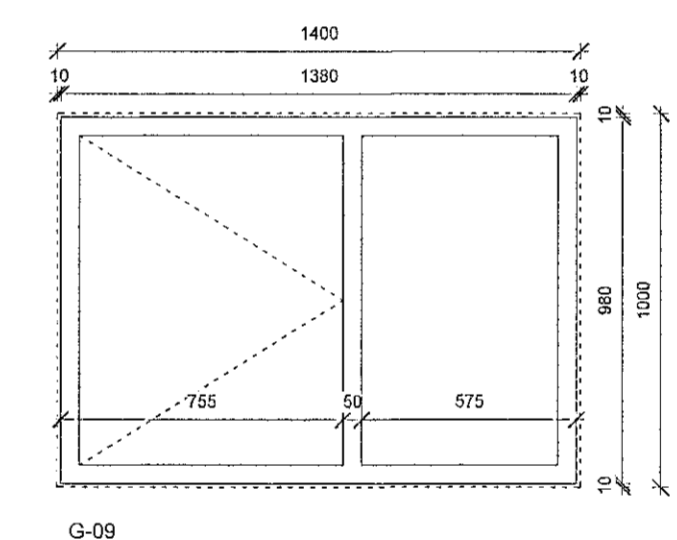

UH-01  
Hurðir  
1:20

Hurðaskema	
Merkning				Mál																																				
Hæð	Notkun	Raðnúmer	Gerð	Breidd dyrakarms	Hæð dyrakarms	Breidd dýraþops	Hæð dýraþops	Karmdýpt	Hurðaeefni	Karmefni	Efnisáferð	Gler	Glergerð	Öryggisgler	Eldvarmgler	Sandblásð gler	Sólvarmgler	Gasfyllt gler	Fjöldi í lami	Brunaþol	Hljóðkrafa (db)	Votrymi	Þurrtrymi	Skráarkerfi	Búnaður	Þröskulur	Fellþröskulur	Lofthúli undir hurð	Loftrist	Hurðastoppari	Hurðapumpa	Hurðasía	Paníkísía	Rúlar í hlíðarhurð	Spærplata	Merkingar fyrir stjórnkerfi	Athugasemdir	Fjöldi	Samtals verð	
Blískur	UH-01	01	Útihurð - Eintöð	890 mm	2300 mm	910 mm	2310 mm	125 mm	Álitré	RAL 7021										4																			1	0
Blískur: 1																																							1	0
Grand total																																							1	0

2. Útgáfa	08.09.2022	HIS	HIS
1. Útgáfa	13.07.2022	ERS	HIS
Útg.	Skipting / Breyting	Dagur	Teknað / Yfirhöf.

SKÚLI OG SVAVA  
VERKSTAFUR / LÖGMAÐUR  
ENDURBÆTUR / VIÐBYGGING  
TEKJULÖG VEKING  
HÁHVAMMUR 8  
GATNAFNAHÖNDLING  
LANDEIGNANÚMÉR: 120718  
STADGR.: 1400-1-33700080  
MHL: 01  
MKV.: 1:20  
BLADSTÆRÐ: A1  
STOFNAÐAGUR: 10.07.2022  
TEIKNAD: HIS  
YFIRFARID: HIS

H-8 720 - 2  
VERKFR. RAÐN. ÚTGAF. A

Hönnuður aðaluppdráttu og hönnunarstjóri  
Hákon Ingi Sveinbjörnsson FAI  
301079-5679

BATTERÍD | ARKITEKTAR  
Hvaleyjarbraut 32 | 220 Hafnarfjörður | Sí: 54 54 700 | batterid@arkitekt.is | www.arkitekt.is

© BATTERÍD | ARKITEKTAR  
ÖLL HÖNNINGAR OG AÐRANINGAR TÆKNINGAR HADUFTA Eða HÉLD ER HÉLD SVARLEGGU LEYFI HÖNNUNAR.