


Upprunalegur hönnuður:

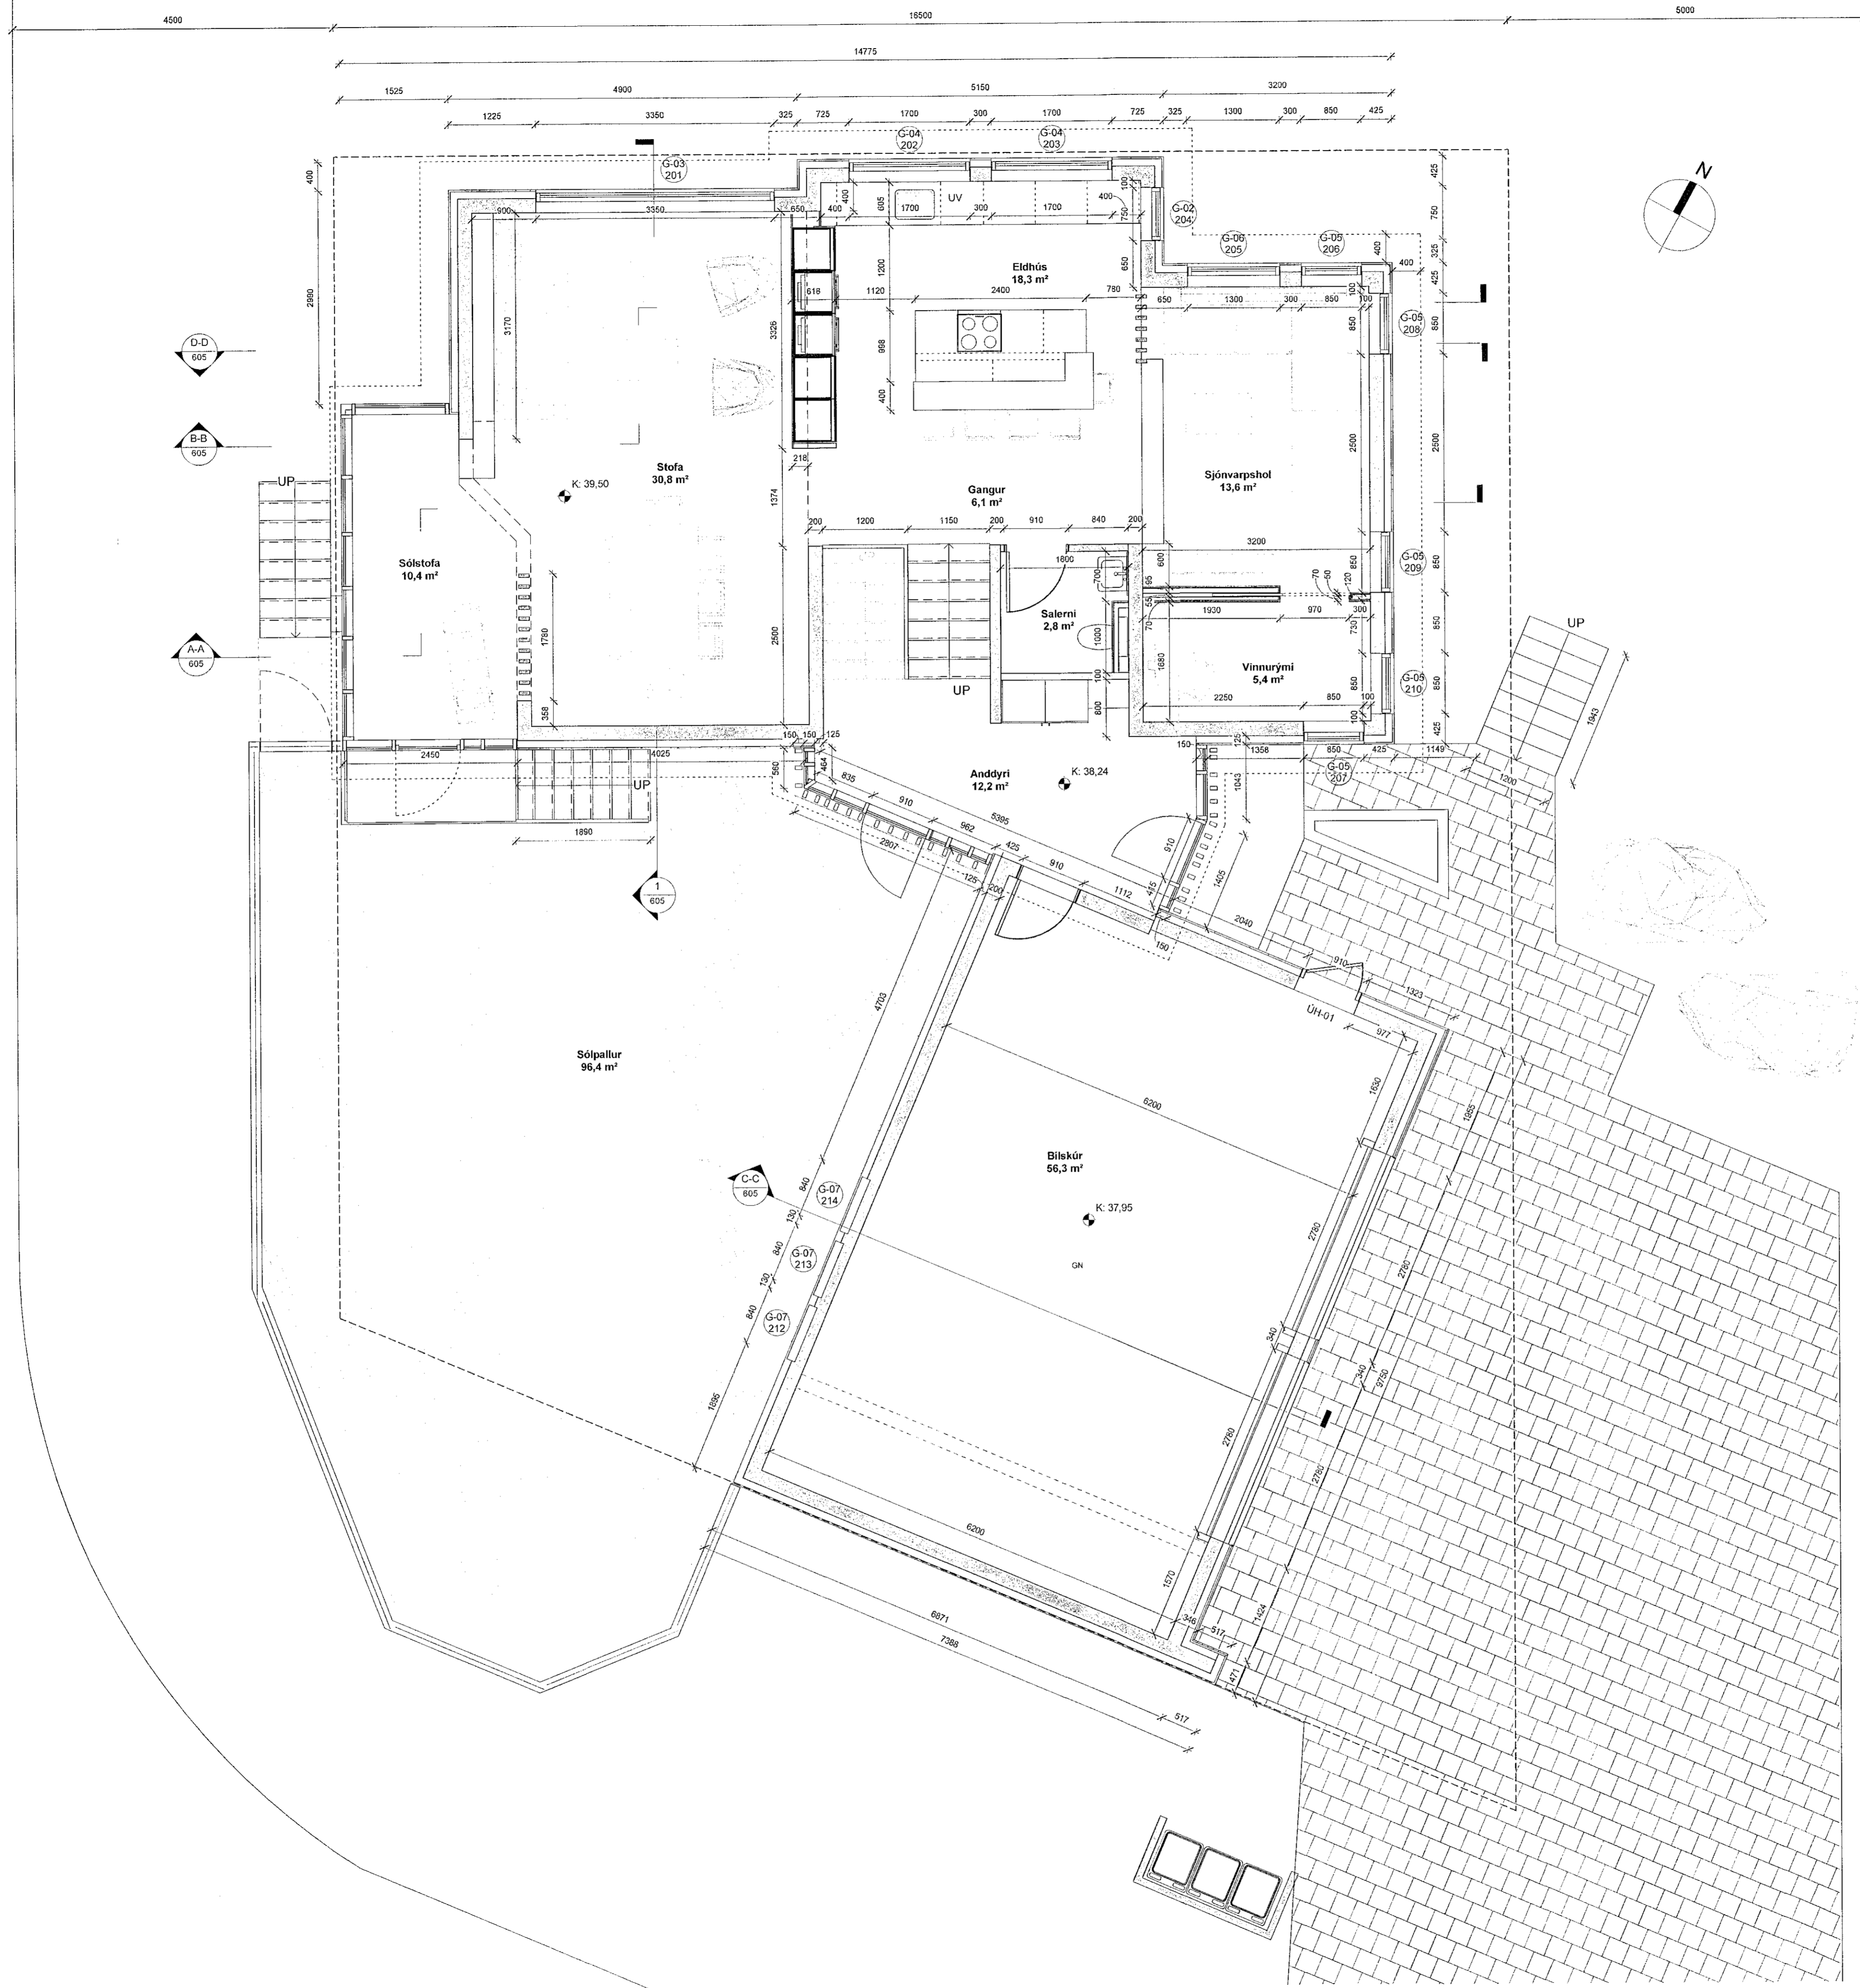

— LÖDARMÖRK
 - - - BYGGINGAREITUR

2. HÆÐ -50
 1 : 50

1. Útgáfa	22.11.2022	HIS	HIS
Öngj. / Skýring / Breyting		Lögg.	Tréna/Skrifari

SKÚLI OG SVAVA
 VERKKAUPLI/ EIGANDI
ENDURBÆTUR / VIÐBYGGING
 TEGUND VÆRS
HÁHVAMMUR 8
 GATASTAFSETNING

VERKTEIKNING
 Grunnumynd 2. hæðar

LANDEIGNANÚMÉR: 120718
 STADGR.: 1400-1-33700080
 MHL: 01
 MKV: 1.50
 BLADSTÆRD: A1
 STOFNDAGUR: 13.07.2022
 TEIKNAD: HIS
 YFIRFARIÐ: HIS

H-8 **602** - **1**
 VERNIEL HÖNDNR. ÚTGÁFA

Hönnuður aðaluppdráttá og hönnunarstjóri
Hakon Ingi
 Hákon Ingi Sveinbjörnsson FAI
 301079-5679

BATTERIÐ | ARKITEKTAR
 Hvaleyraibraut 32 | 220 Hafnarfjörð | S: 54 54 700 | batteri@arkitekti.is | www.arkitekti.is
 © BATTERIÐ | ARKITEKTAR
 ÖLL AFMÖT OG AFREIÐIN TEIKNINGAR FÖLUSITA EBBÁ Í HÉLD ER HÁÐ BRÖFLEGGU LEYFI HÖFUNDA