


Upprunalegur hönnuður:

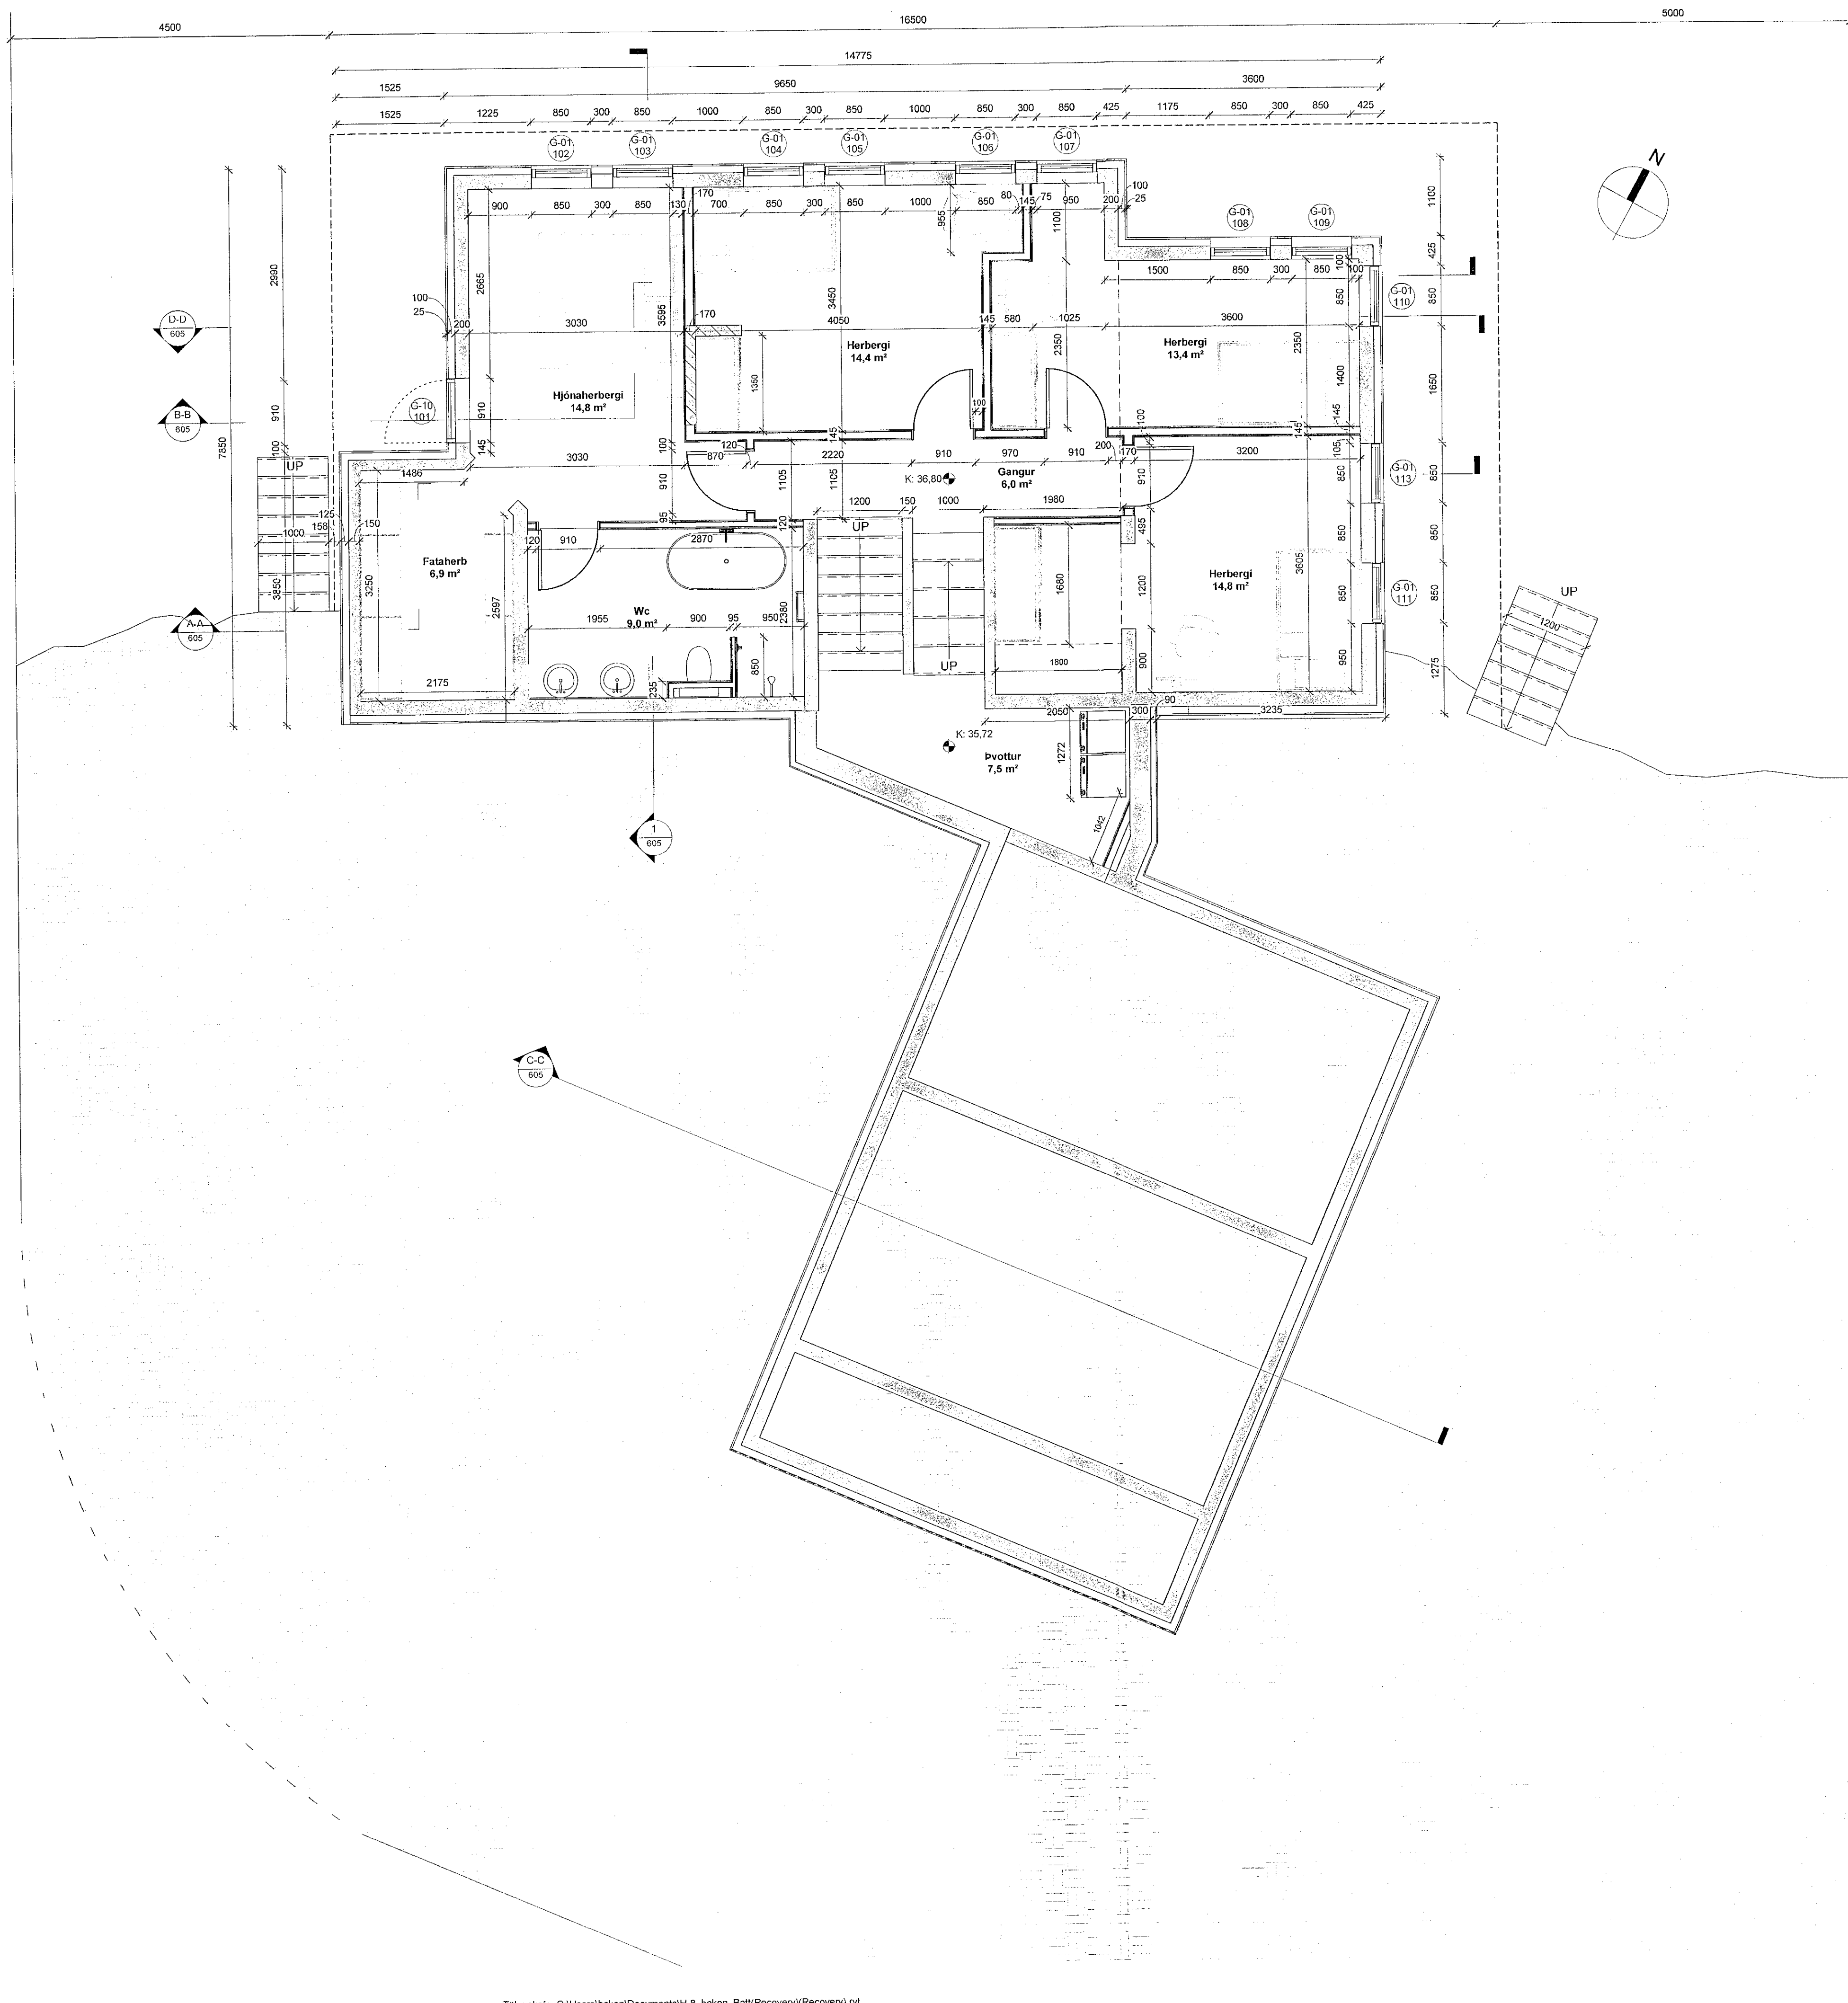

— LÖBARMÖRK
 - - - BYGGINGAREITUR

1. HÆÐ -50
1:50


1. Útgáfa	02.11.2022	HIS	HIS
02.1. Skýring / Breyting		Daga	Tölubókun / Vinnifari

SKÚLI OG SVAVA
 VERKKAUPI / EIGNARI
ENDURBÆTUR / VIÐBYGGING
 TEGUND VERRIS
HÁIHVAMMUR 8
 GATASTÆTNING

VERKTEIKNING	LANDEIGNANÚMÉR: 120718
Grunnmynd 1. hæðar	STABGR.: 1400-1-337/00080
	MÍL: 01
	MKV.: 1:50
	BLÁSTÆRD: A1
	STOFNDAGUR: 13.07.2022
	TEIKNAD: HIS
	YFIRFARID: HIS

H-8 **601 - 1**
 VERKTEIKNING RÁÐG. UTGAFA

Hönnuður aðaluppdráttu og hönnunarstjóri

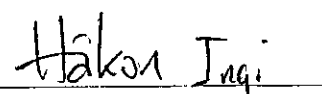
 Hákon Ingi Sveinbjörnsson FAI
 301079-5679

BATTERIÐ | ARKITEKTAR
 Hvalkyrubeatú 32 | 220 Hátharleið | Sí: 54 54 700 | batteri@arkitekt.is | www.arkitekt.is
 © BATTERIÐ | ARKITEKTAR
 ÖLL AFMÖT OG AFRETTUM TÆKNINGAR AD HVALTA EBIA I HELD ER HAD SKRIFLEGU LEYFI HOFUNDA