



Útg.	Dags.	Skýring	Brafl.	Yfirf.
A	18.11.2022	Verktækning	ISÓ	BJP

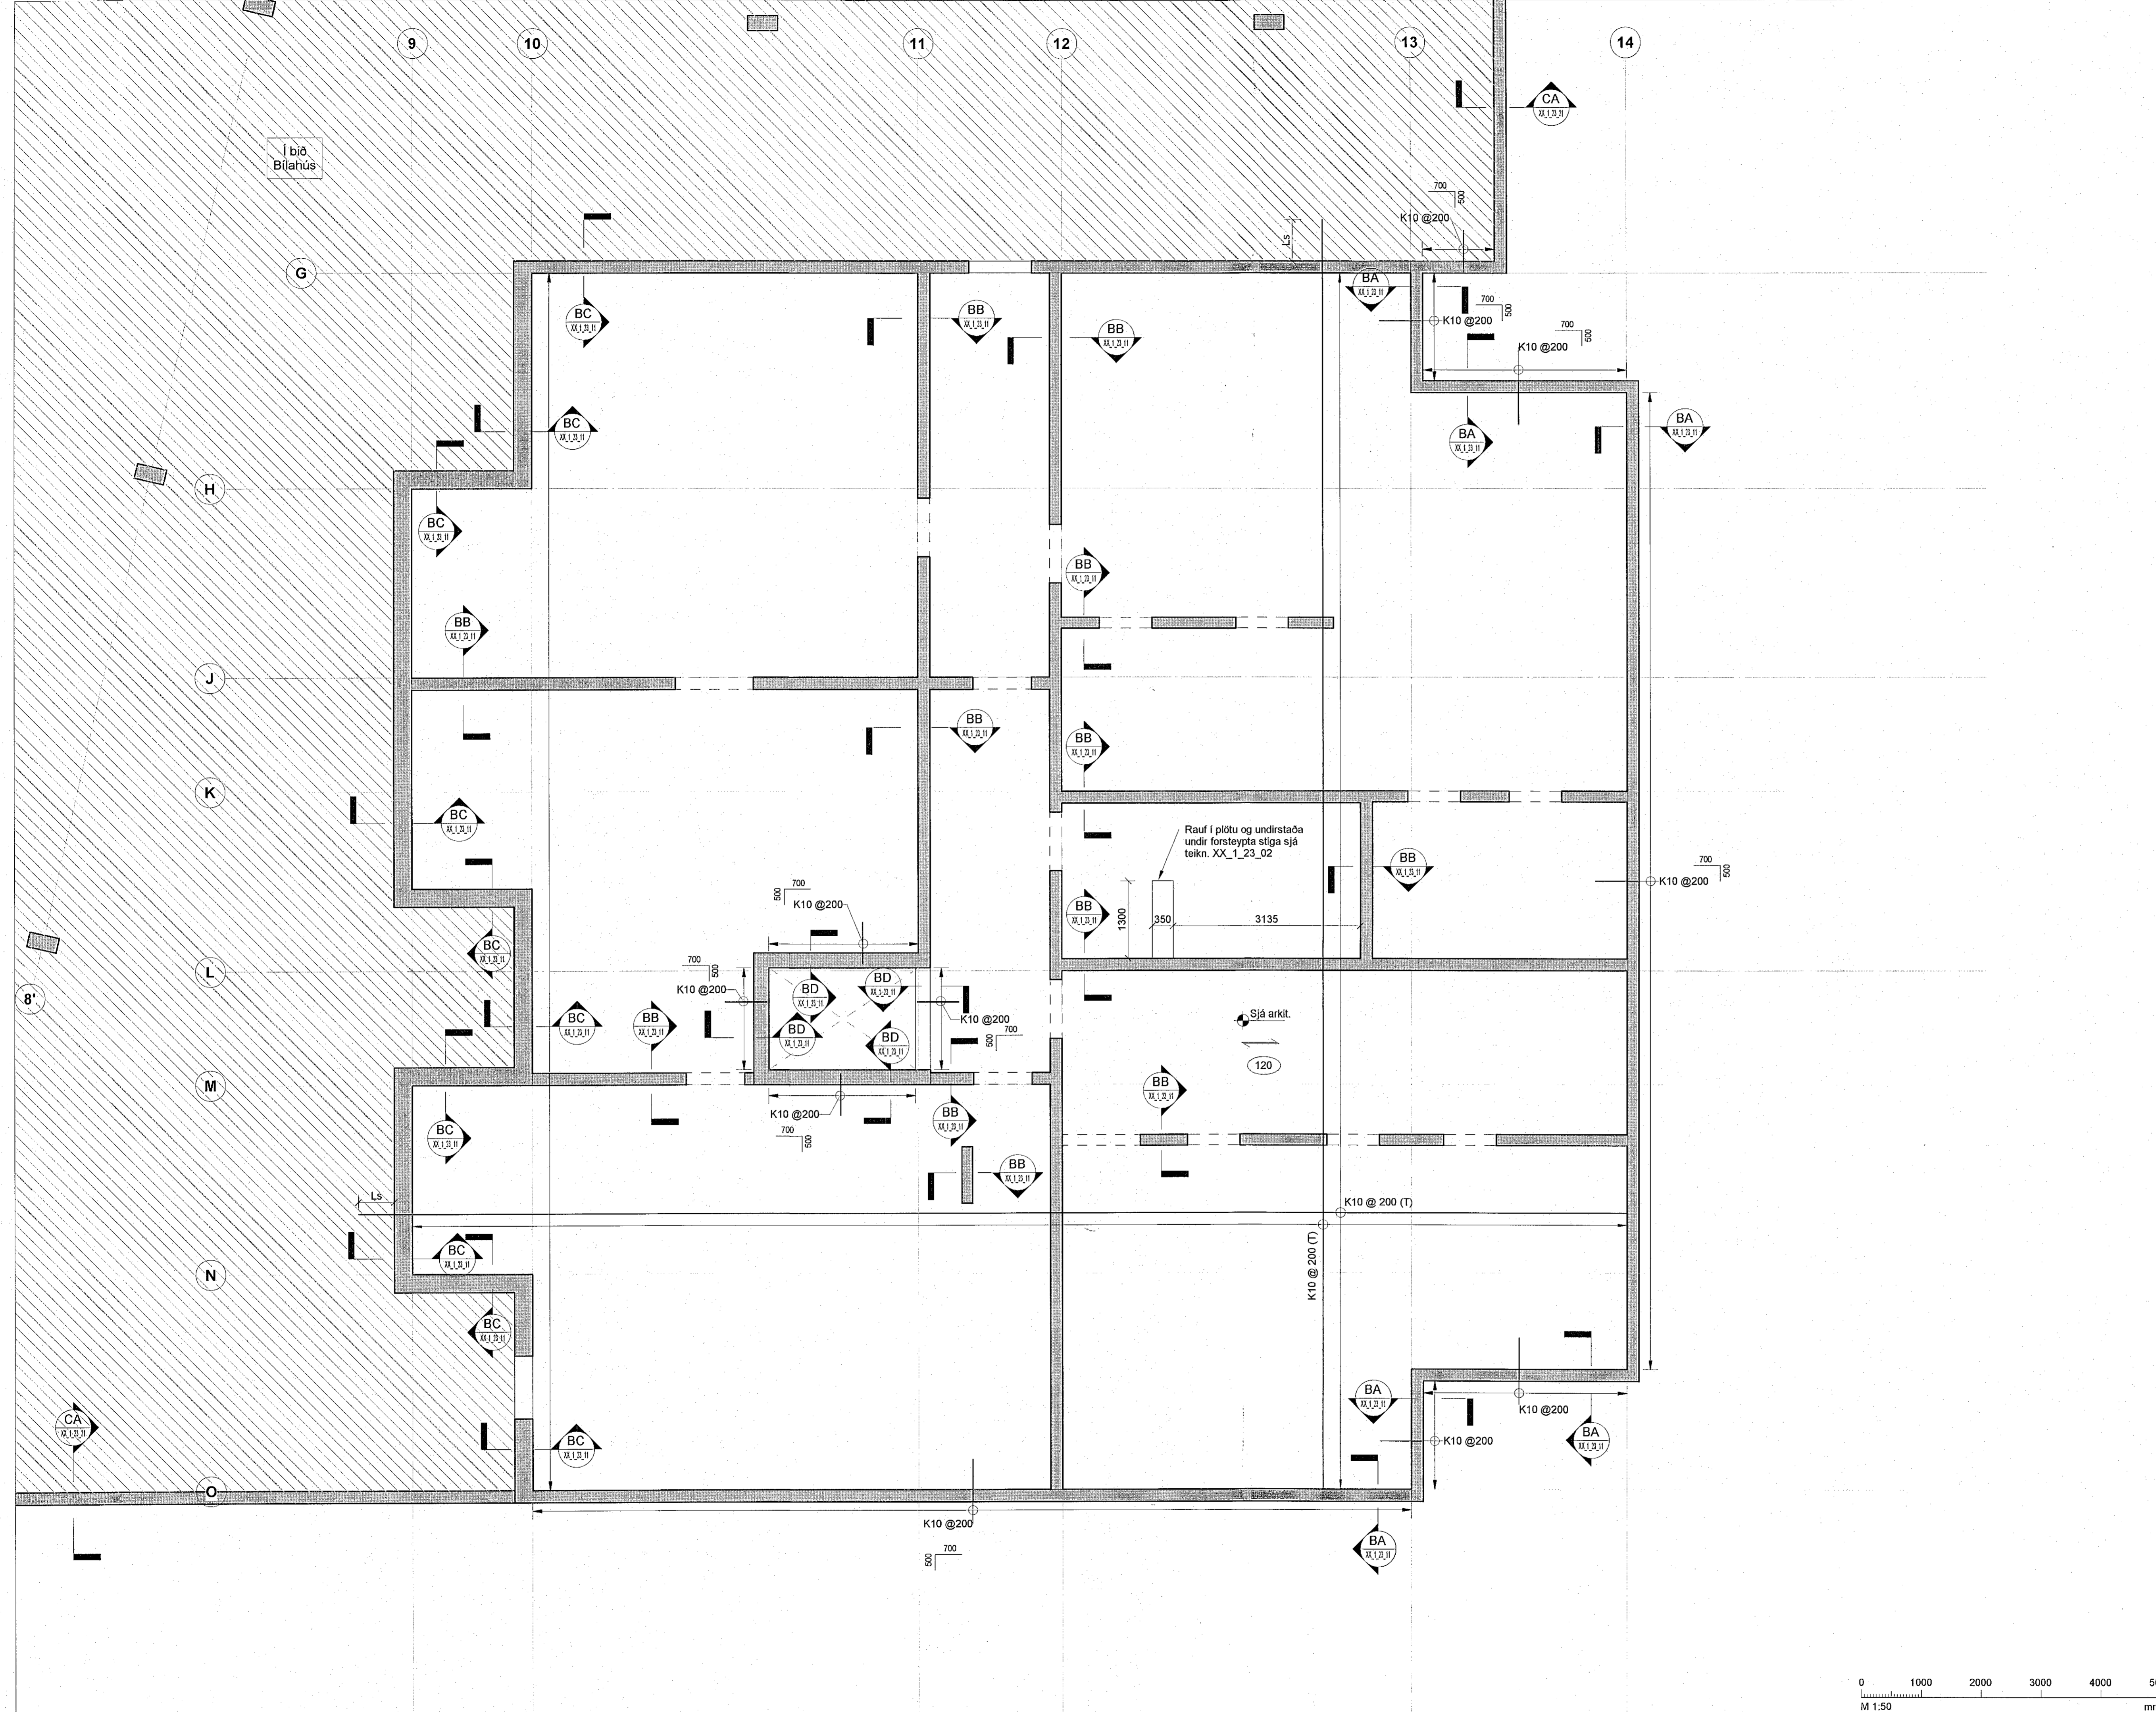

Skýringar

Öll mál eru í mm, nema hæðarkótar í m.
Sjá almenn skýringablað, XX_1_04_01, XX_1_04_02, XX_1_04_03, XX_1_04_04 og XX_1_04_05.
Sjá einnig gataplön og teikningar annarra hönnuða sem tilheyra þessu verk.
Hæðarsetning yfirborðs eru skilgreind á teikningum arkitekta.
Hort er niður á gólfö. Veggir ofan plötu eru sýndir með heilum línum, veggir og bitar neðan plötu eru sýnd með brotnum línum.
Járn í efri brún plötu eru sýnd með heilum línum og eru auðkennd með bókstafnum T. Járn í neðri brún plötu eru sýnd með brotnum línum og eru auðkennd með bókstafnum B.
Verktaki skal hafa samband við hönnuð ef eitthvað er óljóst.
 Gat í plötu
Ef gót eru stærri en 200 mm skal járnbanda kringum gatið sjá teikningu XX_1_23_01

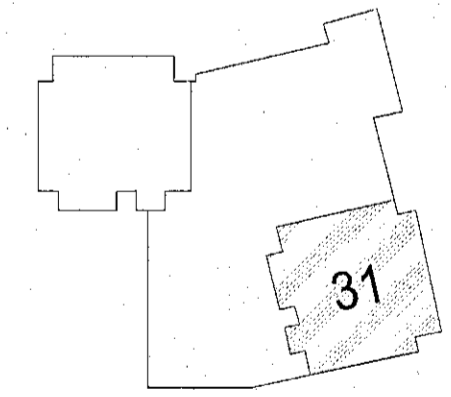

Hringhamar 31
221 Hafnarfirði
Mhl.01
Búðarvirki
Járnbanding
Grunnmynd - Kjallari

TEIKNUNUMER	BLAÐSTAFERD	HANNAÐ	ISÓ
100488	A1	TEIKNAD	MG
00_1_21_02		VEIÐFAERD	BJP
DAGS.	MELKVAREDI	ÚTGÁFA	
	1:50	A	

Útgáfudagur og dagsetning aðskildar: A 31.08.2022
Höfundur: Bjarni Jón Pálsson - kt. 291163-5139
Hönnunarspít: Hallur Kristmundsson 220573-3699

