


Útg.	Dags.	Skýring	Br. af	Yfir.
A	18.11.2022	Verkleining		

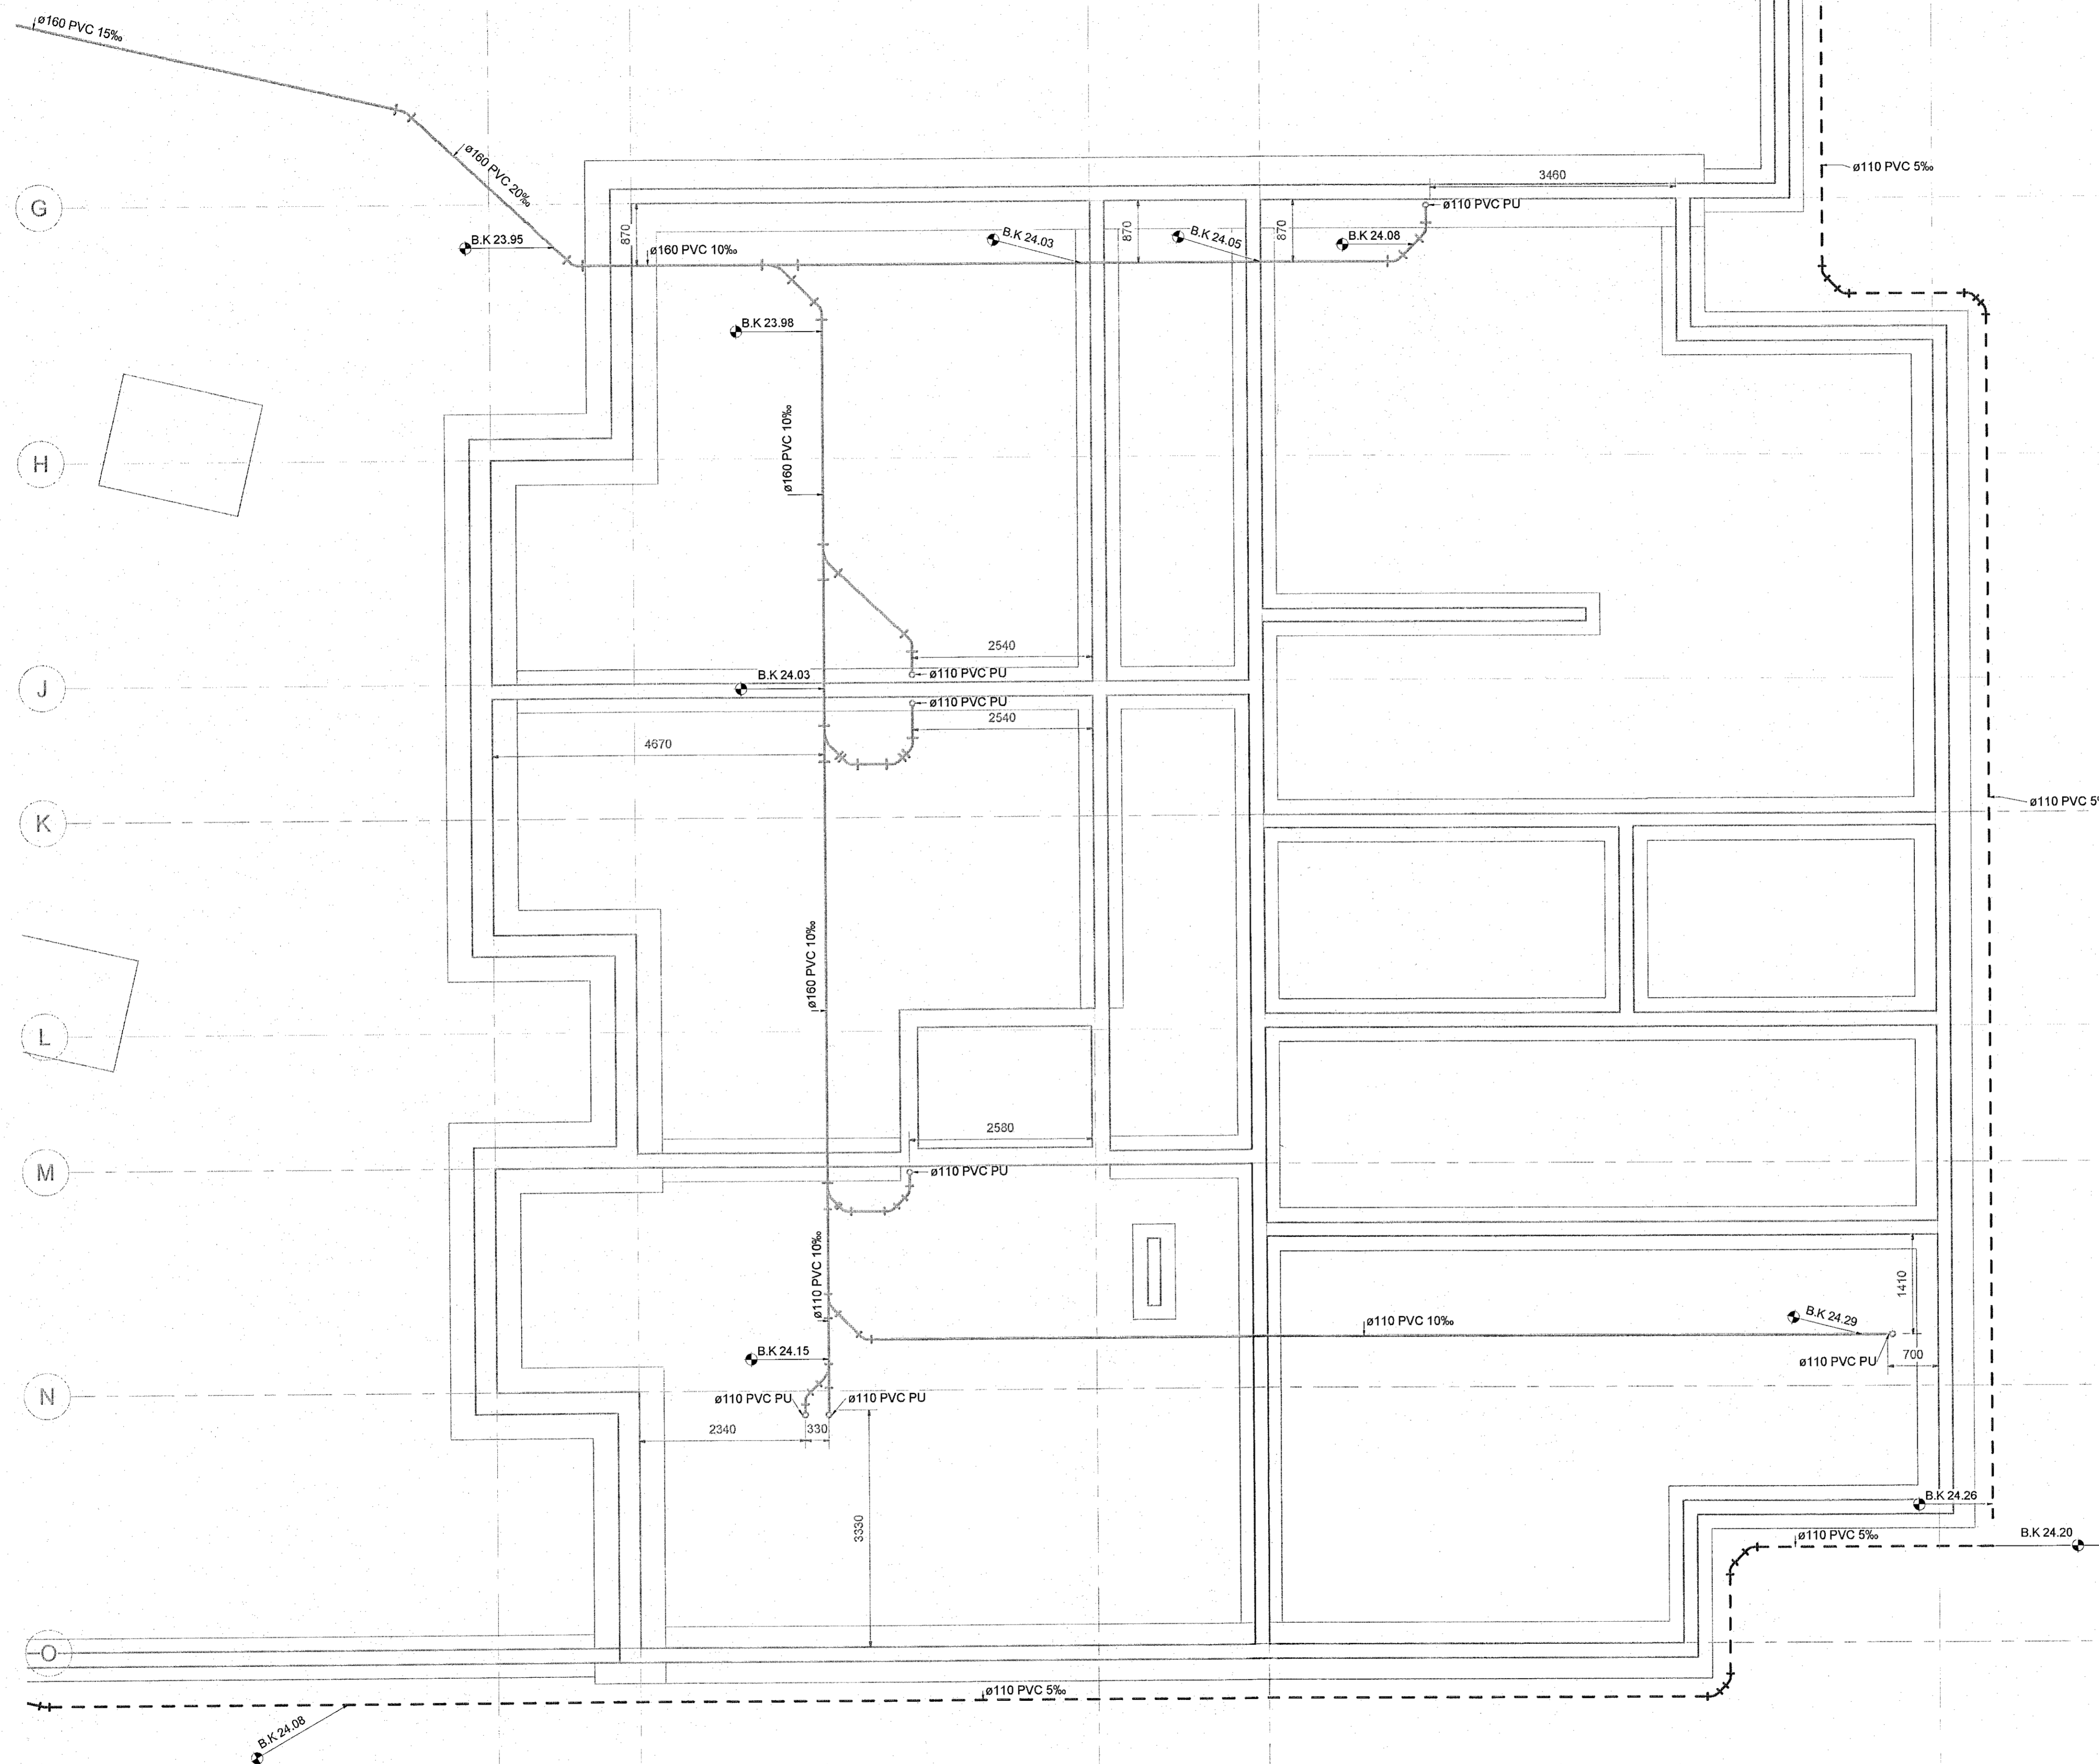

**Staðlaðar frárennslistengingar**  
 (Nema annað sé tekið fram)

- Eldhúsvaskur ø50 PP
- Ræstivaskur ø50 PP
- Handlaug ø40 PP
- Salserni ø110 PP
- Þvottavél ø40 PP
- Uppþvottavél ø40 PP



Frárennslislagir í eldhúsi eru í sökkli innréttingar nema að annað sé tekið fram

- Frárennsliskólp
- Frárennsliregnvatn
- - - - Frárennslidren

Almennt eru skóplagnir í 20%, halla, regnvatnslagnir í 10% halla og drenlagnir í nema annað sé tekið fram á teikningu.

Ómerktur hringur táknar að lögn færist upp eða niður innan hæðar.  
 Hringur merktur PU, PN eða PU/PN táknar að lögn færist upp eða niður á milli hæða.

T.K - Ásetlaður topp kóli  
 B.K - Bolnkóli

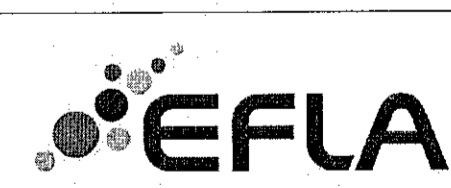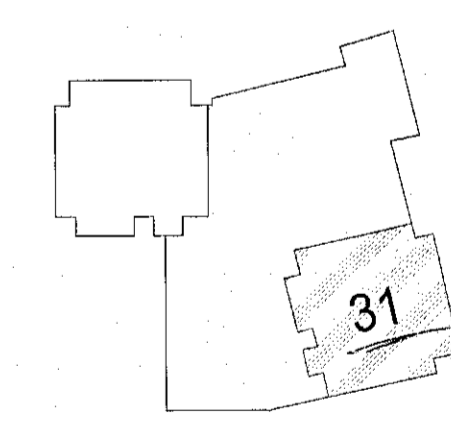

Hringhamar 38 31  
 221 Hafnarfjörður  
 Mhl.01  
 Lagnir og loftræsikerfi  
 Fráveitukerfi  
 Grunnmynd sökklar

TEIKNUNUMÉR	BLAÐSTJÓRN	HANNAÐ	DMK
100488	A1	TEIKNAD	UBB
-1_2_23_02		YFIRFARIR	ÖB
DAGS.	MÆLIKVARÐI	ÚTGÁFA	
18.11.2022	1:50	A	

Útgáfunúmer og dagsetning aðalprentaðar: A 31.08.2022  
 Höfundur: Rómar H. Steinsen - Kt. 031149-4449  
 Hönnunarsjór: Hallur Kristmundsson - Kt. 220573-3899

