Samþykkt þann
06. des. 2022
fh. byggingarfulltrúans í Hafnarfirði
Róbert Á. Róbertsson

TENGIST PÚKKGRYFJU Á LÓÐ

LÓÐARMÖRK

INNTAK KALT VATN, RAFMAGN, LJÓSLEIÐARI, ÍDRÁTTARRÖR VEGNA MÖGULEIKA Á HITAVEITUINNTAKI

Ø100P. 5‰

ÞN

Ø50 PEH LOFTUNARRÖR LEITT UPP AÐ ÞAKBRÚN TIL HLIÐAR VIÐ NIÐURFALLSRÖR FRÁ ÞAKI

SITURLÖGN FRÁGANGUR SITURLAGNAR Í SAMRÆMI VIÐ LEIÐBEININGAR UMHVERFISSTOFNUNAR

SAMBYGGÐ SAND- OG OLÍUSKILJA, 4.0m³

Ø150P. 20‰

04.84

04.80

BRUNNUR Ø600P

Kn =04.70
Ke = 05.00
04.82

3910

3270

770

Ø100P. 85‰

05.35

Ø100P. 20‰

04.93

05.06

Ø100P. 20‰

05.35

INNTAK

3. FRÁRENNSLISLAGNIR

Í GRUNNI

SKOLPLAGNIR FRÁ HREINLÆTISTÆKJUM OG REGNVATNSLAGNIR INN Í GRUNNI OG MEÐFRAM SÖKKLUM AÐ BRUNNUM SKULU VERA PLASTLAGNIR ÚR STÍFU PVC (RAUÐAR PÍPUR) PAKKAÐAR MEÐ GÚMMÍHRINGJUM.

FRÁ BRUNNUM AÐ TENGISTAÐ VIÐ LÓÐARMÖRK KOMI PLASTLAGNIR ÞEH AFRENNSLI HITAVEITU SÉ ÚR ÞEH PLASTI. YFIR JARÐVATNSLAGNIR SKAL SETJA DRENMÖL NR. 1 OG DRENDÚK.

LAGNIR AÐ OLÍUSKILJU ERU ÚR ÞEH-PLASTI MEÐ SOÐNUM SAMSKEYTUM.

HALLABREYTING
BREYTING Á RÖRASTÆRÐ

OLÍUSKILJA OG ROTÞRÓ ÁSAMT BRUNNUM SKULU ÞOLA UMFERÐ ÖKYTÆKJA. OLÍUSKILJU OG ROTÞRÓ SKAL VERA KOMIÐ FYRIR TIL HLIÐAR VIÐ AKSTURSHURÐ.
ALLAR LAGNIR UNDIR BÍLAPLANI SKULU VERA Ø100ÞEH, Sn8 (STYRKTAR TIL AÐ ÞOLA ÁLAG FRÁ UMFERÐ)

OFAN BOTNPLÖTU

LAGNIR SÉU ÚR VIÐURKENNDU PLASTI TIL NOTKUNAR INNANHÚSS (T.D. POLYPROPYLEN). FESTINGAR Á FALLPÍPUM SKULU VERA VIÐ HVERJA GÓLFPLÖTU OG TVÆR Á MILLI PLATNA. EITT ÞENSLUSTYKKI SKAL VERA Á HVERRI HÆÐ, EF SAMSKEYTI ERU SOÐIN SAMAN. ANNARS ER NÆGILEGT AÐ DRAGA RÖR TIL Í MÚFFUM, T.D. 10 MM Í MÚFFU, TIL AÐ TAKA UPP ÞENSLUNA. LÓÐRÉTTAR FALLPÍPUR SÉU EINANGRAÐAR MEÐ STEINULL, EÐA NOTUÐ SÉU SÉRSTÖK HLJÓÐ- DEYFANDI RÖR (T.D. REHAU RAUPIANO)

K: 05,70

05.25

Ø100P. 20‰

12055

05.35

705

960

Ø100P. 20‰

05.17

Ø100P. 20‰

F1
05.35

05.28

05.32 Ø100P. 20‰ VS F2

05.35

HL 05.35

350

1345

4965

Ø100P. 5‰

3855

Kn =04.19
Ke = 05.49

05.29

Ø100P. 20‰

NF+SV
05.35

430

SITURLÖGN FRÁGANGUR SITURLAGNAR Í SAMRÆMI VIÐ LEIÐBEININGAR UMHVERFISSTOFNUNAR

BRUNNUR Ø600P

ROTÞRÓ, 6.0m³

04.70

04.75

04.80

Kn =04.72
Ke = 05.02
04.82

BRUNNUR Ø600P

Ø50 PEH LOFTUNARRÖR LEITT UPP AÐ ÞAKBRÚN TIL HLIÐAR VIÐ NIÐURFALLSRÖR FRÁ ÞAKI

TENGIST PÚKKGRYFJU Á LÓÐ

Ø100P 5‰

Ø100P. 5‰

11

N

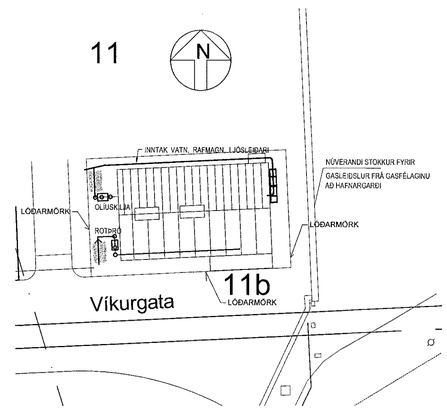

Verkfræðistofa Ívars Haukssonar ehf.
VÍH
Síðumúli 13, 108 Reykjavik
Sími: 695-4337
e-mail: ivar@vha.is
www.vha.is
Kennitala: 540212-2790

Hannað	Teiknað	Samþykkt:	
H.Á.	H.Á.	Kennitala	110383-5339

VÍKURGATA 11B
HAFNARFIRÐI

LAGNIR
GRUNNMYND LAGNA Í JÖRÐ
AFSTÖÐUMYND

Mkv.	Teikn. nr.	Verk nr.
1:50 1:500	3-0.1	22-070

Áritun samþykktarnefndarhönnuðar / hönnunarstjóra:

Útgáfa	Dags.
A	NÓV.'22