Sérmynd 06

Mkv: 1:10

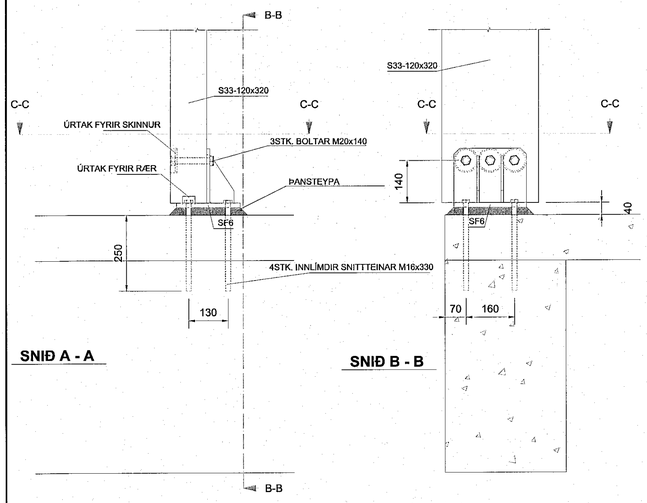

SNIÐ A - A

SNIÐ B - B

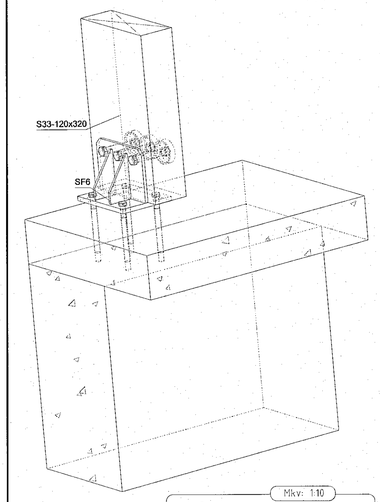

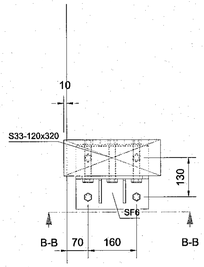

SNIÐ C - C

Sérmynd 07

Mkv: 1:10

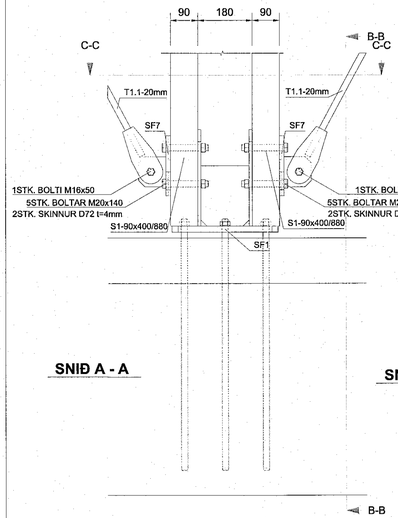

SNIÐ A - A

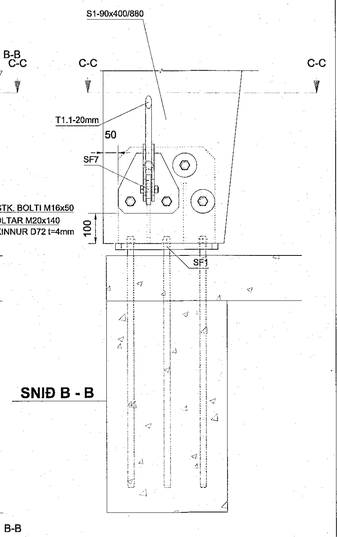

SNIÐ B - B

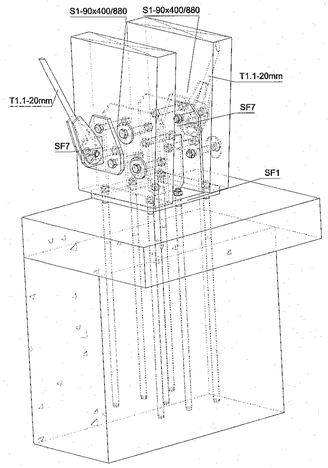

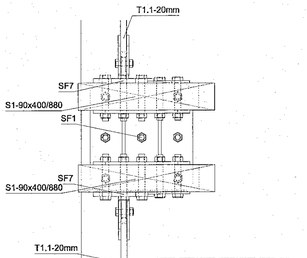

SNIÐ C - C

Sérmynd 08

Mkv: 1:10

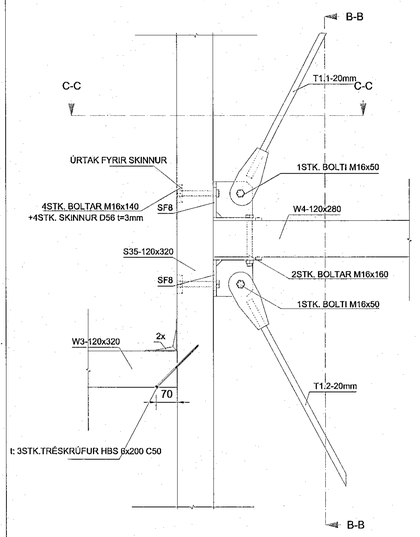

SNIÐ A - A

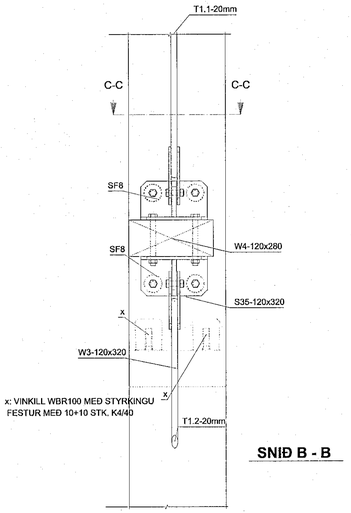

SNIÐ B - B

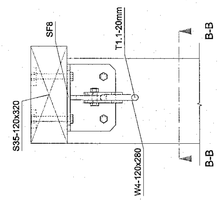

SNIÐ C - C

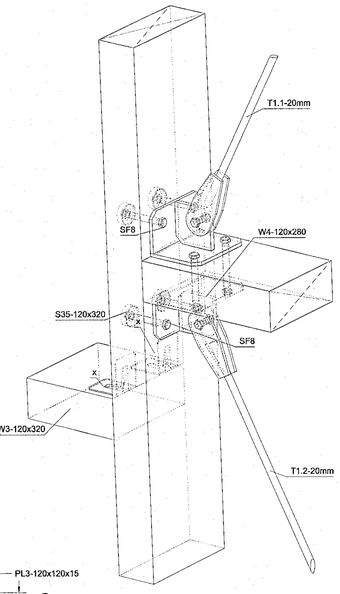

Samþykkt þann
07. des. 2022
fh. byggingarfulltrúans í Hafnarfirði
Róbert A. Róbertsson

SKÝRINGAR:

- ALMENNAR SKÝRINGAR SJÁ TEIKNINGU B 001
- ALLT EFNI OG ÖLL VINNA SKAL VERA Í SAMRÆMI VIÐ GILDANDI STAÐLA OG REGLUGERÐIR
- ÖLL MÁL ERU Í MILLIMETRUM
- SÖKKLAR STANDI Á FÖSTUM BOTNI Á FROSTUFRÍU DÝPI, Á ÞJAPPAÐRI FYLLINGU. ÁLAG Á GRUNN 0,40MPa
- ALLT STÁLVIRKI SKAL VERA S235JR SKV. ÍST EN 10025:1990+A1:1993.
- YFIRBORÐSMEÐHÖNDLUN SKAL UPPFYLLA „CORROSION CLASS" C3 SKV. ÍST EN ISO 12944-2 EÐA TÆRINGARFLOKK 2 SKV. BYGGINGAREGLUGERÐ
- LÍMTRÉ BITAR ERU Í FLOKKI GL28H og GL24H
- LEGGJA SKAL TJÖRUPAPPA Á MILLI STEYPU OG REIMA / VEGGJAGRINDA
- BOLTAR SKV. ÍST EN ISO 4014 (EFNISFLOKKUR 8.8 SKV. ÍST EN ISO 898-1)
- ÞAR SEM EKKI ER MERKT DEILI SKAL NOTA SAMBÆRILEGT

STÁLFESTING SF6 - 20 STK.

Mkv: 1:10

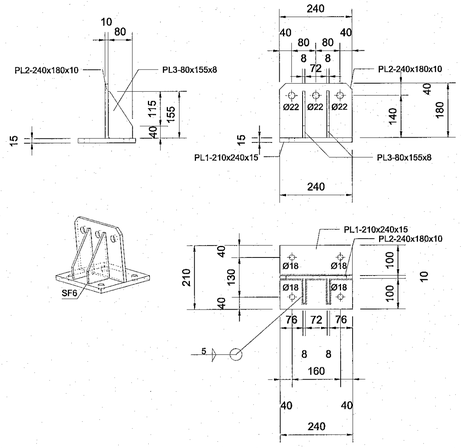

STÁLFESTING SF7 - 12 STK.

Mkv: 1:10

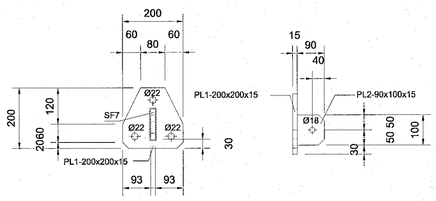

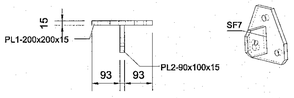

STÁLFESTING SF8 - 24 STK.

Mkv: 1:10

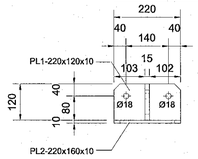

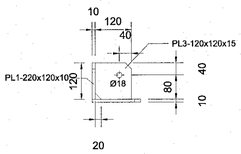

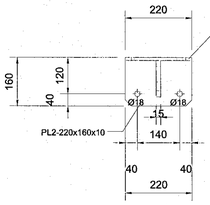

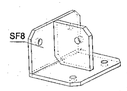

NR.	BREYTING	DAGS	TEIKN	HANN	RÝNT	SAMÞ
A	VERKTEIKNING	28.10.2022	MM	MM	JDF	JDF

F.H. VERKFRÆÐISTOFU REYKJAVÍKUR:
JÓN HÖRÐUR INNBOGASON - KT: 200977-5059

HÖNNUNARSTJÓRI:

Verkfræðistofa REYKJAVÍKUR
FISKISLÓÐ 75, 101, REYKJAVÍK KT: 560415-0600

VERK:
ÁLFHELLA 17
hafnarfjörður

TEIKNING:
BURÐARVIRKI
SÉRMYNDIR 06, 07 og 08

VERKNR.:		MKV.:
22099		10@A1
TEIKNAÐ: MM	HANNAÐ: MM	YFIRFARIÐ: JDF
DAGS: 28.10.2022	TEIKNING NR: B412	ÚTGÁFA NR.: A

© Öll afnot og afritun teikningar, að hluta eða í heild er háð skriflegu leyfi höfunda