## Sérmynd 11

Mkv: 1:10




SNIÐ A - A







SNIÐ B - B

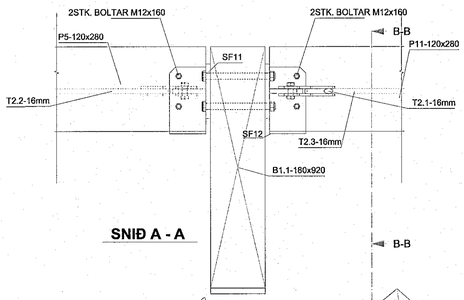


SNIÐ C - C
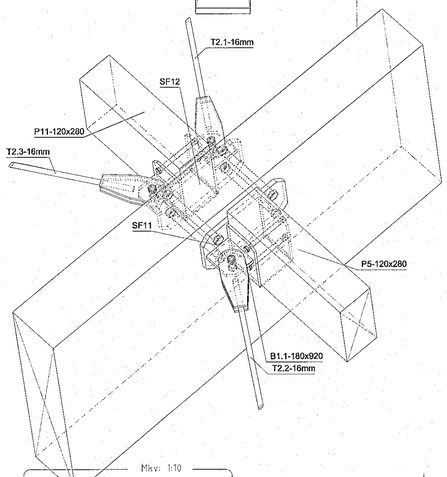
## STÁLFESTING SF11 - 6 STK.

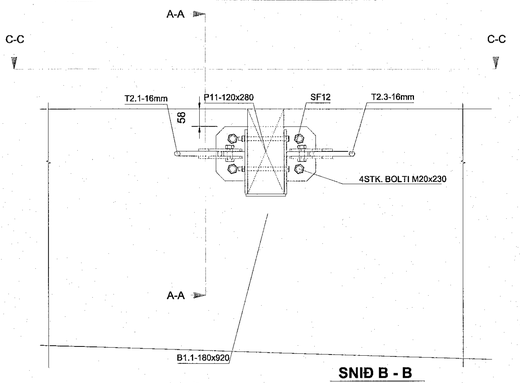Mkv: 1:10




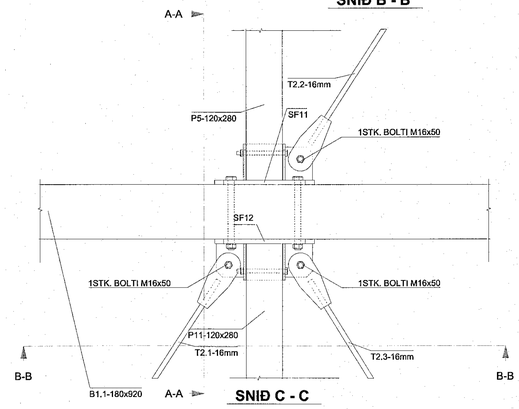


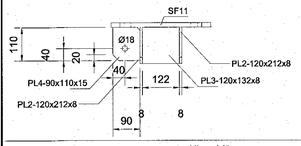


## STÁLFESTING SF12 - 16 STK.

Mkv: 1:10

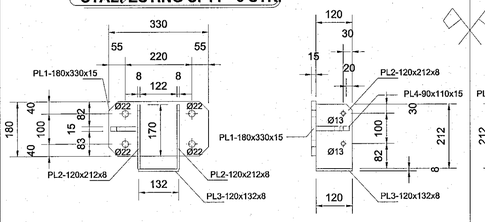





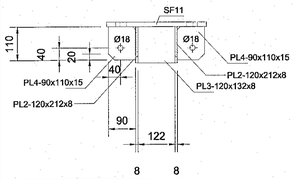





## STÁLFESTING SF11s - 6 STK.

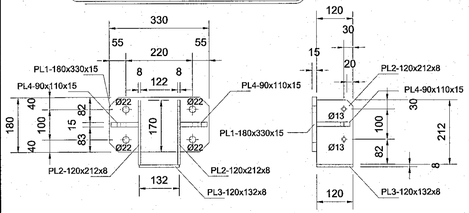1:10 Mkv:







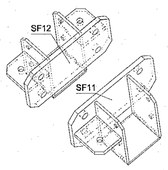


## Sérmynd 13

Mkv: 1:10

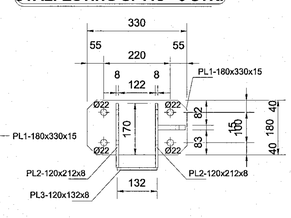


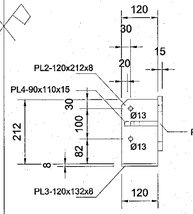SNIÐ A - A

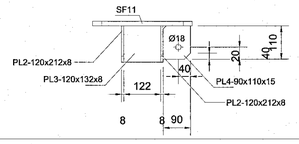


SNIÐ B - B




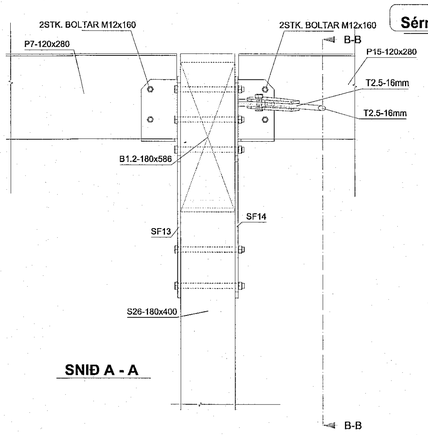


SNIÐ C - C
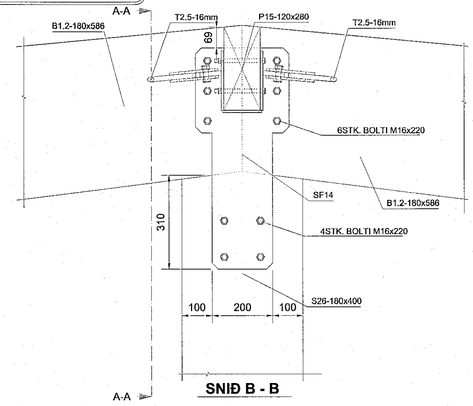
## STÁLFESTING SF13 - 4 STK.

Mkv: 1:10

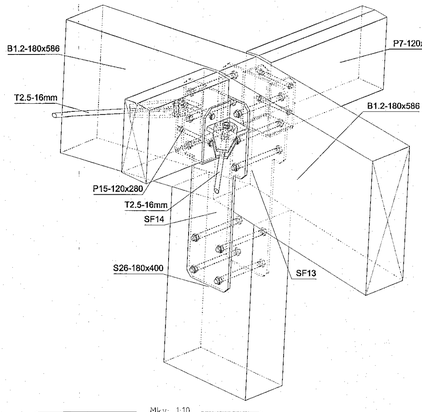


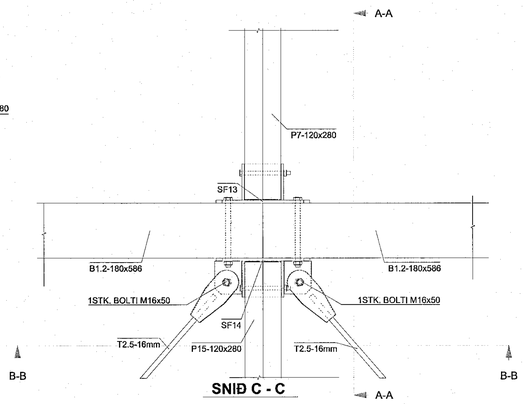








## STÁLFESTING SF14 - 4 STK.

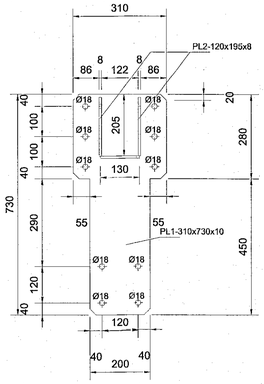Mkv: 1:10

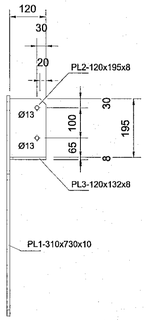


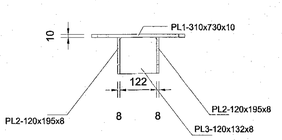


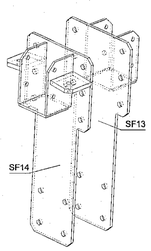


Samþykkt þann
07. des. 2022
fh. byggingarfulltrúans í Hafnarfirði
Róbert A. Róbertsson

SKÝRINGAR:

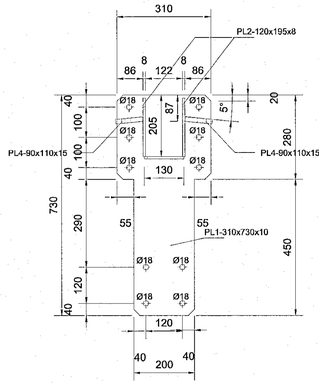- ALMENNAR SKÝRINGAR SJÁ TEIKNINGU B 001
- ALLT EFNI OG ÖLL VINNA SKAL VERA Í SAMRÆMI VIÐ GILDANDI STAÐLA OG REGLUGERÐIR
- ÖLL MÁL ERU Í MILLIMETRUM
- SÖKKLAR STANDI Á FÖSTUM BOTNI Á FROSTUFRÍU DÝPI, Á ÞJAPPAÐRI FYLLINGU. ÁLAG Á GRUNN 0,40MPa
- ALLT STÁLVIRKI SKAL VERA S235JR SKV. ÍST EN 10025:1990+A1:1993.
- YFIRBORÐSMEÐHÖNDLUN SKAL UPPFYLLA „CORROSION CLASS" C3 SKV. ÍST EN ISO 12944-2 EÐA TÆRINGARFLOKK 2 SKV. BYGGINGAREGLUGERÐ
- LÍMTRÉ BITAR ERU Í FLOKKI GL28H og GL24H
- LEGGJA SKAL TJÖRUPAPPA Á MILLI STEYPU OG REIMA / VEGGJAGRINDA
- BOLTAR SKV. ÍST EN ISO 4014 (EFNISFLOKKUR 8.8 SKV. ÍST EN ISO 898-1)
- ÞAR SEM EKKI ER MERKT DEILI SKAL NOTA SAMBÆRILEGT
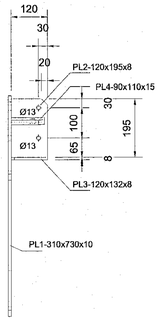
| NR. | BREYTING | DAGS | TEIKN | HANN | RÝNT | SAMÞ |
|---|---|---|---|---|---|---|
| A | VERKTEIKNING | 28.10.2022 | MM | MM | JÞF | JÞF |
| | | | | | | |
| | | | | | | |

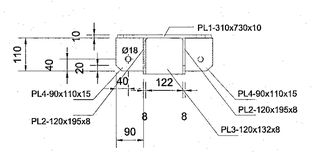F.H. VERKFRÆÐISTOFU REYKJAVÍKUR:
JÓN ÞÓR FINNBOGASON - KT: 200977-5059

HÖNNUNARSTJÓRI:

Verkfræðistofa REYKJAVÍKUR
FISKISLÓÐ 75, 101, REYKJAVÍK KT: 560415-0600

VERK:
**ÁLFHELLA 17**
Hafnarfjörður

TEIKNING:
BURÐARVIRKI
SÉRMYNDIR 11 og 13

| VERKNR.: | MKV.: |
|---|---|
| 22099 | 10@A1 |

| TEIKNAÐ: | HANNAÐ: | YFIRFARIÐ: |
|---|---|---|
| MM | MM | JÞF |

| DAGS: | TEIKNING NR: | ÚTGÁFA NR.: |
|---|---|---|
| 28.10.2022 | B414 | A |

©Öll afnot og afritun teikningar, að hluta eða í heild er háð skriflegu leyfi höfunda