


Sambýkt þann  
07. des. 2022  
Róbert A. Robertsson

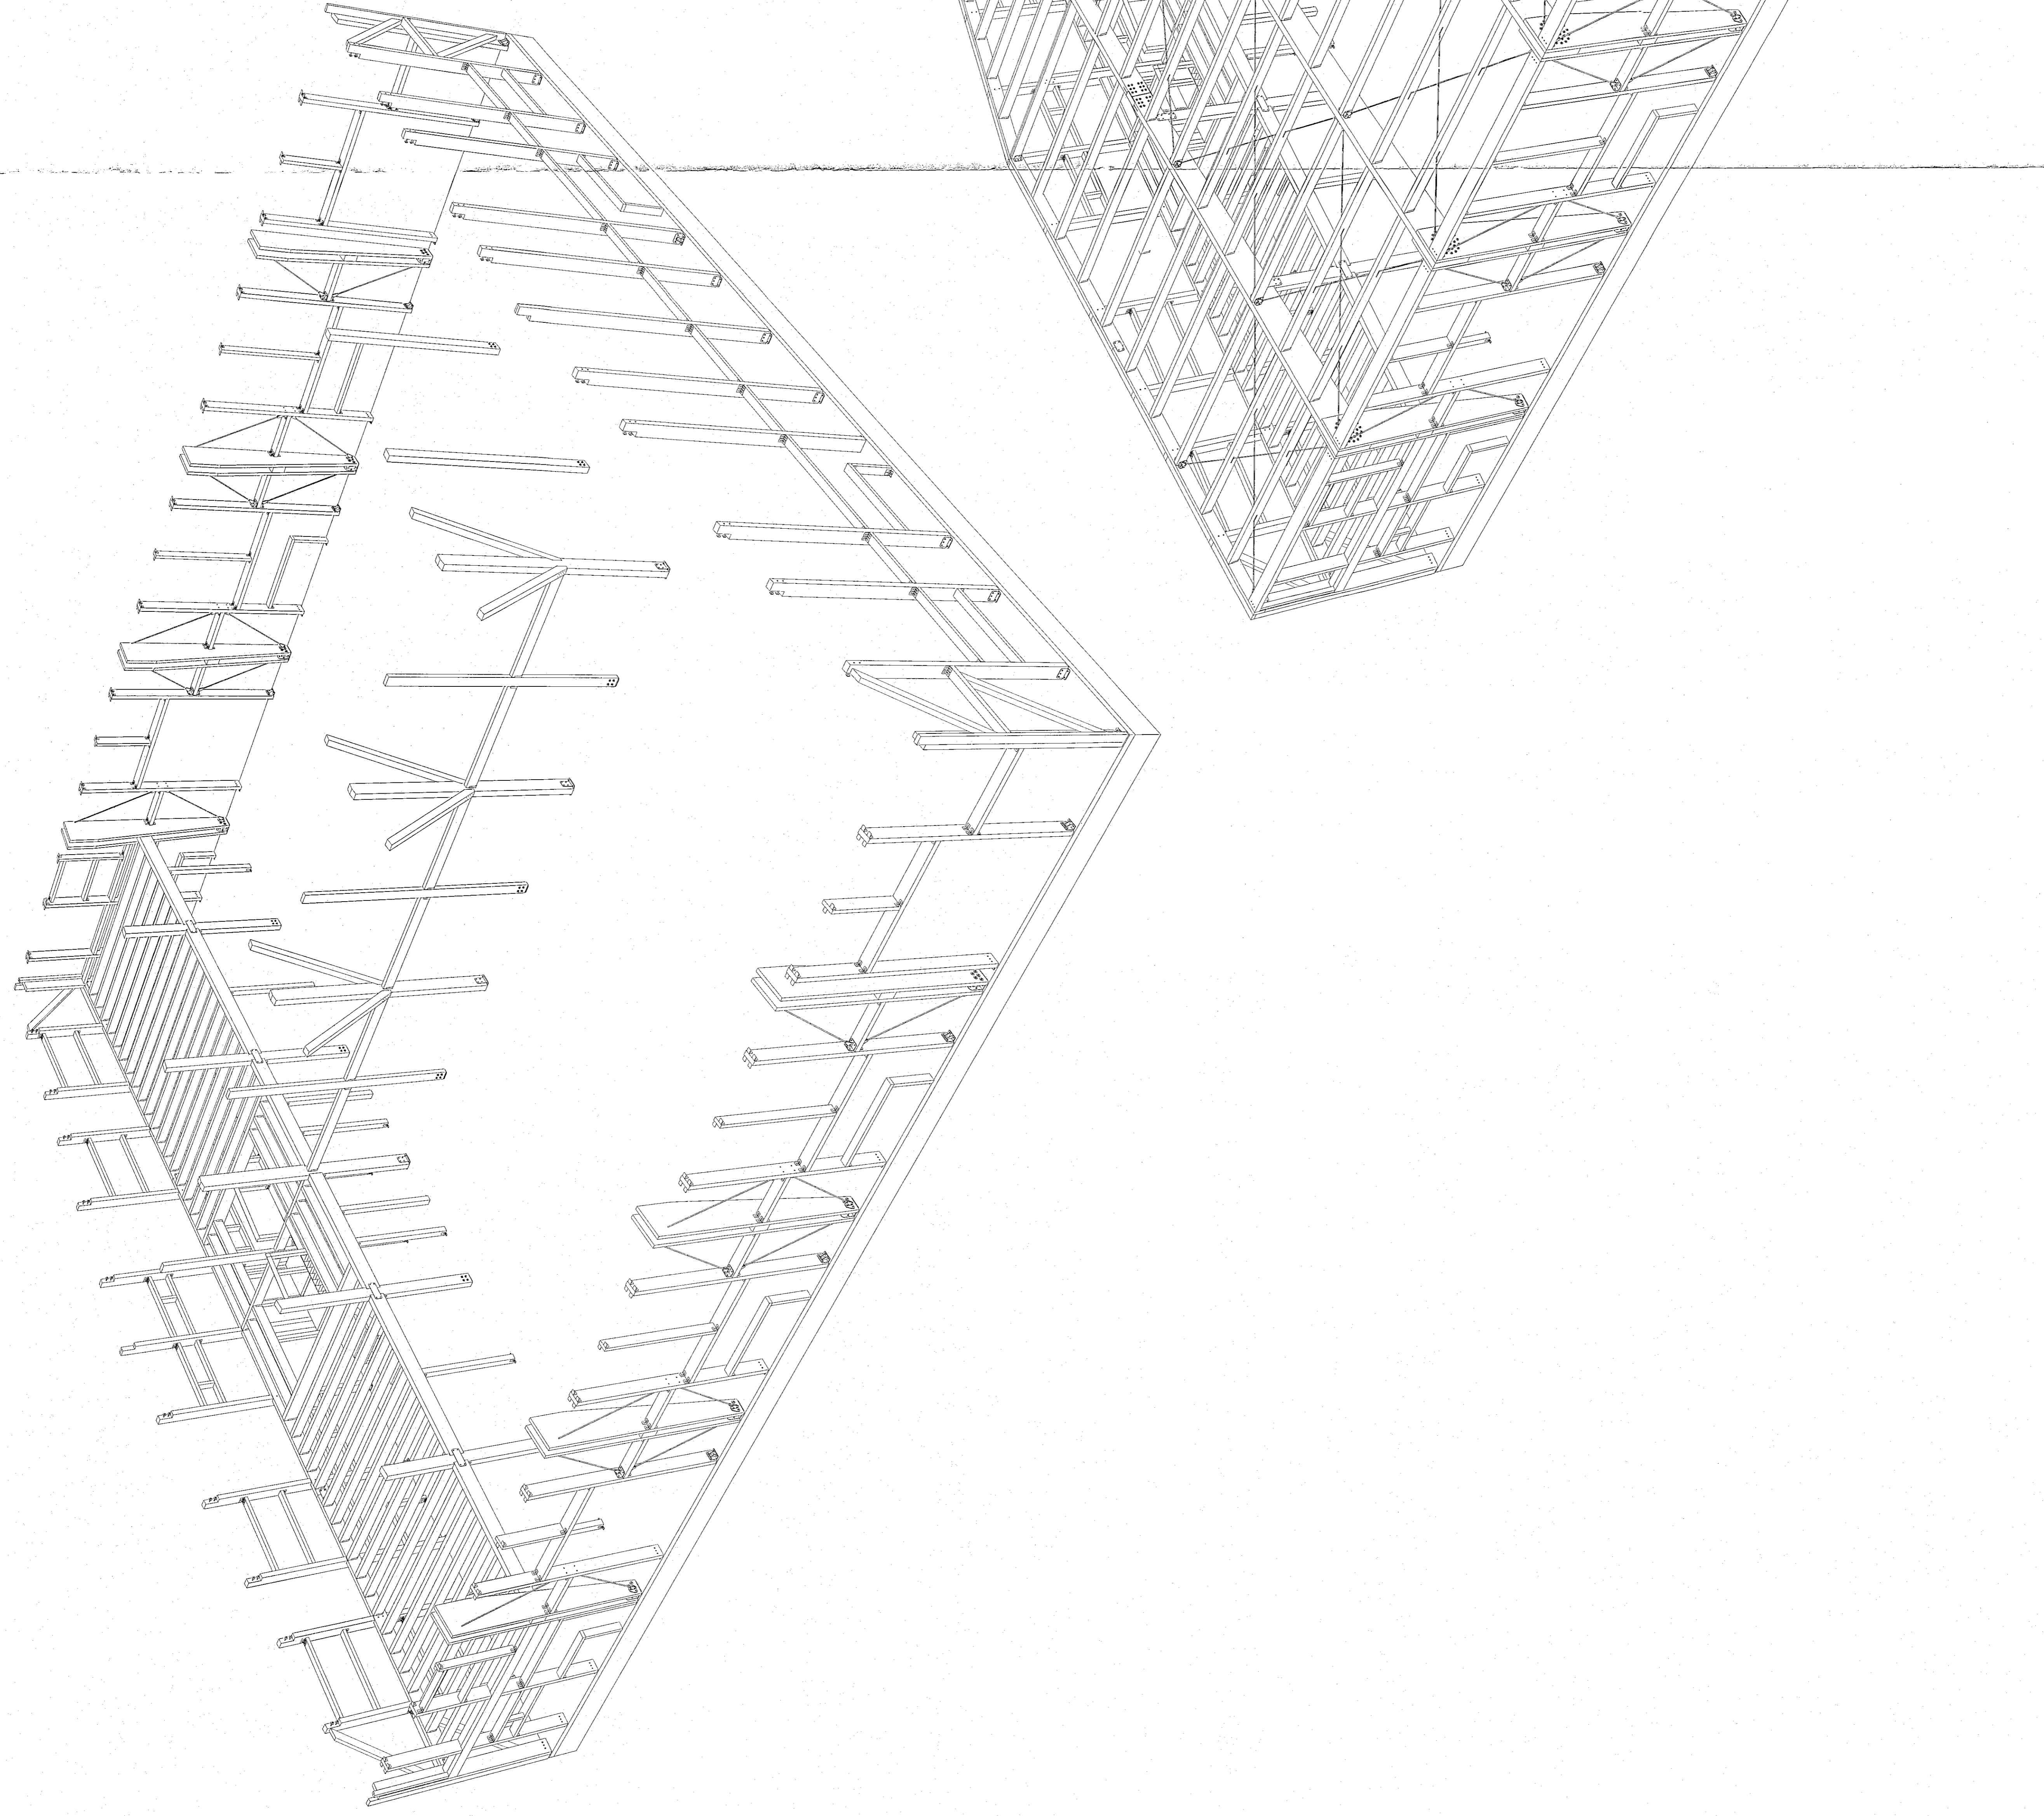

F.H. VERKFRÆÐISTOFA REYKJAVÍKUR  
JÓN H. LARSSON - KT. 200775069  
HÖNDUÐ/STJÓRN:  
*Róbert A. Robertsson*

**Verkfræðistofa  
REYKJAVÍKUR**  
FRISSELGAS 75, 101, REYKJAVÍK KT. 560145-000

VERK: **ALHELLA 5**  
Hafnarfjörður

TEIKNING: **BÚÐARVIRKI**  
3D

VERKNR.:	27099	MAV.:	175940
TEIKNAD.:	RM	HANNAÐ.:	YFIRFARID.
DAGS.:	08.10.2022	TEIKNING NR.:	ÚTGÁFA NR.:
		E:00	A

NR.	BREYTING	TEIKN.	HANN.	RÝNT	SAMP.
A	VIÐTÆMING	RM	RM	JST	JST