

Sambýkt þann
07. des. 2022
Robert A. Einarsson

- SKYRINGAR:
- ALMENNA SKYRINGAR SJA TEIKNINGU B 001
 - ALLT EFN OG ÖLL VINNA SKAL VERJA SAMRÆMI
MEG TILGÆTUNINGUNNI
 - ÖLL MÁL ERU Í HALLMESTRUM
 - SÖKKLAR STANDA Á FÖSTUM BOTNI A
 - FRÖÐLAUSINGAR ERU AÐGÆTIL
 - FRÖÐLAUSINGAR ERU AÐGÆTIL
 - ÞAR SEM EKKI ER MÆKT DEILI SKAL NOTA
SAMBRÉLEGT

F.H. VERKFRÆÐISTOFU REYKJAVÍKUR
JÓN ÞÓRVARÐSSON - KT: 2009774688
HONUNARSTJÓRI


**Verkfræðistofa
REYKJAVÍKUR**
FRANKLÓFS, 101, REYKJAVÍK KT: 604145-0000

VERK
ALFHELLA 5
Harfarfjörður

TEIKNING
BURÐARVIRKI
SÖKKLAR GRUNNMYND

VERKNR.:	22099	MKV.:	19940
TEIKNAD.:	HN	HANNAÐ:	YFFIRFARID
DAGS:	08.10.2022	TEIKNING NR.:	ÚTGAFA NR.:
		B 001	A

NR.	BREYTING	TEIKN.	HANN	RYMT	SAMP.
A	VIÐTÆNING	08.10.2022	HN	YFF	YFF

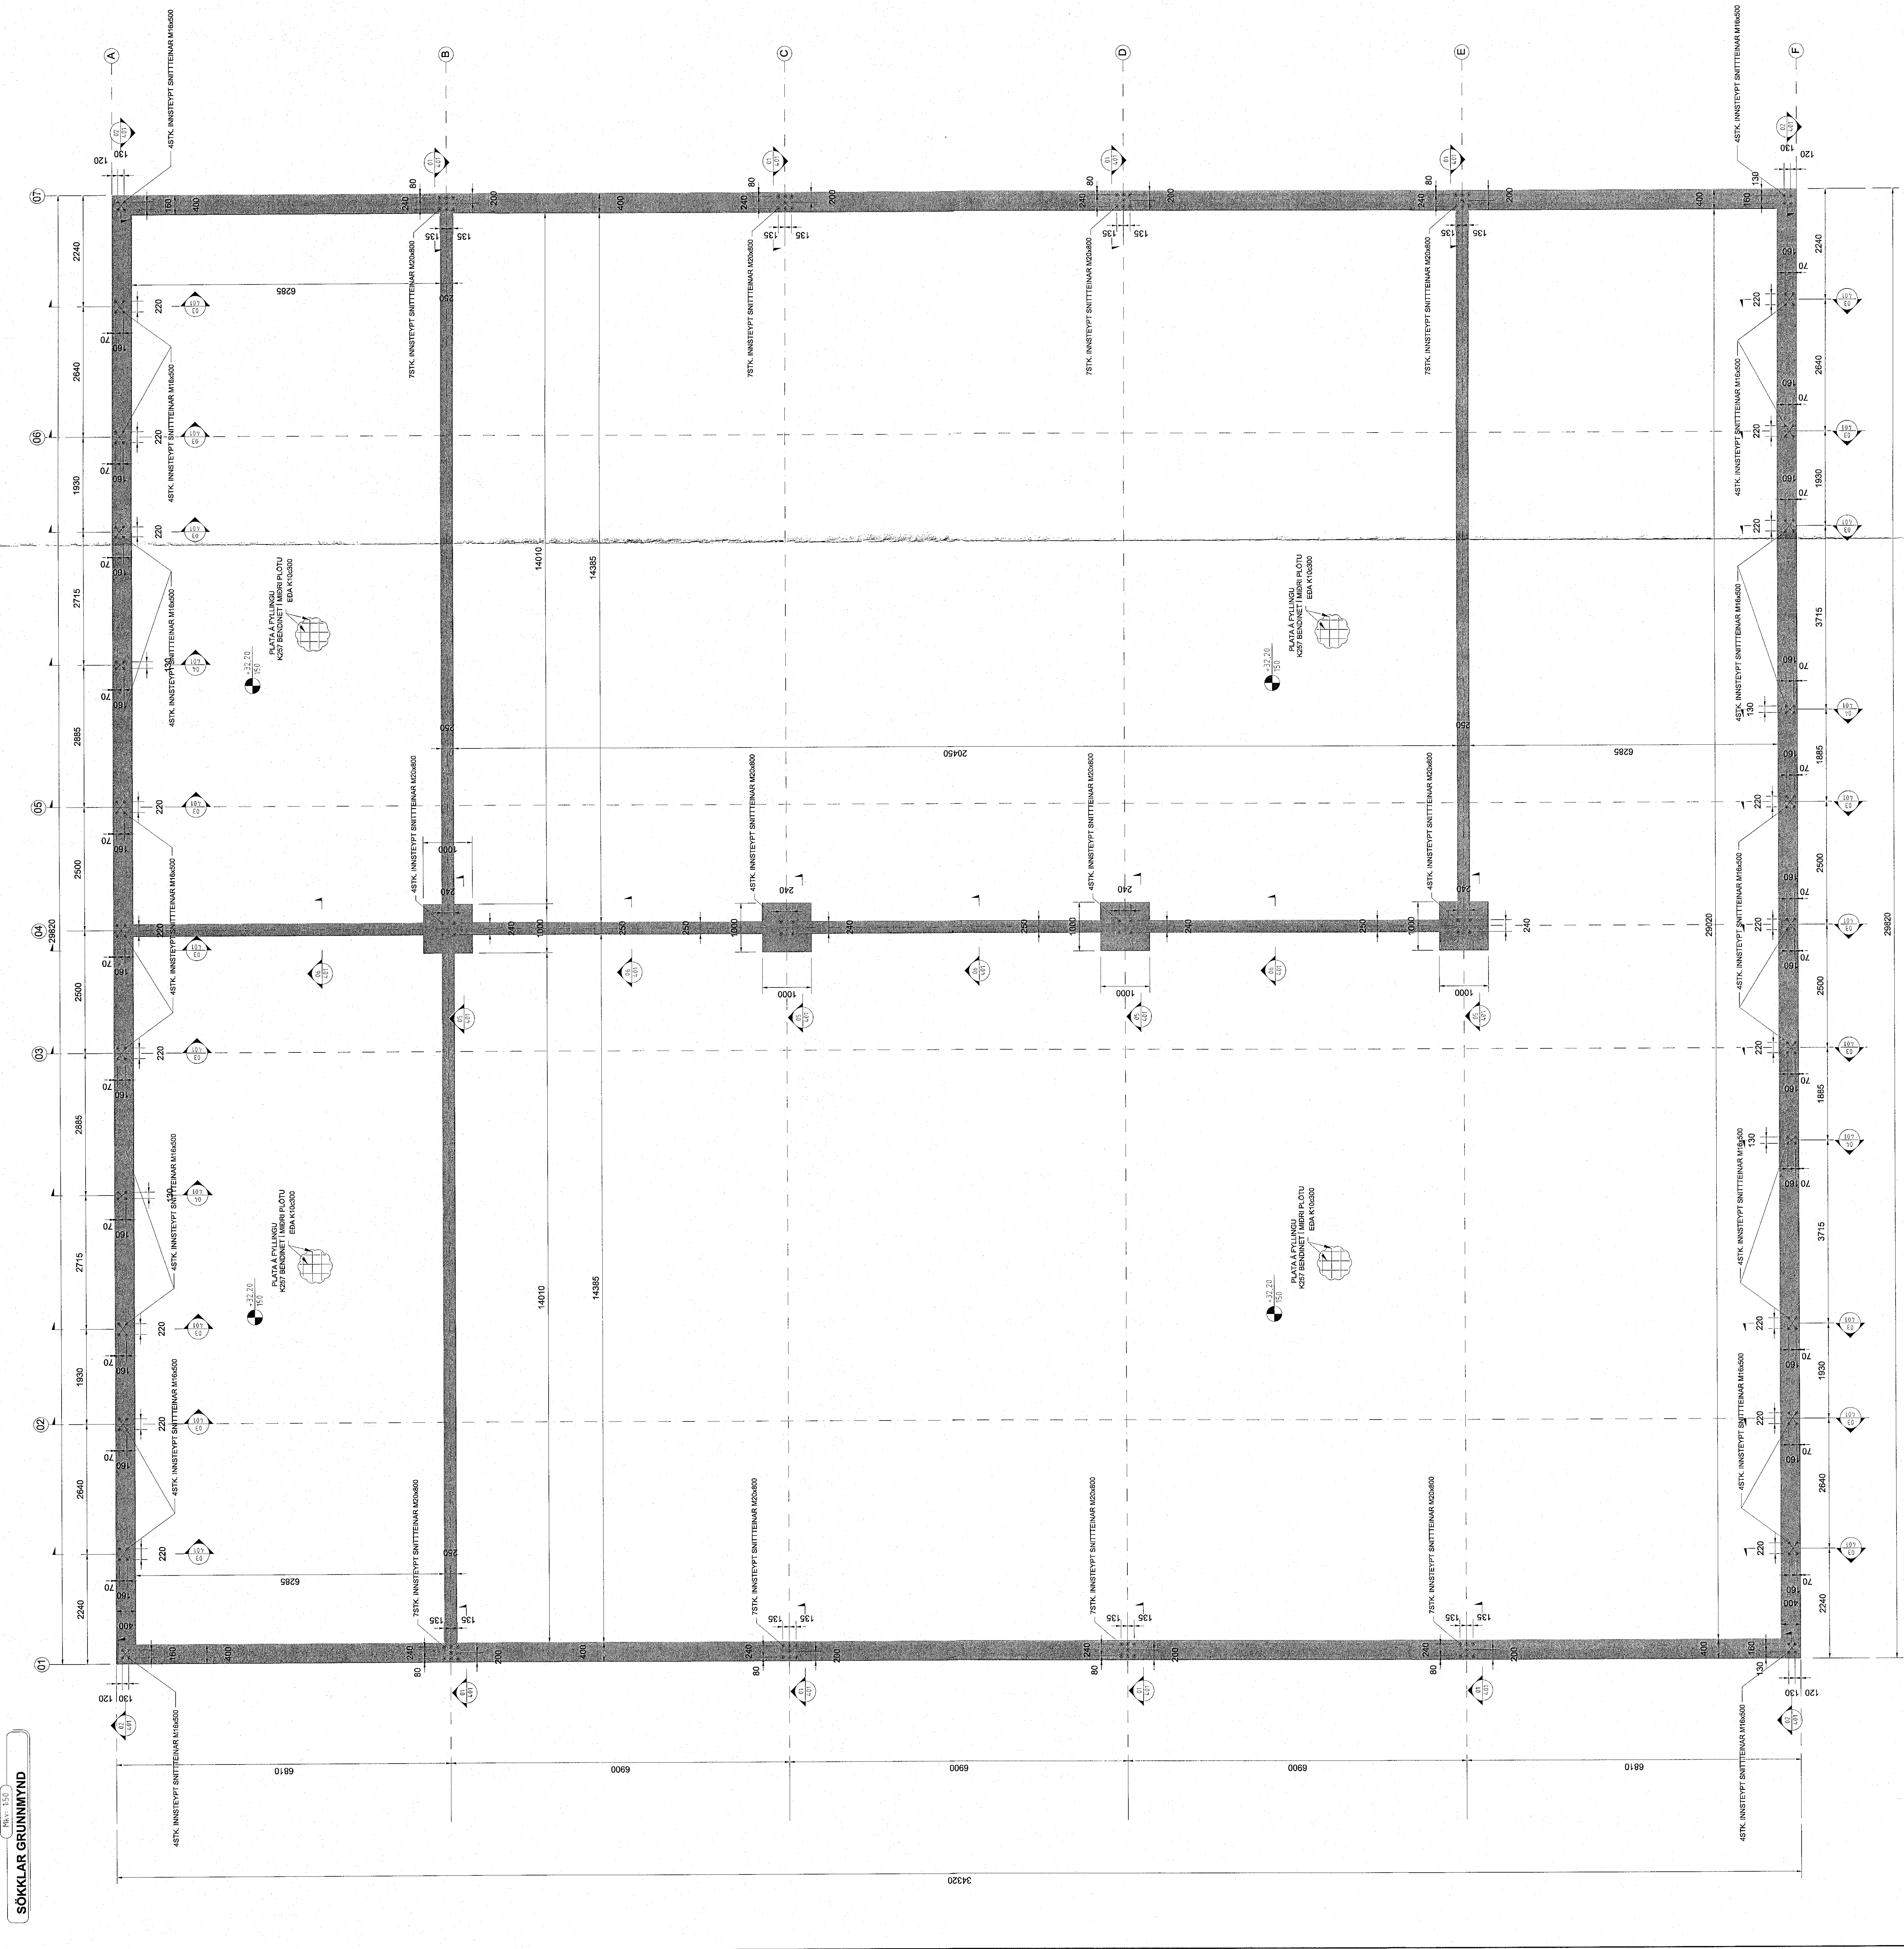

SÖKKLAR GRUNNMYND