


**FESTINGAR**  
 A: VINNILLI VEBRÍÐI MÍÐ STYKKINGU, FESTUR MÍÐ 10-18 STK. K440  
 B: RÍF BÍTASKÖR 12x120, FESTUR MÍÐ 2x18 K480 (SKOBAK \* 2x8 K480)  
 C: RÍF BÍTASKÖR 12x120, FESTUR MÍÐ 2x20 K480 (SKOBAK \* 2x12 K480)  
 D: 3STK. TRESKJÓÐUR 8000  
 E: SF1, SF2... STALFESTINGAR  
 T1, T2... VINDSTIFTINGAR + STREKKJARI

Compytki barn  
 07. des. 2022  
 Robert A. Robertsson

**SKYRSLA**  
 ALMENNAR SKYRSLINGAR SJÁ TEKNIINGU B 001  
 ALLT EFTIR OG ÖLL VINNA SKAL VERA Í SAMRÆMI  
 VÍÐ GILDANDI STADLA OG REGLUGERÐIR  
 - TEGNINGARSTANDI A  
 - SKOBBARSTANDI A FOSTUM BOTNI A  
 - FROSTUFRU DÝR, A ÞJAPPARI  
 - FLLINGU, ALAG Á GRUNNA 0,0MPa  
 - TEGNINGARSTANDI A, TEGNINGARSTANDI A  
 - EDA TEGNINGARSTANDI A  
 - VYFRÖSMEÐHUNDUN SKAL LUPPFYLLA  
 - TEGNINGARSTANDI A, TEGNINGARSTANDI A  
 - BYGGINGAREGLUGERÐ  
 - TEGNINGARSTANDI A, TEGNINGARSTANDI A  
 - OG REIMA VEGGAGRINDA Á HÉLI STEYPU  
 - BOLTAR SKV. ÍST EN ISO 4014 (EFNISLÖKUR B.8  
 ÞAR SEM ERKI ER MEYTI DELI SKAL NOTA  
 - SAMBÆRILEGT

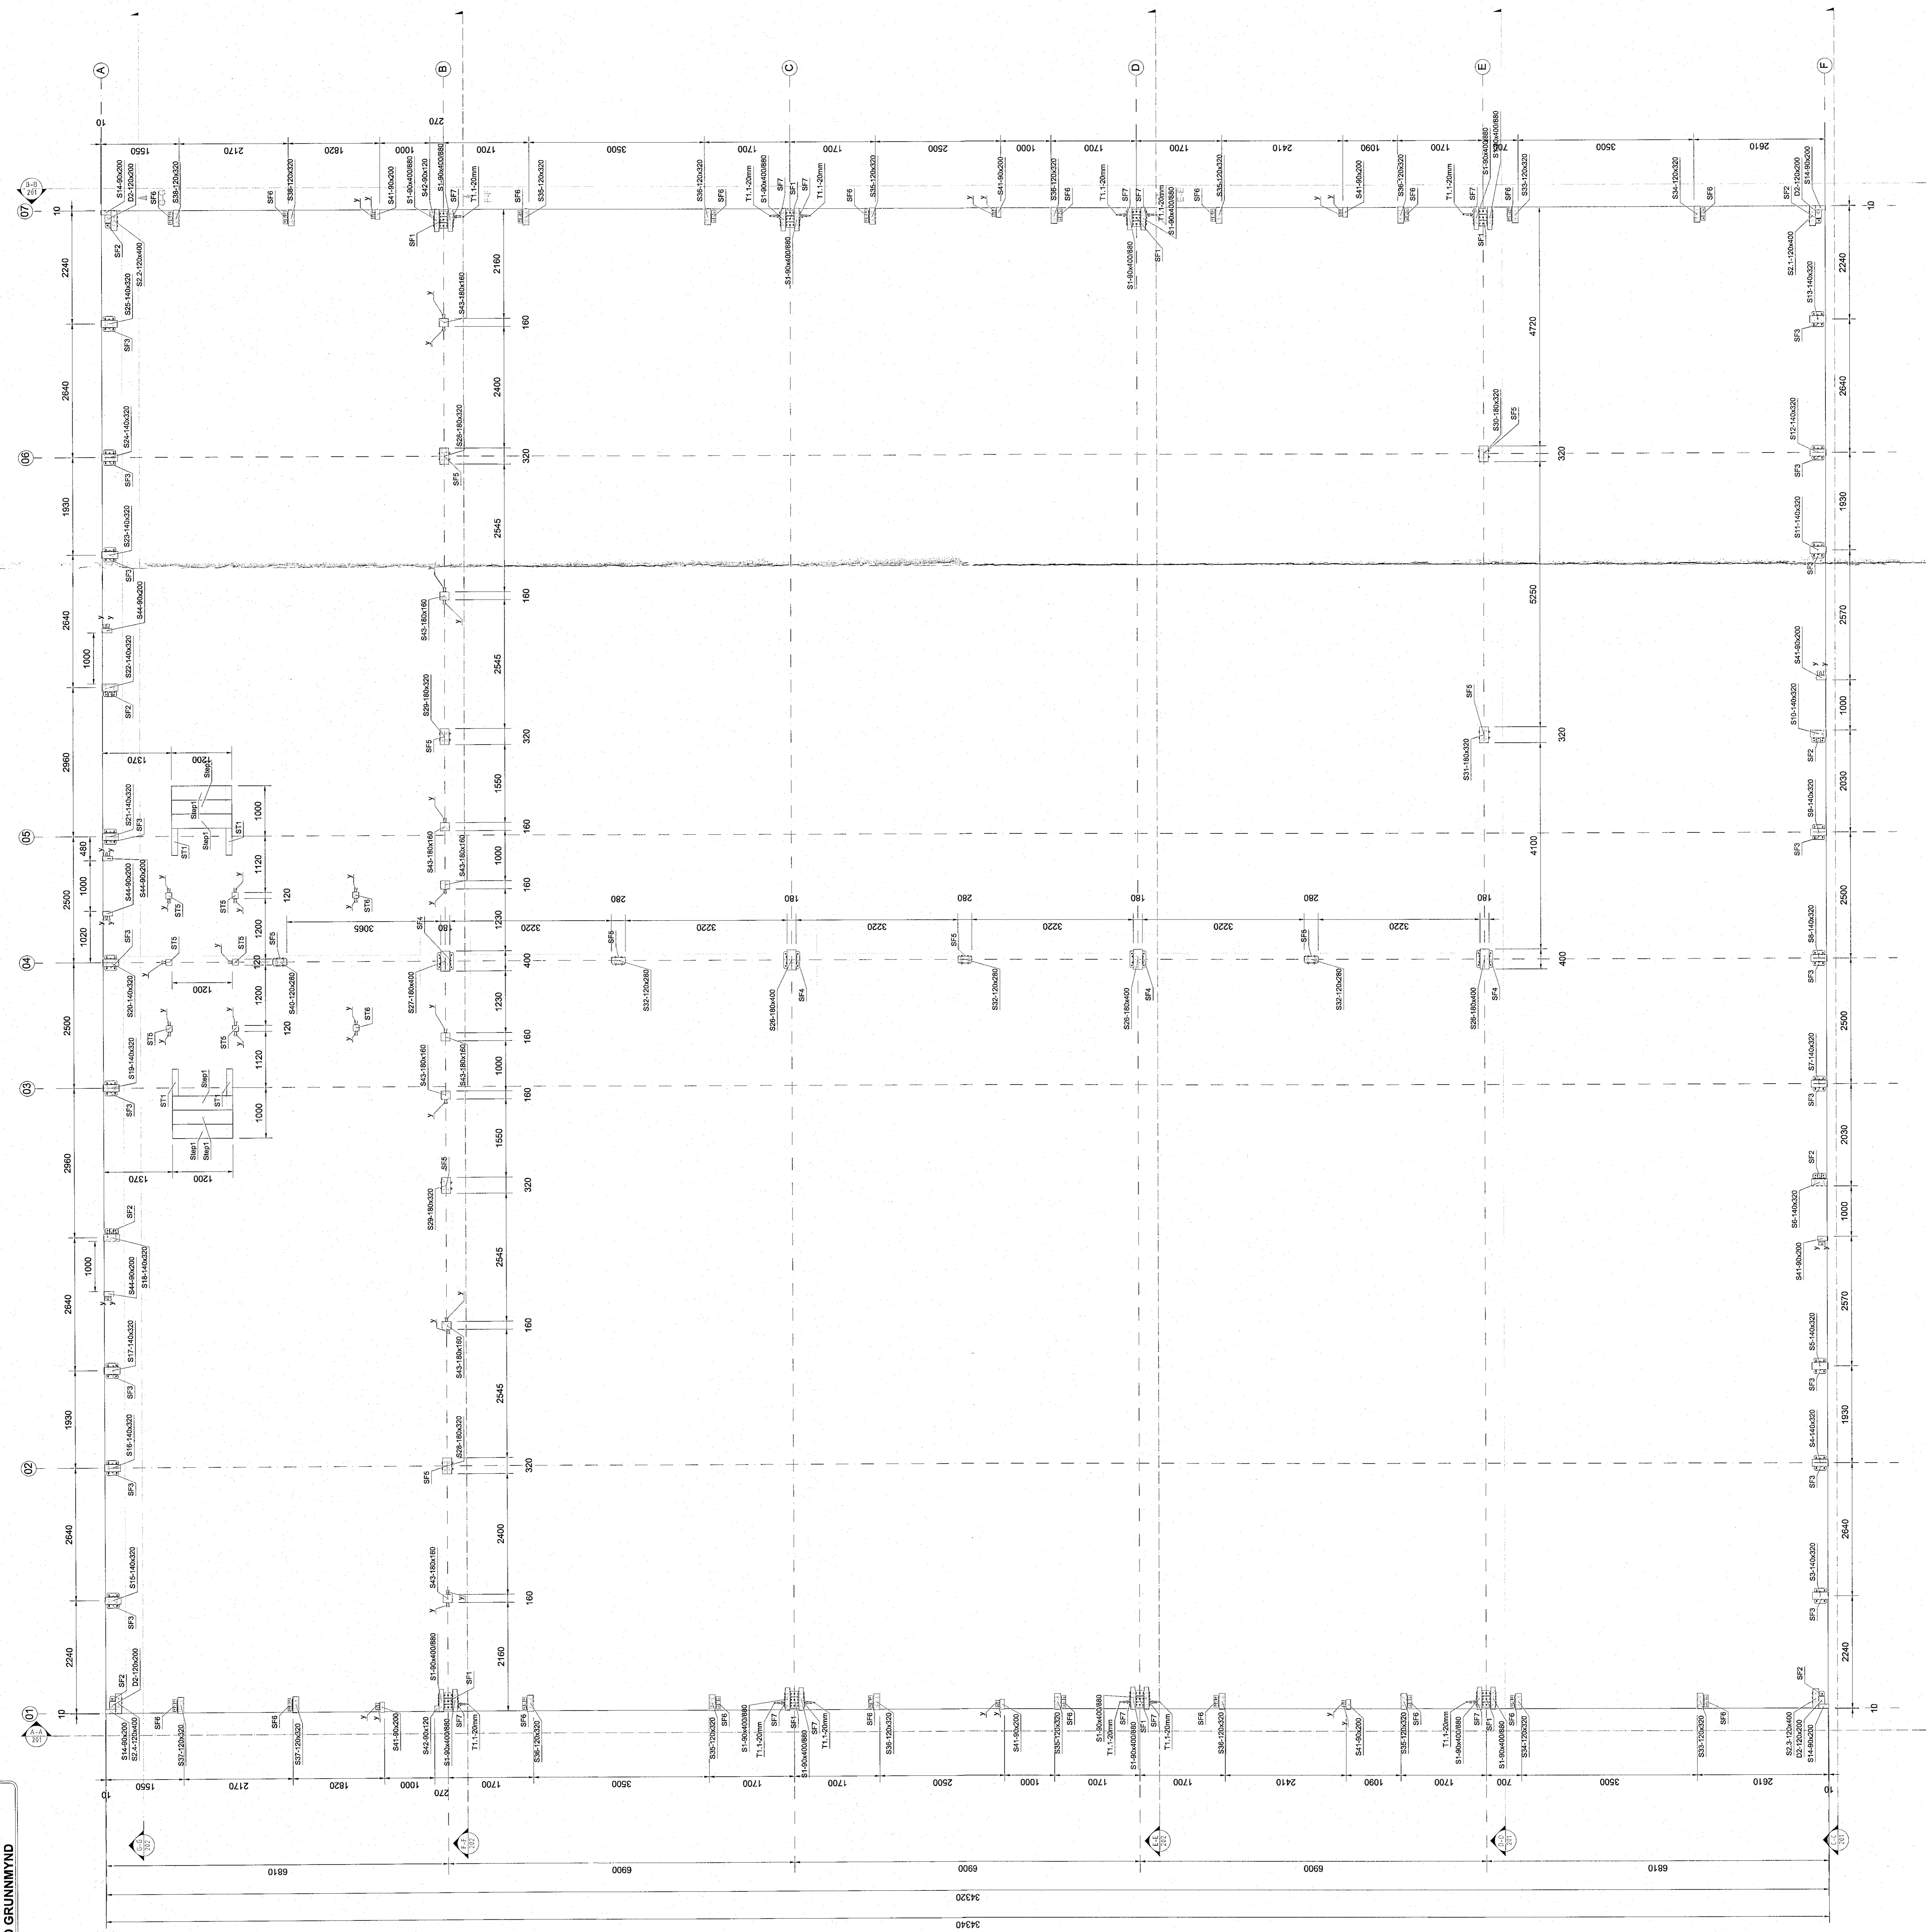

F.H. VERKFRÆÐISSTOFU REYKJAVÍKUR  
 HÖNNUNARSTJÓRI  
 VERKFRÆÐISSTOFA  
 REYKJAVÍKUR  
 FISSULÓÐ 75, 101, REYKJAVÍK KT. 6604 15 0600

VERK: ALPHELLA 5  
 HAFHAFI JÓRÐUR

TEKNIING: BÚÐARVIRKI  
 TÍÐ EÐ GRUNNYND

VERKNR.: 22089  
 MKV.: 150000

TEKNIING: HANNAÐ: YFIRFARÐ: JÓRÐUR  
 DÁGS: 08.10.2022  
 TEKNIING NR.: ÚTGÁFA NR.:  
 B.02 A

NR.	BREYTING	TEKNI	HANNA	RYNT	SÁMÞ.
1.	VIÐRITTUN	08.10.2022	08.10.2022	08.10.2022	08.10.2022