


Nónhamar 2  
Heimtaug Rafveitu 3~ 400V / 200A  
Rafveita  $\varnothing 110 + \varnothing 50$  mm plaströr  
Lagnir út á lóð  $\varnothing 6 \times 50$  mm plaströr  
Rör leggst að lóðarmörkum og upp úr jörðu Ganga skal vel frá rörendum og þeir merktir.

ÚTG.	DAGS.	ÚTGÁUFERILL	HANNAÐ	TEKNI.	YFIRF.
B	2021.10.28	Sökkulskautstækning og heimtaug lagfestir	SVE	SVE	SVE

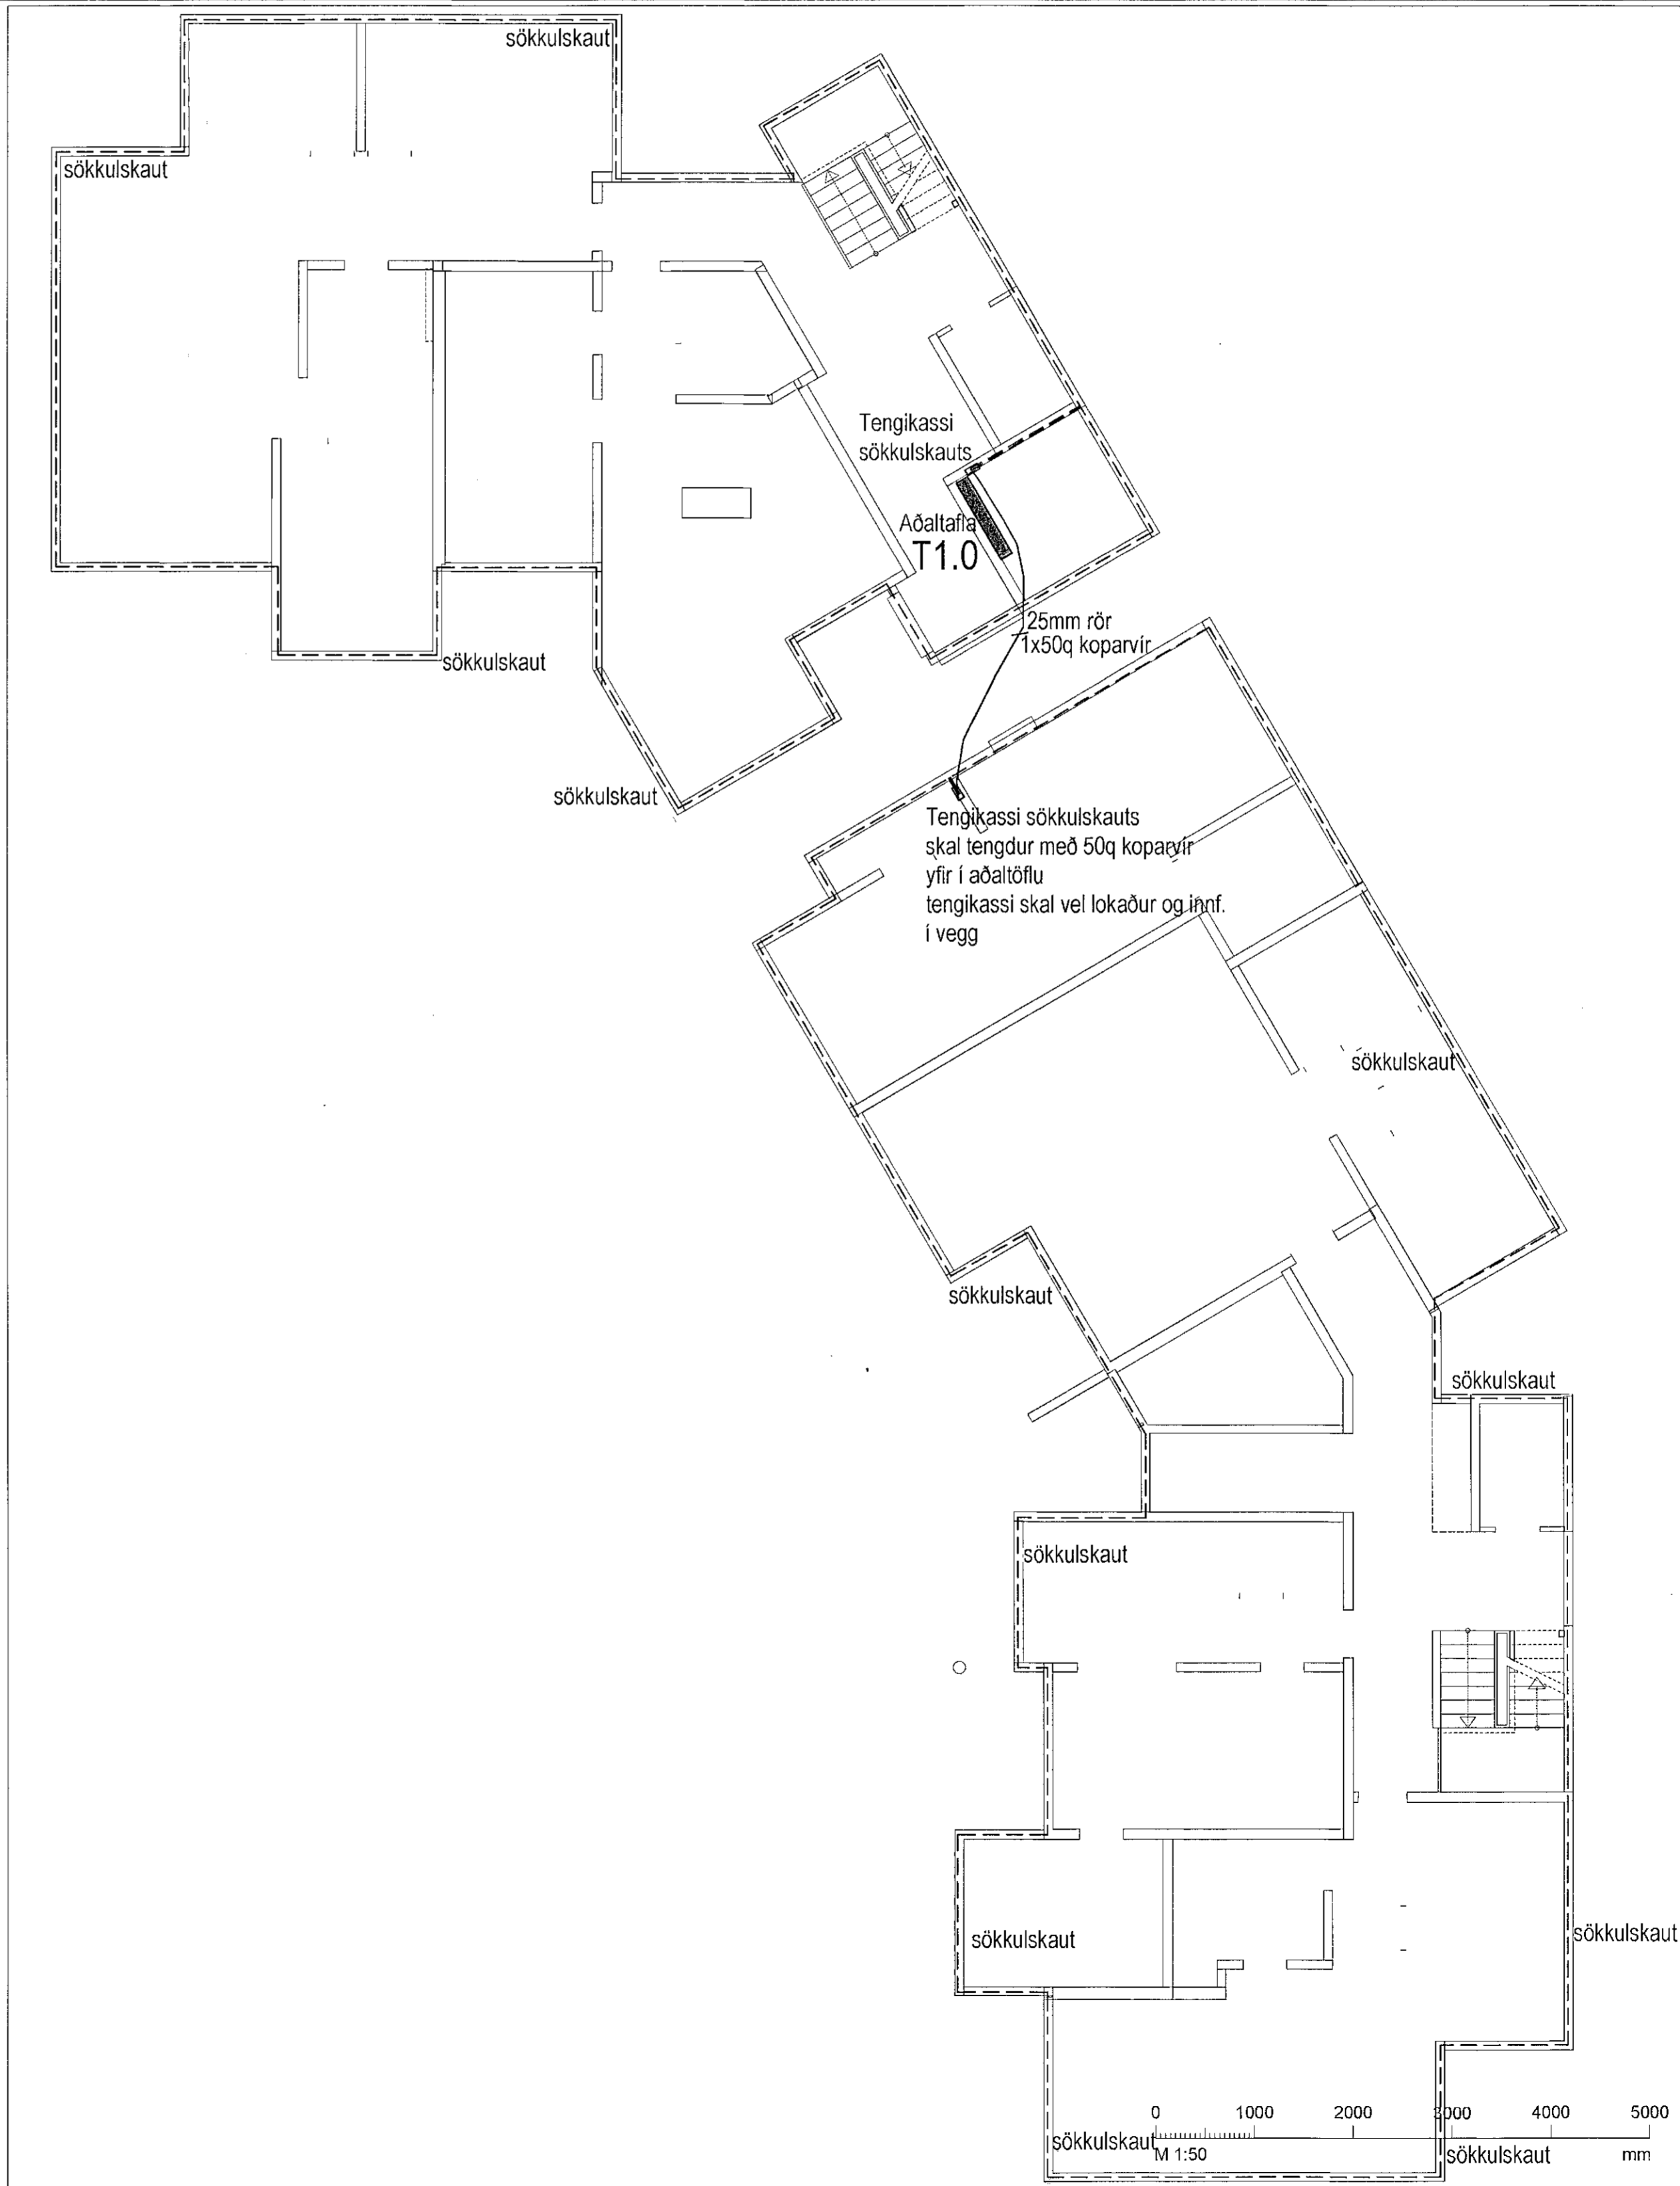

- SKÝRINGAR
- Hreyfiskynjari
  - Vöðveruskynjari
  - Tenglar og rofi - H:1100 mm
  - Tvöfaldir tengill H: alltaf 200 nema annað komi fram
  - Einfaldur tengill H: alltaf 200 nema annað komi fram
  - Veggúðs
  - Tengidós innf. futaál.
  - Löftjós með innb. hreyfiskynjara og neyðarjosi
  - Löftjós
  - Einfaldur rofi
  - Samrofi (rofi sem virkar með öðrum eins rofa á sömu ljós)
  - Þrýstirofi f. t.d. dimma í töflu
  - Dimmer í dós, þrýstidimmer eða snúnings
  - T1.0 T1.0 Rafmagnstöflu / smáspennutafli
  - Dós fyrir loftnet (ekki dregið í)
  - Dós fyrir síma (ekki dregið í)
  - Dýraeimi
  - Símalengill
  - Loftnetstengill
  - Jarðtenging sturtu
  - Rakapétur tengill ut./innf. IP44
  - Rör upp á næstu hæð
  - Rör niður á næstu hæð
  - Rör gegnum hæð
  - Að rafmagnstöflu eða lengikassa
  - T1.4 F1.6 Að rafmagnstöflu T1.4 fer á grein - F1.6
  - Röralögn í gólf

SKÝRINGAMYNDIR AF SÖKKULSKAUTI ERU EKKI Í MÆLIKVARÐA

