
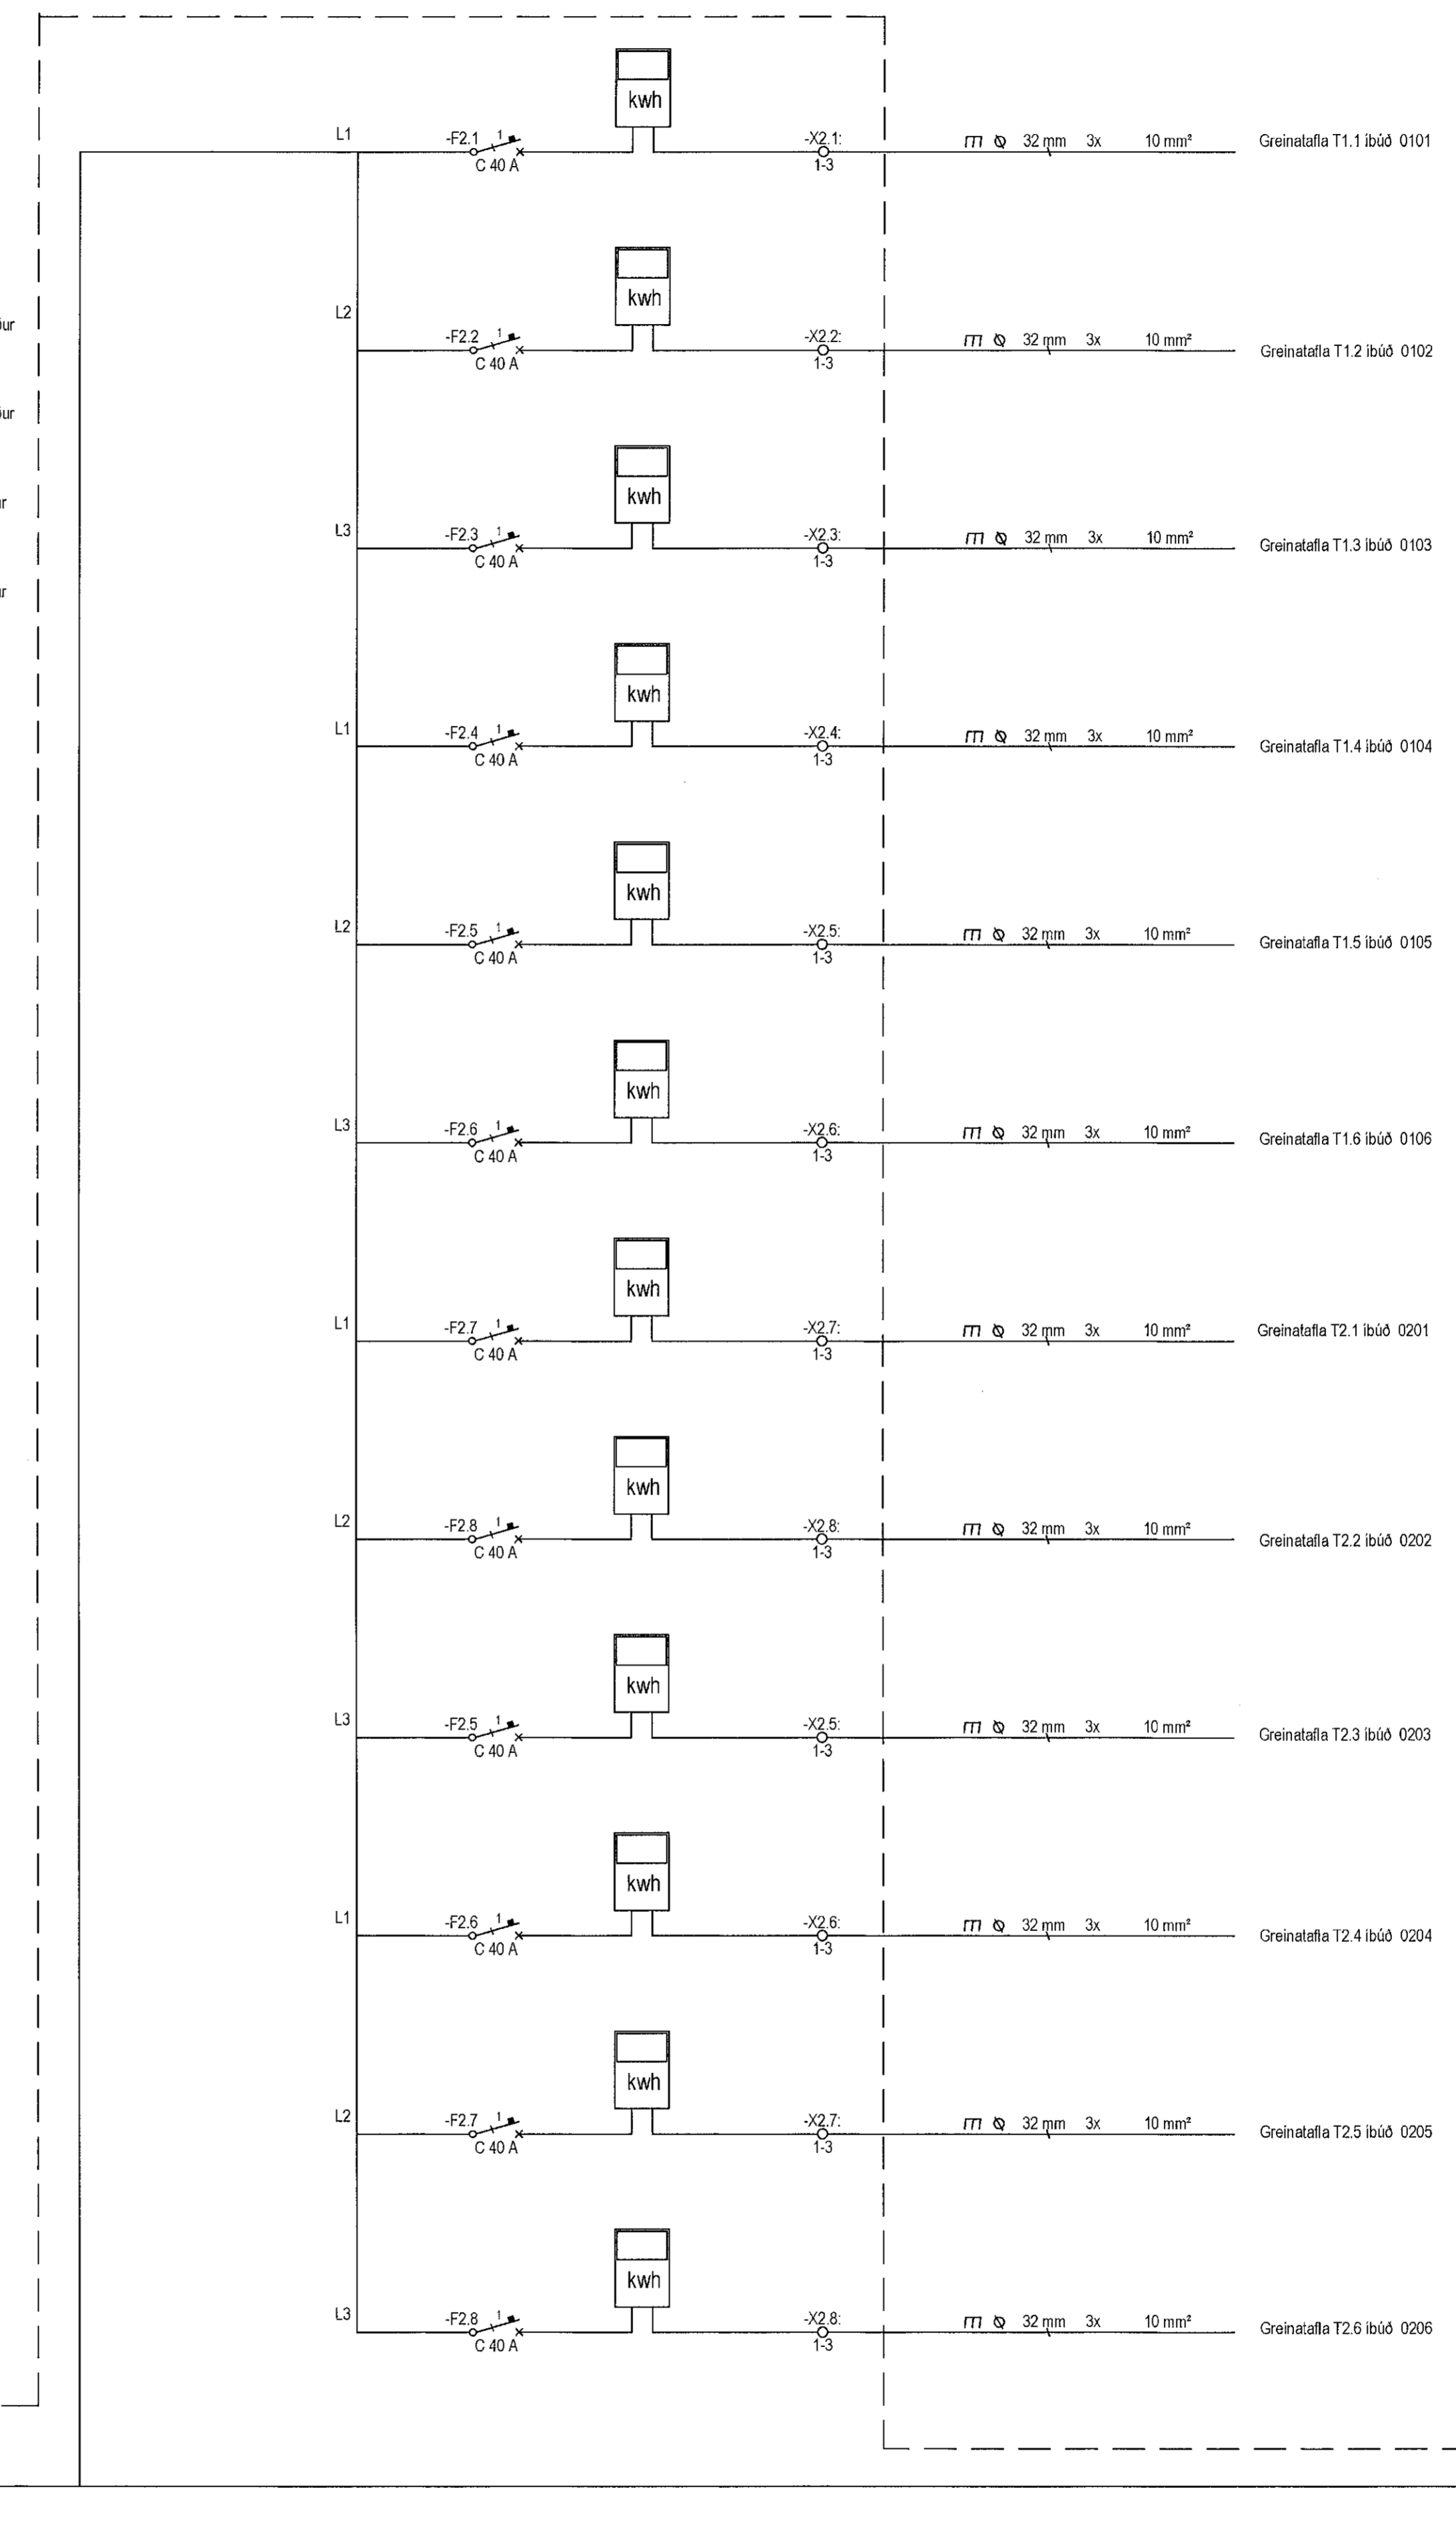


Nónhamar 2  
Aðaltáfla T1.0 TN-C-S 400/230 Vac

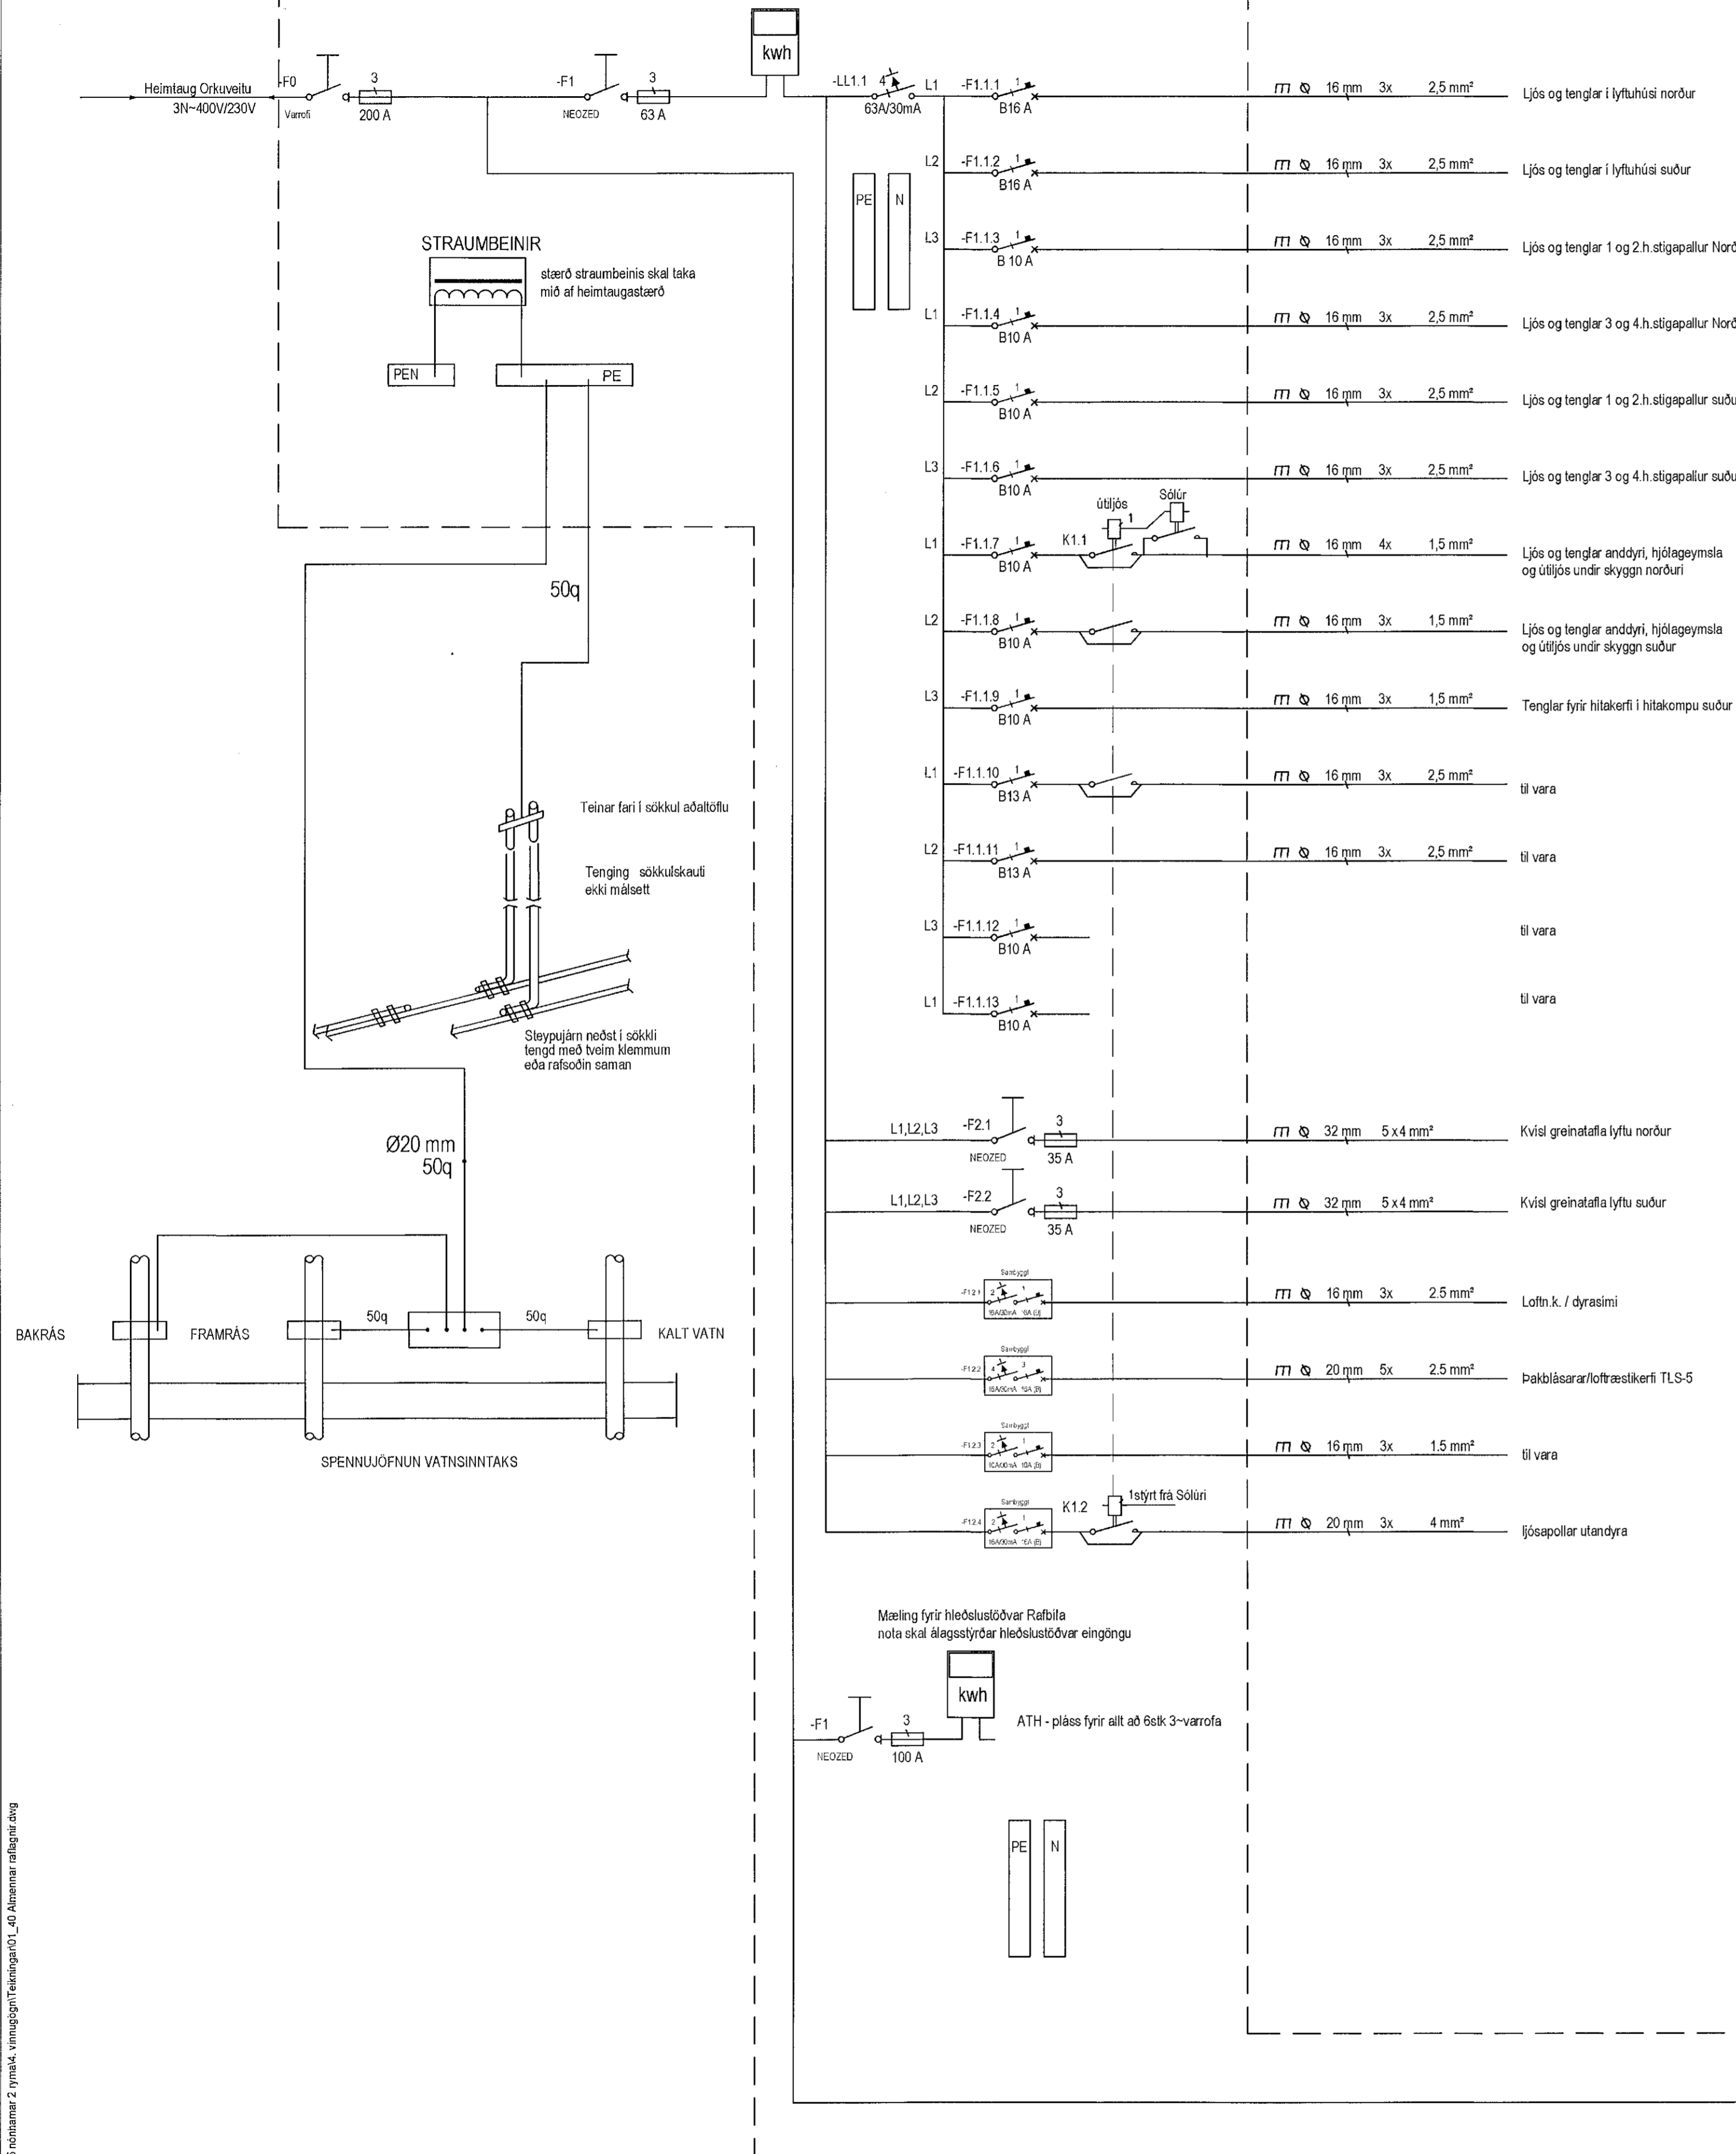

MÓTTAKIÐ  
11. Nóv. 2021  
fr. Byggingarfulltrúans í Hafnarfirði  
HÍAS

ÖTU.	DAGS.	ÚTGÁFUFRILL	HANNAÐ TEKIÐ YFIR.
---	---	---	---
---	---	---	---
**TESLA** ehf  
Rafagna- og lýsingarhönnun  
Svanbjörn Einarsson, kt.180265-3339  
698-2624, svanbjorn@teslaehf.is

Fjölþýlishús  
Nónhamar 2

Rafkerfi  
Aðaltáfla T1.0, staðsett í hjólagæmslu

TEKNIKÖÐUR	BLAÐSTAFERD	HANNAÐ	SVE
2021.05.26	A1	TEKIÐ	SVE
01_15_01		YFIRFARÐ	SVE

DAGS. 2021.08.20

MÆLIKVAÐEN

ÚTGÁFA

1:50

A

Dagsetning aðaluppdráttar: 28.04.2020

Höfundur: Svanbjörn Einarsson kt.180265-3339

Höfundasigill: *Svanbjörn Einarsson*

t:\vorkennisskipti\2021.05.25.nónhamar.2.yrma.4.vennsgg\T1.0nónhamar.2.d0.Áttamærar.afláttat.dwg

