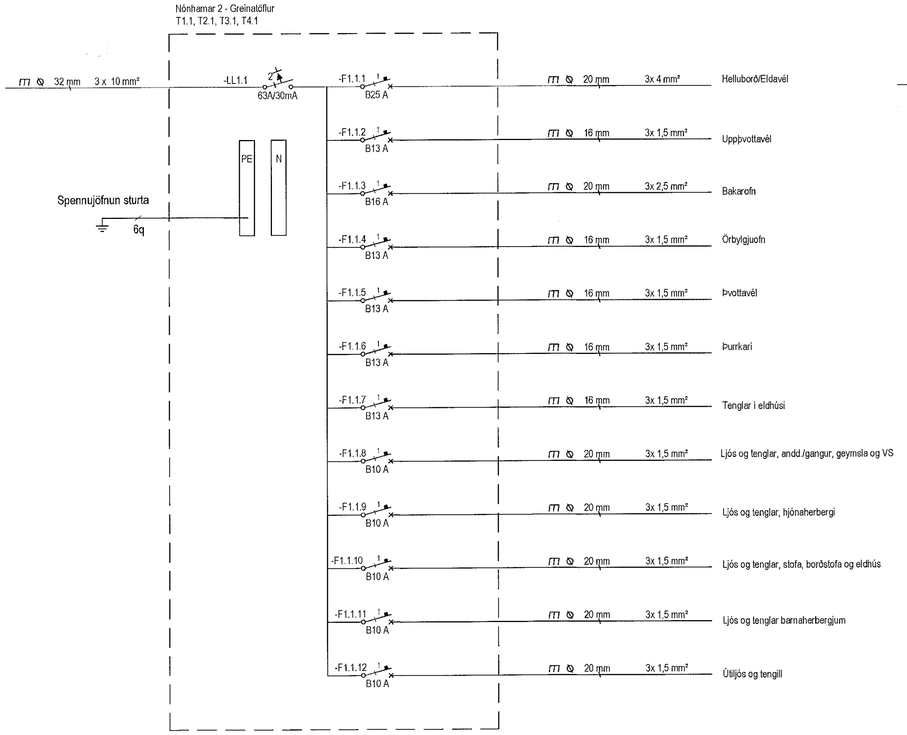

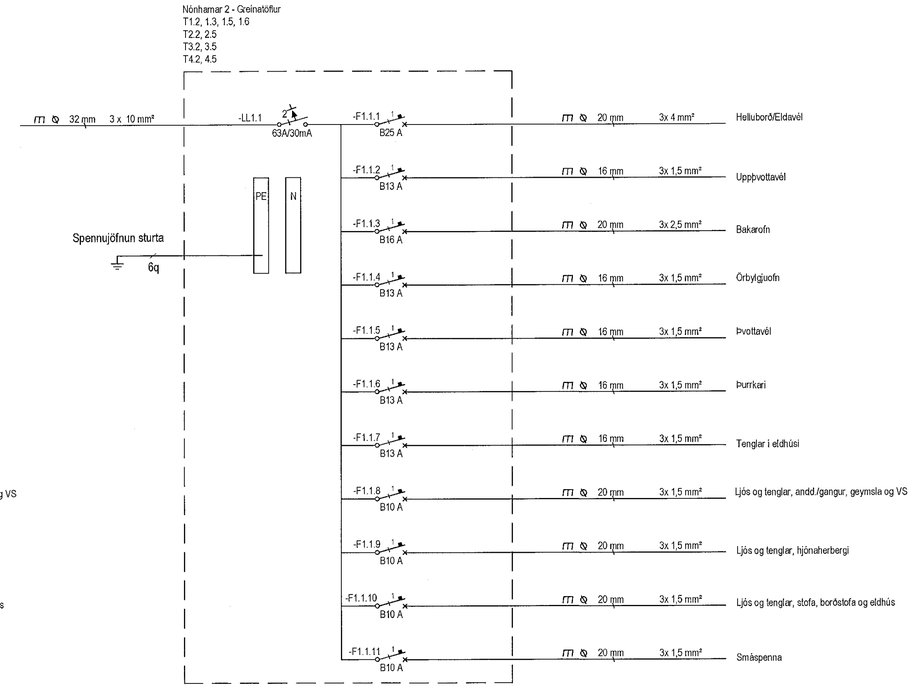

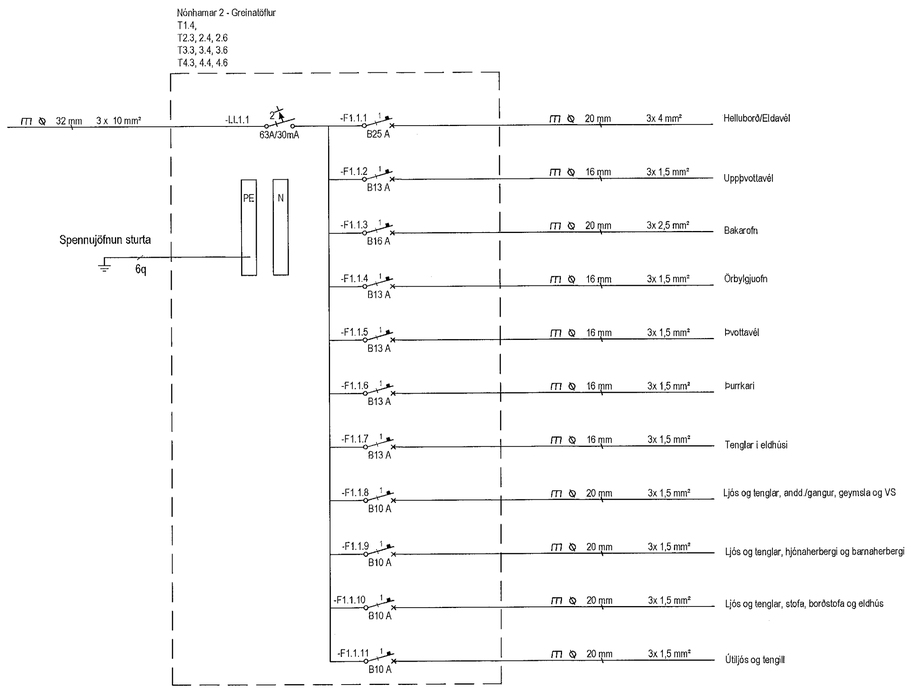

MÓTTEKIÐ
11. NÓV. 2021
fh. Byggingarfulltrúans í Hafnarfirði
HMJ

ÚTG.	DAGS.	ÚTGÁFUFERILL	HANNAÐ TEIKN. YFIRF.
—	—	—	—
—	—	—	—
—	—	—	—
—	—	—	—
—	—	—	—
—	—	—	—
—	—	—	—
—	—	—	—
—	—	—	—

0 1000 2000 3000 4000 5000 mm
M 1:50

TESLA ehf
Raflagna- og lýsingarhönnun
Svanbjörn Einarsson, kt.180265-3339
698-2624, svanbjorn@teslaehf.is

Fjölbýlishús
Nónhamar 2

Rafkerfi
Greinatöflur í íbúðum

TEIKNIHÚNAR	BLAÐSTÆRÐ	HANNAÐ:	SVE
2021.05.26	A1	TEIKNAÐ:	SVE
01_15_03		YFIRFARIÐ:	SVE
DAGS:	MÆLIKVARÐI		ÚTGÁFA
2021.11.01	1:50		A

Dagsetning aðaluppdrátta: 28.04.2020
Hönnuður: Svanbjörn Einarsson kt.180265-3339
Hönnunarstjóri:

t:\verkefnamöppur\2021.05.25 nonhamar 2 rvmx64, vinnugögn\Teikningar\01_40 Almennar raflagnir.dwg