


- SKÝRINGAR
- Hreyfiskynjari
 - Vöðruskynjari
 - Tenglar og rafi - H.1100 mm
 - Tvöfaldir tengill H. altarf 200 nema annað komi fram
 - Einfaldur tengill H. altarf 200 nema annað komi fram
 - Veggjós
 - Tengidós inn/utanál.
 - Loftljós með innb. hreyfiskynjara og neyðarfísi
 - Loftdós
 - Einfaldur rofi
 - Samrofi (rofi sem vikar með öðrum eins rofa á sömu ljós.)
 - Þrystirofi f. t.d. dimma í töflu
 - Dimmer í dós, þrystidimmer eða snúnings
 - Rf. 0210.10 Ráfmagnstafli / smáspennutafli
 - Dós fyrir loftnet (ekki dregið í)
 - Dós fyrir síma (ekki dregið í)
 - Dyrasmí
 - Símategill
 - Loftnetstengill
 - Jarðtenging sturtu
 - Rákaþéttur tengill ut./innf. IP44
 - Rör upp á næstu hæð
 - Rör niður á næstu hæð
 - Rör gegnum hæð
 - Að ráfmagnstöflu eða tengkassa
 - T1.4 F.1.5 Að ráfmagnstöflu T1.4 fer á grein -F1.6
 - Rörakögn í gólf

TESLA ehf
Rafagna- og lýsingarhönnun
Svanbjörn Einarsson, kt. 180265-3339
698-2624, svanbjorn@teslaehf.is

Fjölbýlishús
Nónhamar 2
Rafkerfi
2.hæð rafagnir, ljós og tenglar
norður hluti

TEKNIKÖNNUR	BLAÐSTÆRÐ	HANNAÐ	SVE
2021.05.26	A1	TEKNI	SVE
02_40_02		YFRIFARÐ	SVE
DAGS.	MELIÐVARIÐ	ÚTGAFA	
2021.11.01	1:50		A

Dagtekið eða upptökur: 28.04.2020
Höfundur: Svanbjörn Einarsson kt. 180265-3339
Höfnun:

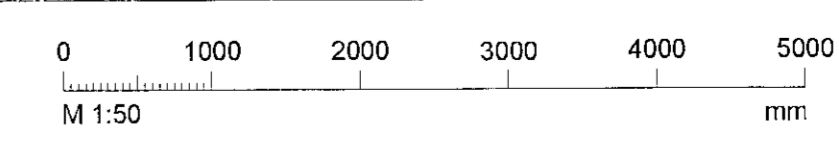

tveirtefnamagnur/2021.05.25_nónhamar_2_rymuk_tennuagagn/teknigagn/1_40_Ammemar_rafagnir.dwg