UNDIRSTÖÐUR, GRUNNMYND. 1:50

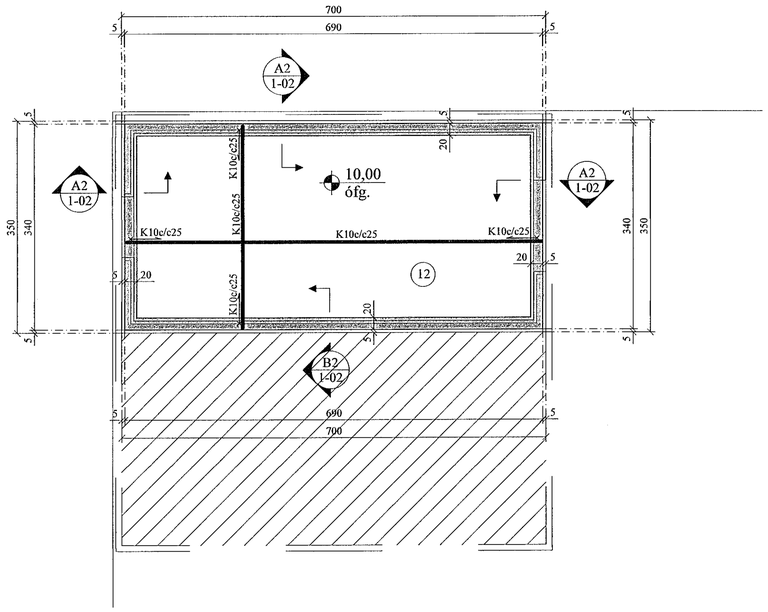

ÞAK, GRUNNMYND. 1:50

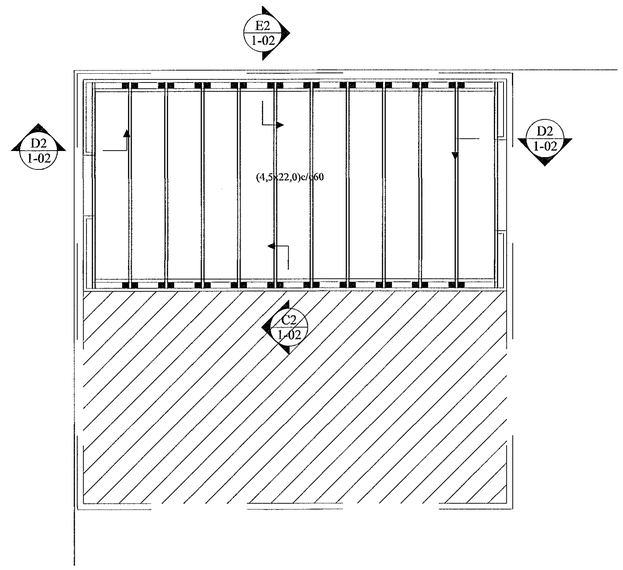

Samþykkt þann
12. nóv. 2021
f.h. byggingarfulltrúans í Hafnarfirði
Hjálmar A. Jónsson
HAJ

C2 / 1-02 SNIÐ. 1:10

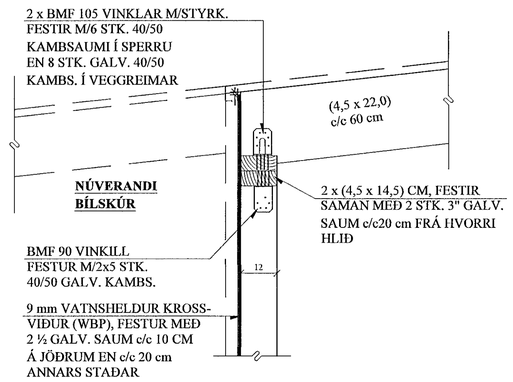

A2 / 1-02 SNIÐ. 1:10

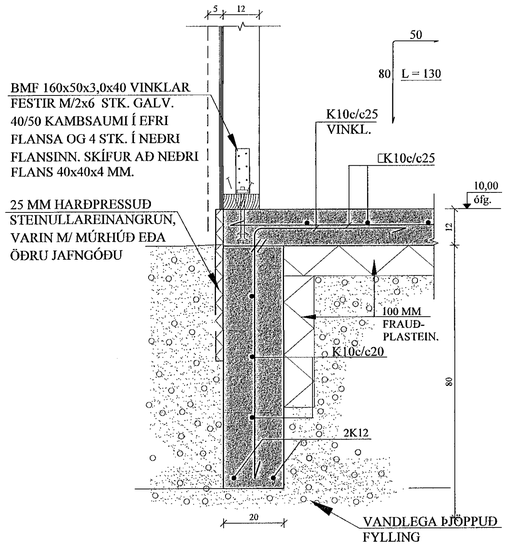

B2 / 1-02 SNIÐ. 1:10

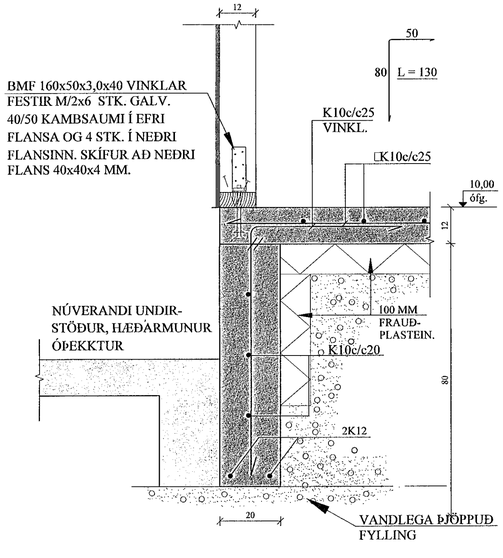

C2 / 1-02 SNIÐ. 1:10

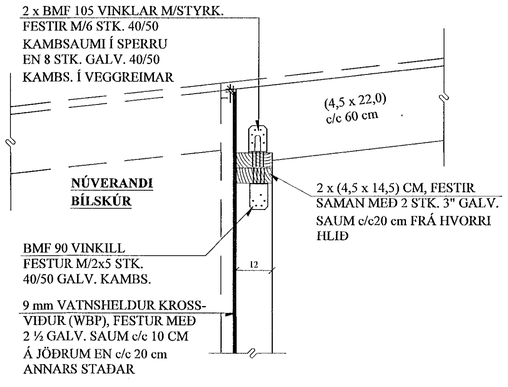

D2 / 1-02 SNIÐ. 1:10

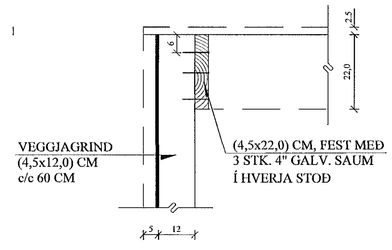

NEGLING ÞAKKLÆÐNINGAR:

Þak skal þéttklætt með 18 MM krossviðarklæðnngu (WBP). Negling m/ 21/2" galv. saum c/c 10 cm á jöðrum en c/c 20 cm annars staðar..

Hver plata skal ná yfir a.m.k. 2 höf. Plötur skulu settar saman yfir sperrum og mega aldrei vera tvær eða fleiri plötur í röð á sömu sperru.

ÁRITUN HÖNNUNARSTJÓRA:
ÚTI INNI ARKITEKTAR
BALDUR Ó. SVAVARSSON
ARKITEKT FAÍ SAMARK
KT.: 120357 5149

JÓN KRISTJÁNSSON BYGGINGARVERKFRÆÐINGUR
KT: 210754-4829

BREYTINGAR

TILVÍSANIR:

SKÝRINGAR..... SJÁ TEIKN. NR. 1-01

ATH:
VERKTAKA ER HEIMILT AÐ NOTA Í BOTNPLÖTU K 189 BENDINET Í STAÐ HEFÐBUNDINNA BENDIJÁRNA.

Vanda skal til þjöppunar á fyllingu
E2/E1 ≤ 2,3 - E2 ≥120 Mpa

Reikn.	JKR	Nóv. '21	Útgefið:	08.11.2021
Teikn.	VP	Nóv. '21	Kvarði:	1:50, 1:20
Athj.				
Samþ.				

ÖLDUGATA 18
Hafnarfirði

Nr. 1-02

Verkhluti
UNDIRSTÖÐUR, GRUNNMYND OG SNIÐ.

Verkfræðistofa
Jóns Kristjánssonar ehf
Bildshöfða 12
110 Reykjavík
Sími: 537-0002 Gsm: 772-3154
Kt: 540817-0300
Netfang: jokris54@gmail.com