FRÁRENNSLISLAGNIR Í GRUNNI, GRUNNMYND. 1:50

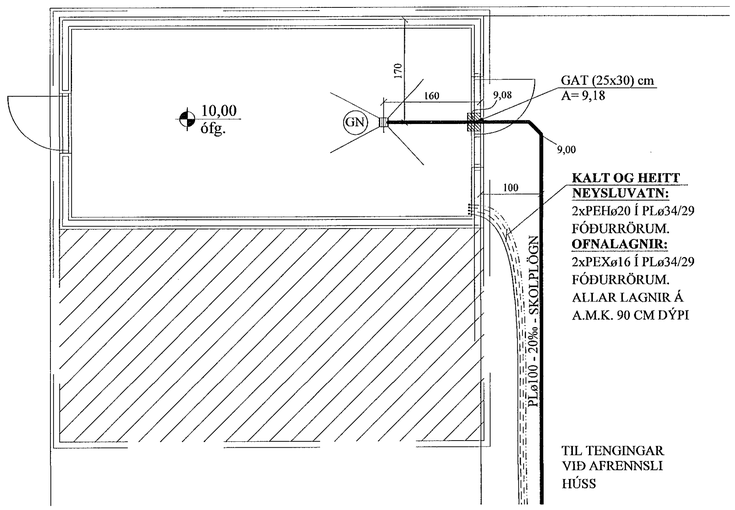

HITA- OG ÞRIFAKERFI, GRUNNMYND. 1:50

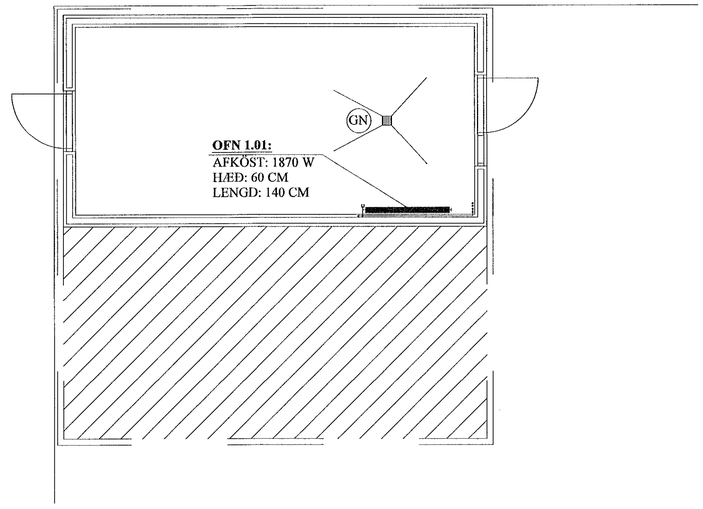

Samþykkt þann
12. nóv. 2021
f.h. byggingarfulltrúans í Hafnarfirði
Hjálmar A. Jónsson
HAJ

AFSTÖÐUMYND. 1:500

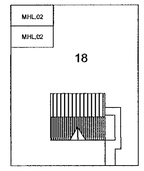

LEGA LAGNA VIÐ UNDIRSTÖÐUR 1:20

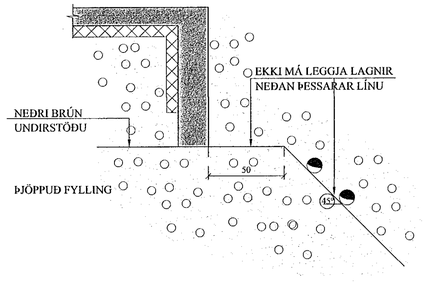

FRÁRENNSLISLAGNIR Í JÖRÐU OG GRUNNI. 1:20

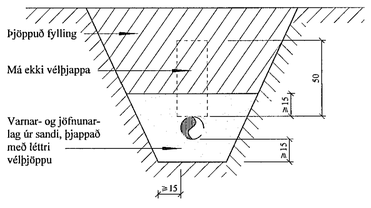

OFNASKRÁ:

Nr. ofns	Afköst W	Mestu mál (mm) Hæð	Lengd	Þykkt	Stúta-staða	Ofnagerð	Ath.
1.01	1160	600	800	100	C - D	-	
1.02	540	600	600	100	A - B	-	
1.03	770	600	600	100	C - D	-	
Alls	**2.470 W**						

Ath. Stærð (hæð og lengd valinnar ofnagerðar skal vera sem næst uppgefnum mestu málum (mm).
Allir ofnstútar skulu vera 10 mm.
Ofnastærðir miðast við 40° C hitafall í ofni (80-40° C).

Tengingar ofna:

BREYTINGAR

TILVÍSANIR:

SKÝRINGAR..... SJÁ TEIKN. NR. 2-01

ÁRITUN HÖNNUNARSTJÓRA:
ÚTI INNI
ARKITEKTAR
BALDUR Ó. SVAVARSSON
ARKITEKT FAÍ SAMARK
KT.: 120357 5149

Reikn.	JKR	Nóv. '21	Útgefið:	08.11.2021
Teikn.	VP	Nóv. '21	Kvarði:	1:50, 1:20
Ath.				1:10, 1:500
Samþ.				

ÖLDUGATA 18
Hafnarfirði
Nr. 2-02

Verkhluti
FRÁRENNSLISLAGNIR Í GRUNNI, GRUNNMYND, SNIÐ, SÉRMYNDIR. HITA- OG ÞRIFAKERFI, GRUNNMYND, SNIÐ.

Verkfræðistofa
Jóns Kristjánssonar ehf
Bildshöfða 12
110 Reykjavík
Sími: 537-0002 Gsm: 772-3154
Kt: 510817-0300
Netfang: jokris54@gmail.com