


## GRUNNMYND HITALAGNA 1. HÆÐ

### **OFNATAFLA ΔT= 35° C**

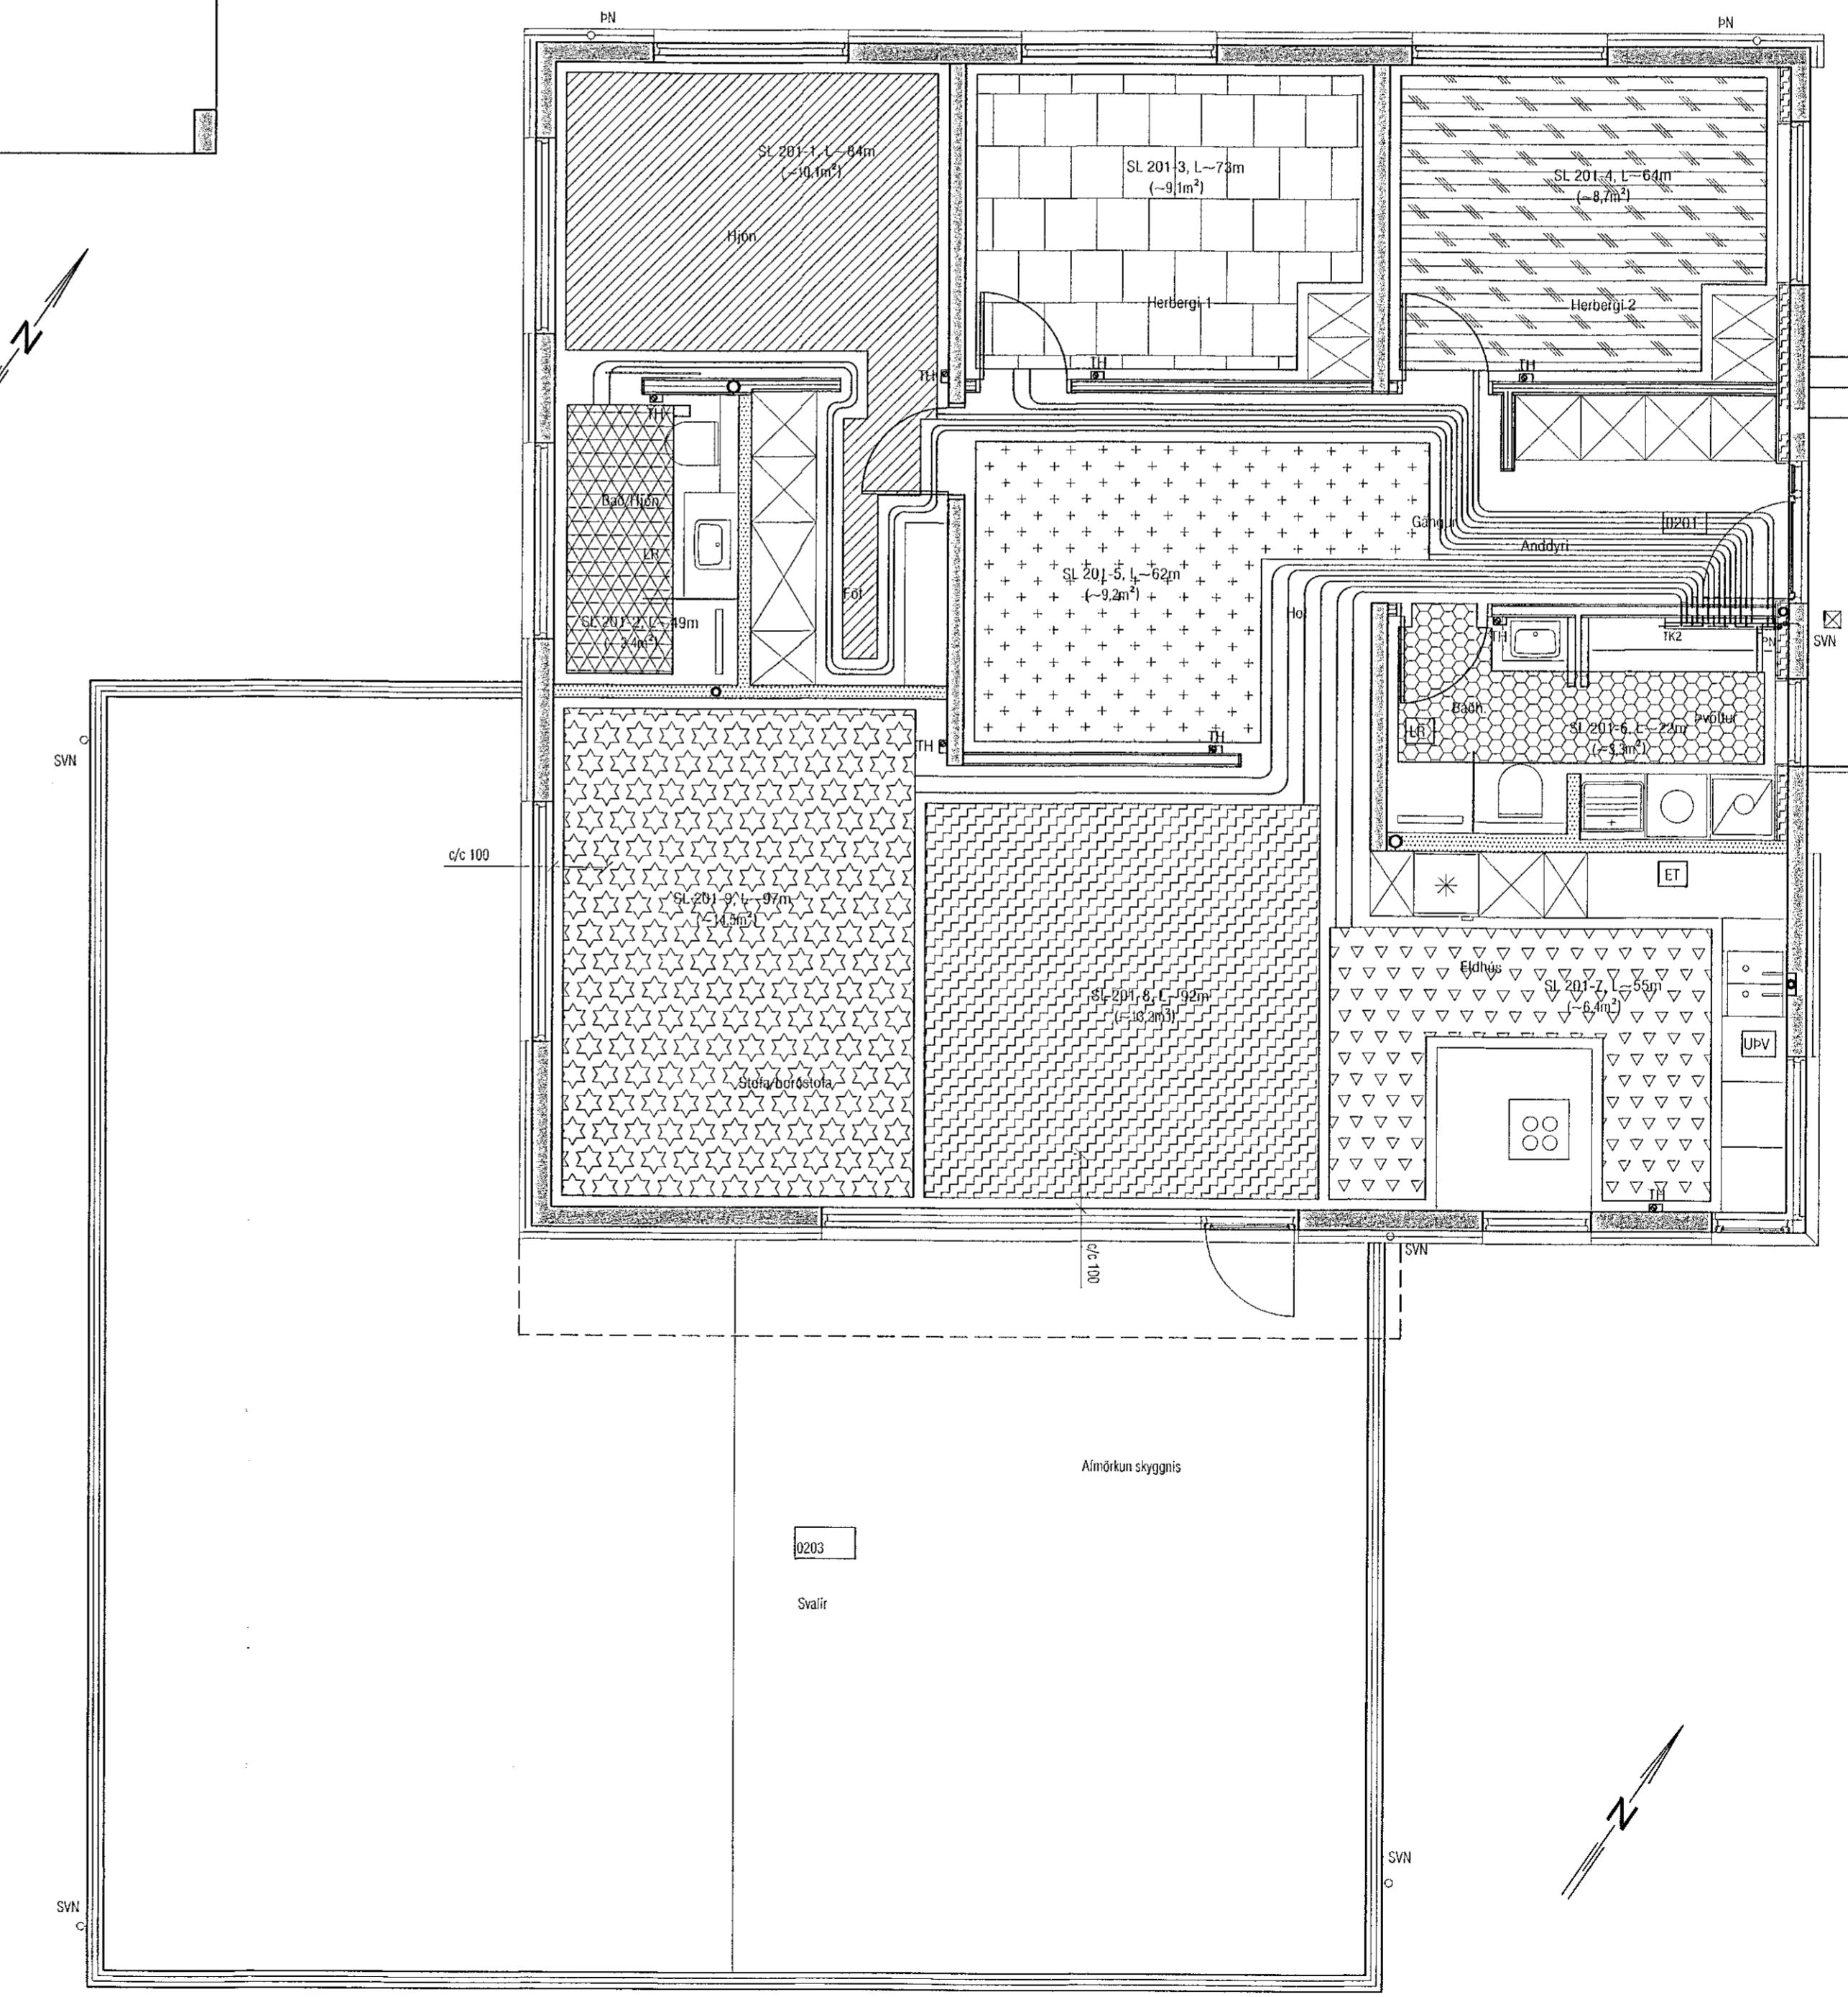

GRUNNMYND HITALAGNA 2. HÆÐ

2. HÆÐ	Nr. Ofns/slaufu	Útreiknuð varmaþörf [W]	Stærð á ofni H x L (mm)SL.M.	Valinn ofn Afkost [W]	Lokar	Athugasemd
Íbúð 0201						
Hjónaherbergi	SL 201-1	851 W	L~84m	1.260 W	TH	
Fataherbergi		122 W				
Baðh. hjóna	SL 201-2	464 W	L~49m	735 W	TH	
Herbergi 1	SL 201-3	670 W	L~73m	1.095 W	TH	
Herbergi 2	SL 201-4	1.066 W	L~64m	960 W	TH	
Gangur/Hol	SL 201-5	533 W	L~62m	930 W	TH	
Anddyri		346 W				Aðrar slaufur koma í gegnum Anddyri
Bað/Pvottur	SL 201-6	493 W	L~22m	330 W	TH	
Eldhús	SL 201-7	782 W	L~55m	825 W	TH	
Stofa/Borðstofa	SL 201-8	2.698 W	L~92m	1.380 W	TH	
Stofa/Borðstofa	SL 201-9		L~97m	1.455 W	TH	
	Varmaþörf alls:	<b>8.027 W</b>		Valið alls:	<b>8.970 W</b>	

Sambykkt þann  
07. des. 2022

Útgáfa	Lýsing	Dags.
-		
-		
-		
-		
-		

ATH! Þar sem lagnir fara í gegnum  
brunahólfandi veggi eða plötur skal koma  
brunaþéttung.

**ATH !**  
Stærð og nákvæm staðsetning á götum  
fyrirfrárennslis-, neysluvatns-  
og hitalagnir skal ákvarða í samráðivið  
eiganda og bípara.


**ATH!**  
Gólfhitarör skulu liggja c/c 100mm við  
svalahurðir / gólf síða glugga (sjá grunnmynd)  
u.p.b. 50cm frá útvegg

# VEKTOR

- hönnun og ráðgjöf -

Ládegiðsskarð 8, Hafnarfirði

Hitalagnir  
Grunnmyndir og Ofnatöflur

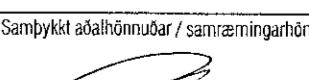Hannað EþK/DFJ	Teiknað DFJ	Teikna. nr.
Dagsetning 25.11.2022	Mkv. 1:50	L-301
<p>Sigurður Hafsteinsson kt. 030859-7749          Byggingateknirfræðingur          Netfang: <a href="mailto:sigurdur@vektor.is">sigurdur@vektor.is</a></p>		
<p>Sambíldið hönnuð:</p> 		
<p>Samþykkt aðalhönnuðar / samræmingarhönnuðar:</p> 		
<p>Blaðst. A1</p>		

Blaðst. At