



Hrauntunga 5, stigi, 1. hæð

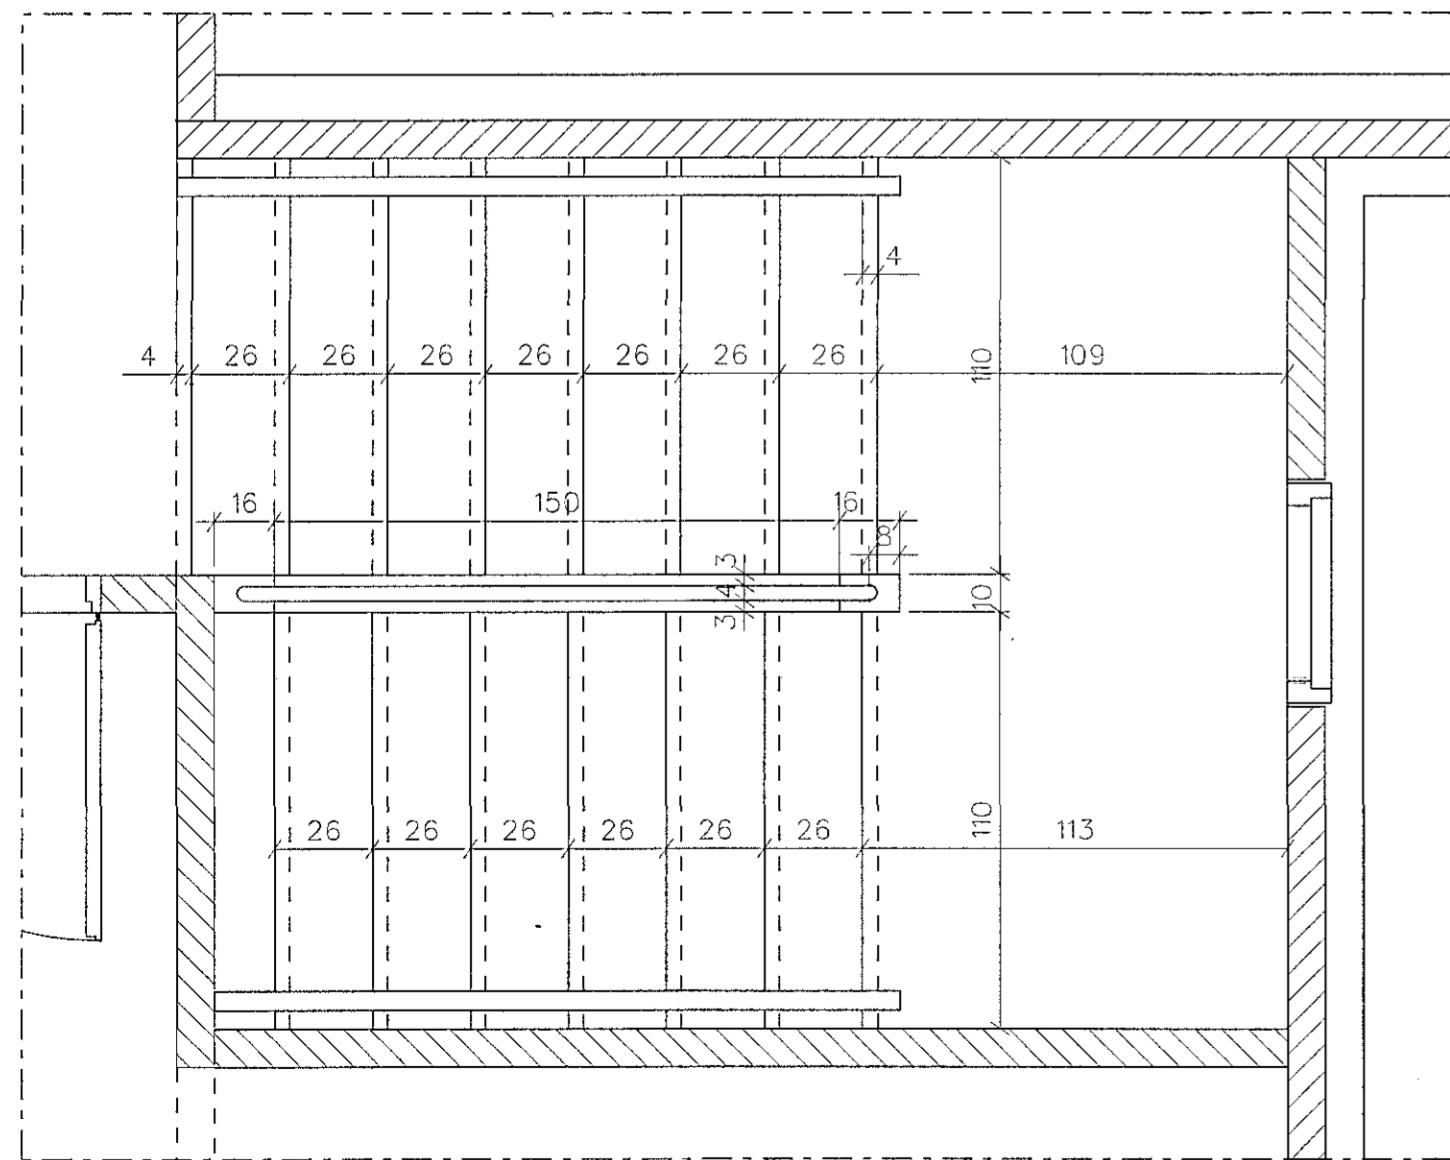

Hrauntunga 5, stigi, 2. hæð

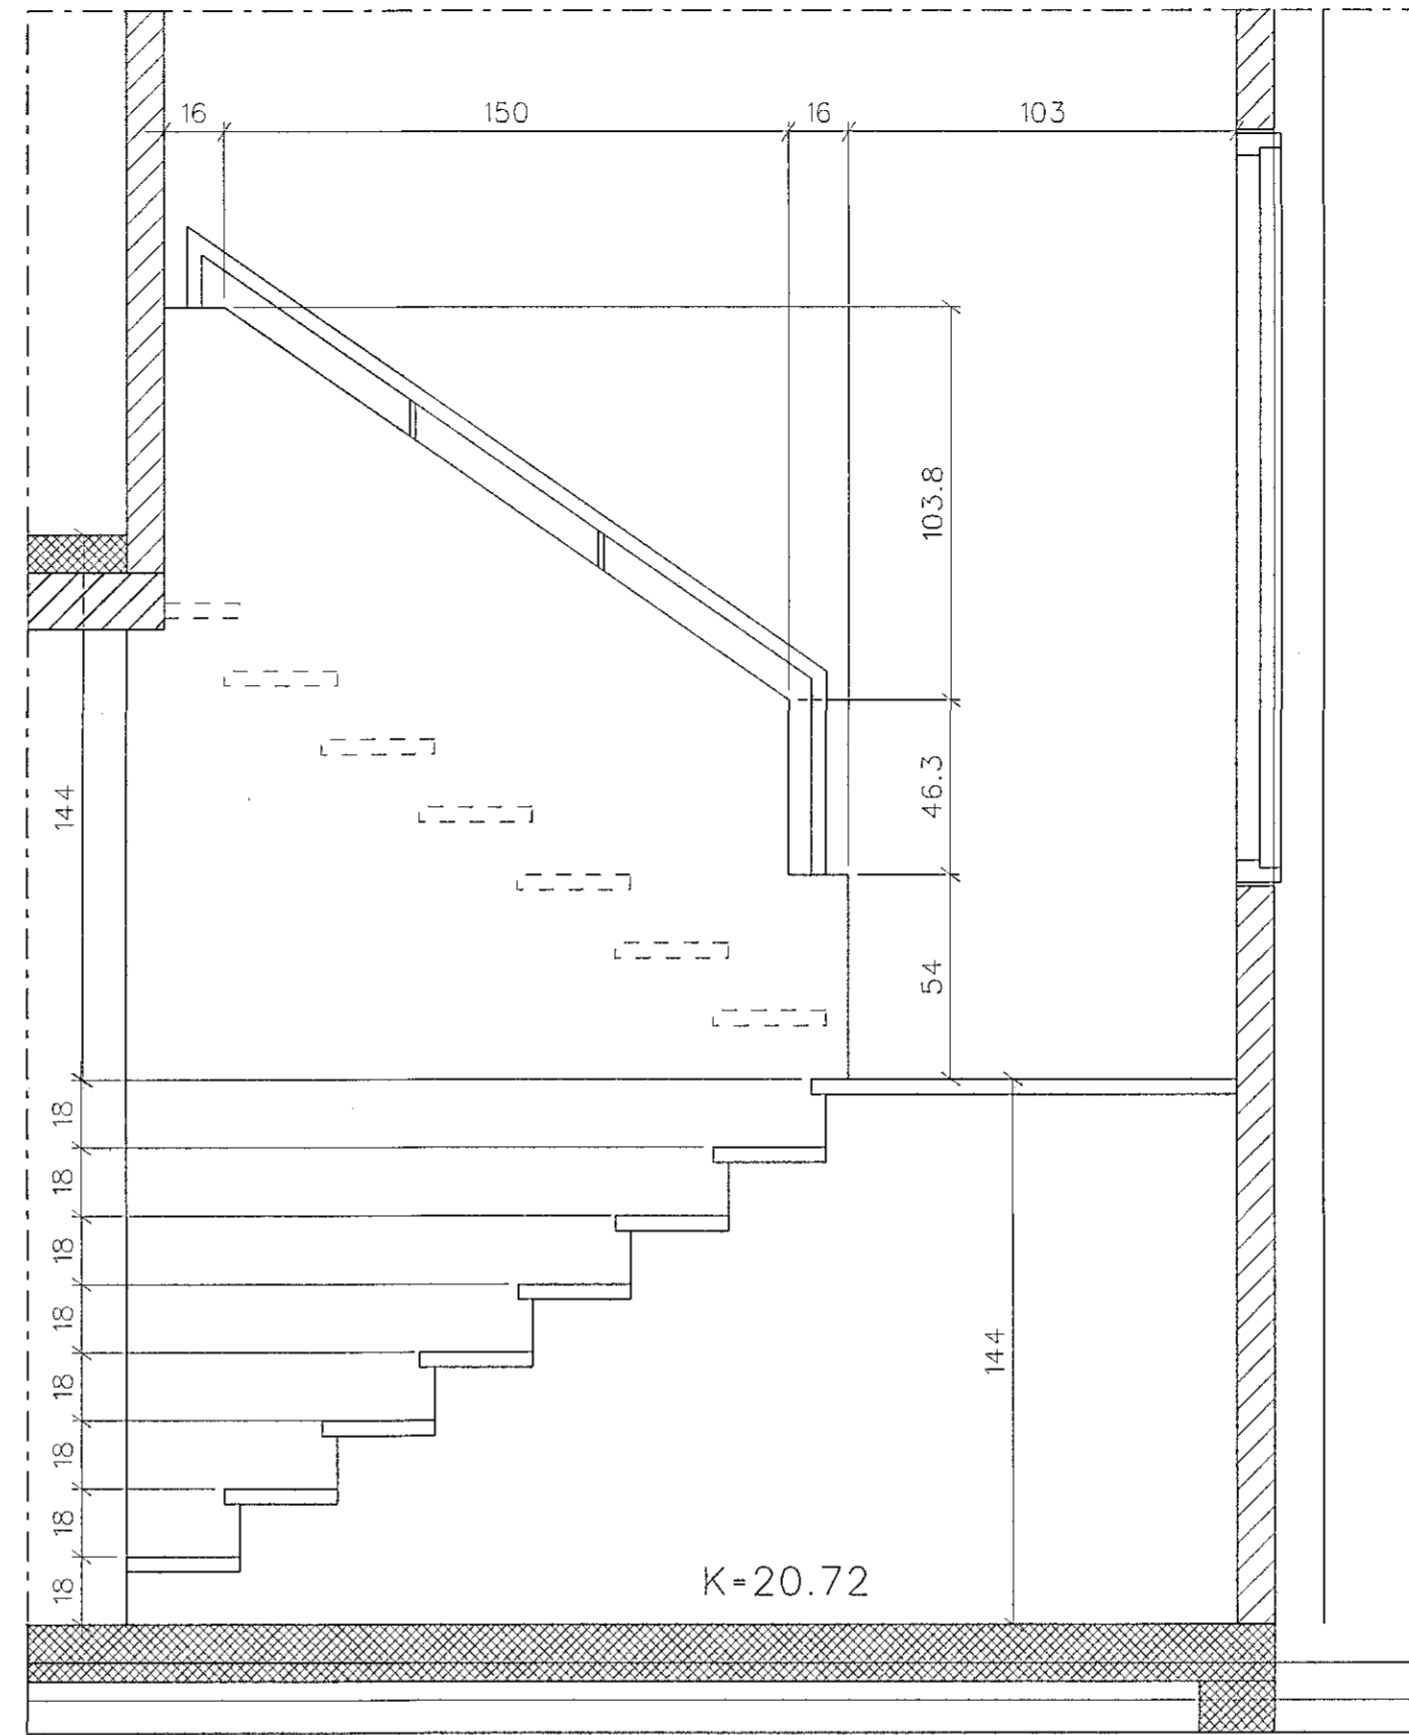

Hrauntunga 5, stigi, snið.