




Útgáfa	Lýsing	Dags.
A	Bætt við GN í Innlausrými og lögð færð kringum Innlausrými	01.12.22
-		
-		
-		

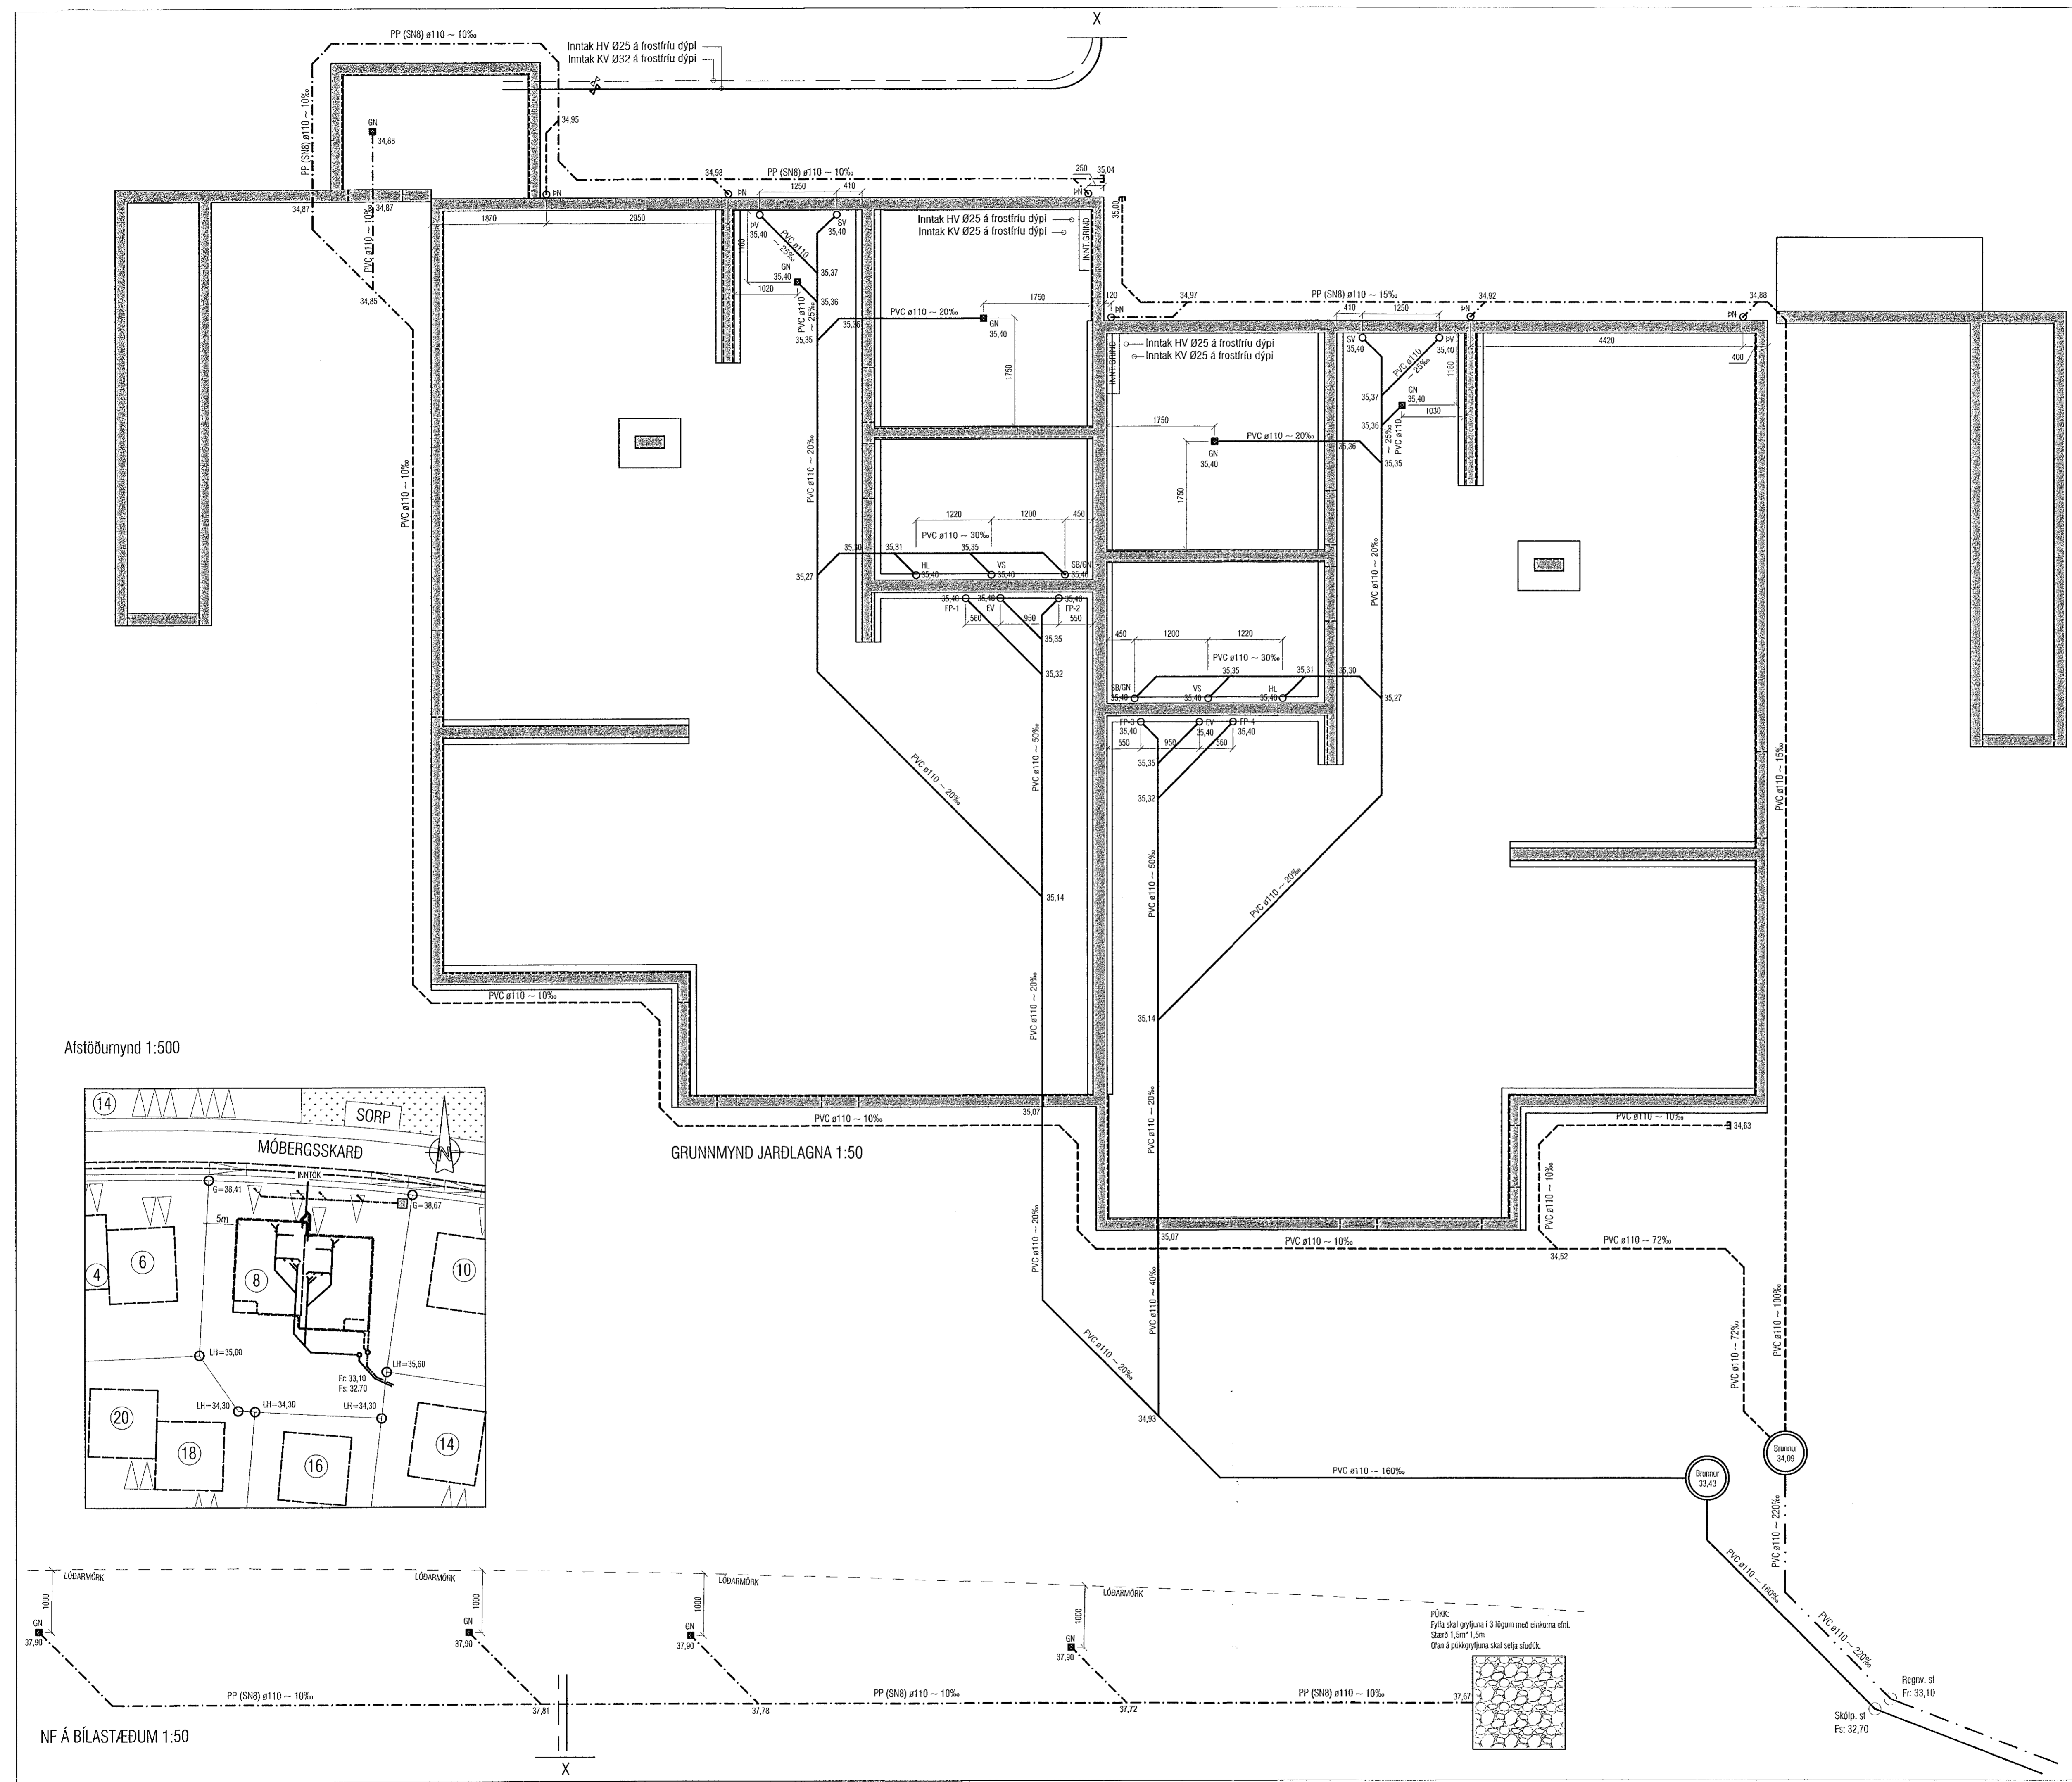

Afstöðumynd 1:500

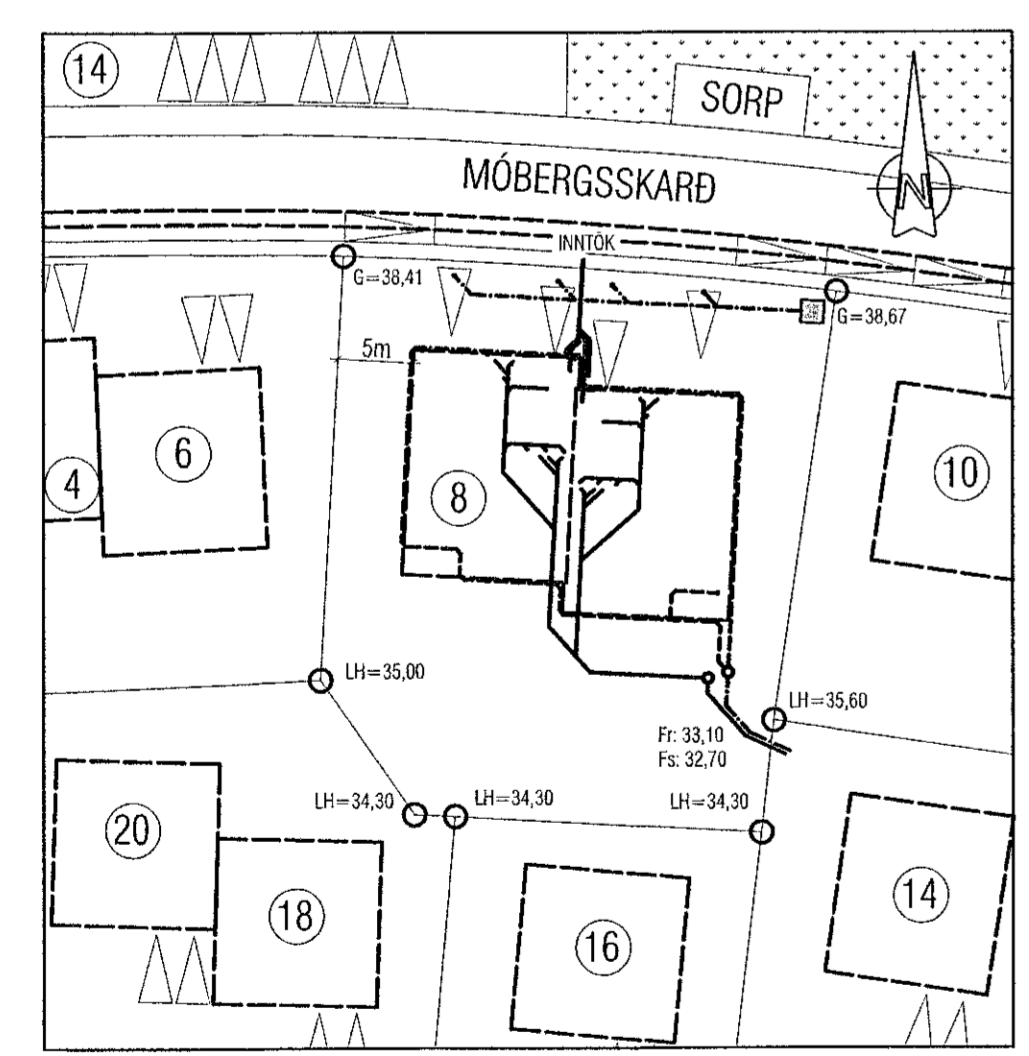

GRUNNMÝND JARÐLAGNA 1:50

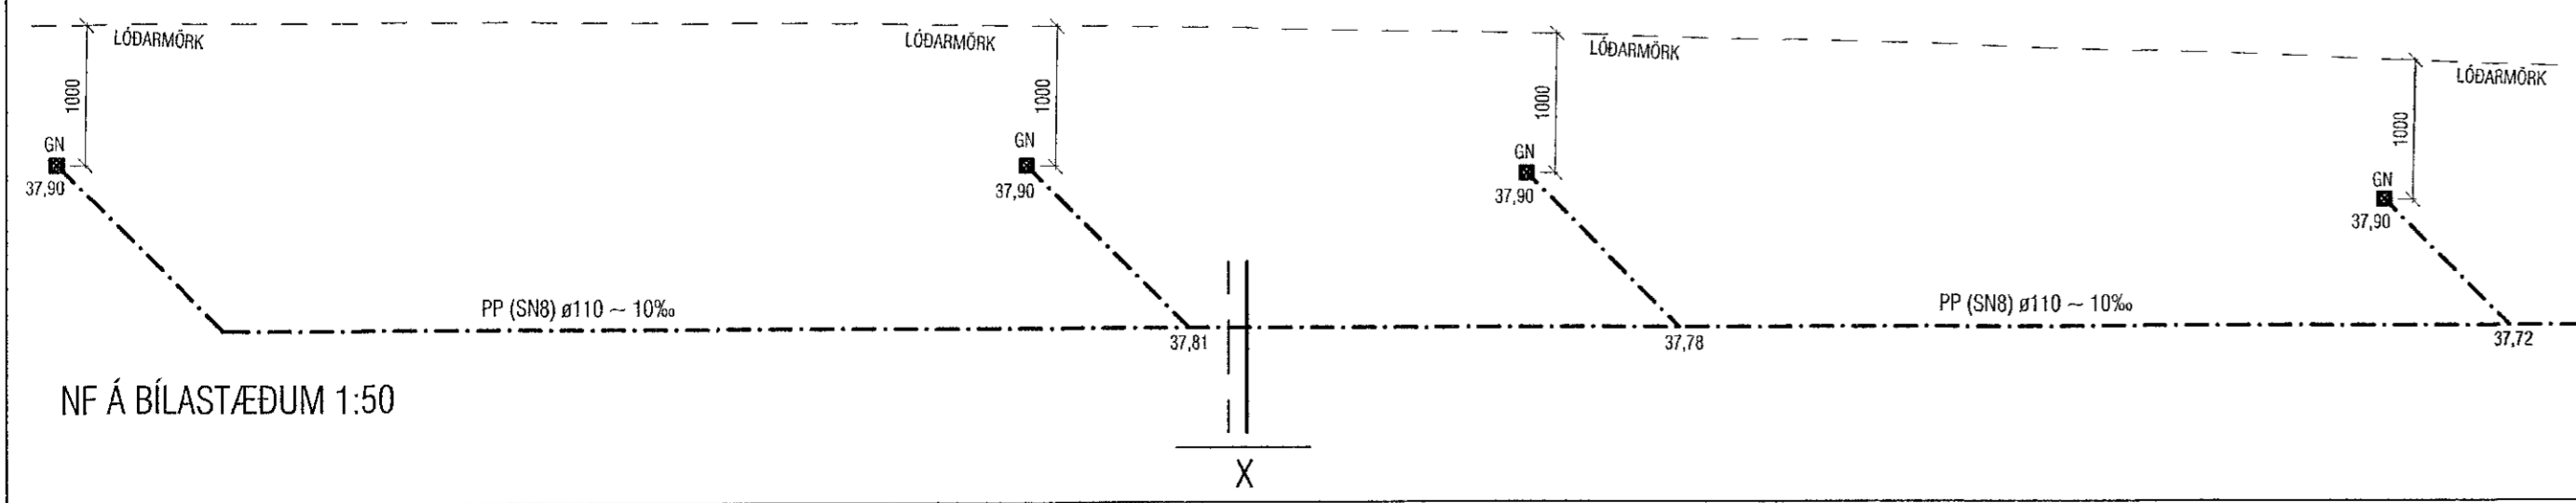

PVK:
Fylla skal grýfluna í 3 lögum með einokna efni.
Stærð 1,5m*1,5m.
Ofan á þökgrýfluna skal setja slúðik.

VEKTOR
- hönnun og ráðgjöf -
Sóluvíða 3, 108 Pvk, s. 554-6650 / 897-5363

Móbergsskard 8, Hafnarfjarðarbær

Grunnlagirnir
Grunnmýnd og Afstöðumynd

Heiti	EFK	Teknað	EBHO	Felku nr.
Dagsetning	03.10.2022	Mín.	1:50	L-02

Sigurður Hafsteinsson kt. 000859-7749
Byggingstækniáskilningur
Netfang: sigurdur@vektor.is
Samþykkt hönnuð

Samþykkt aðhöfðuð / samráðningarmálar:
Sólu Brynjarsson
Kt. 090982-3549