
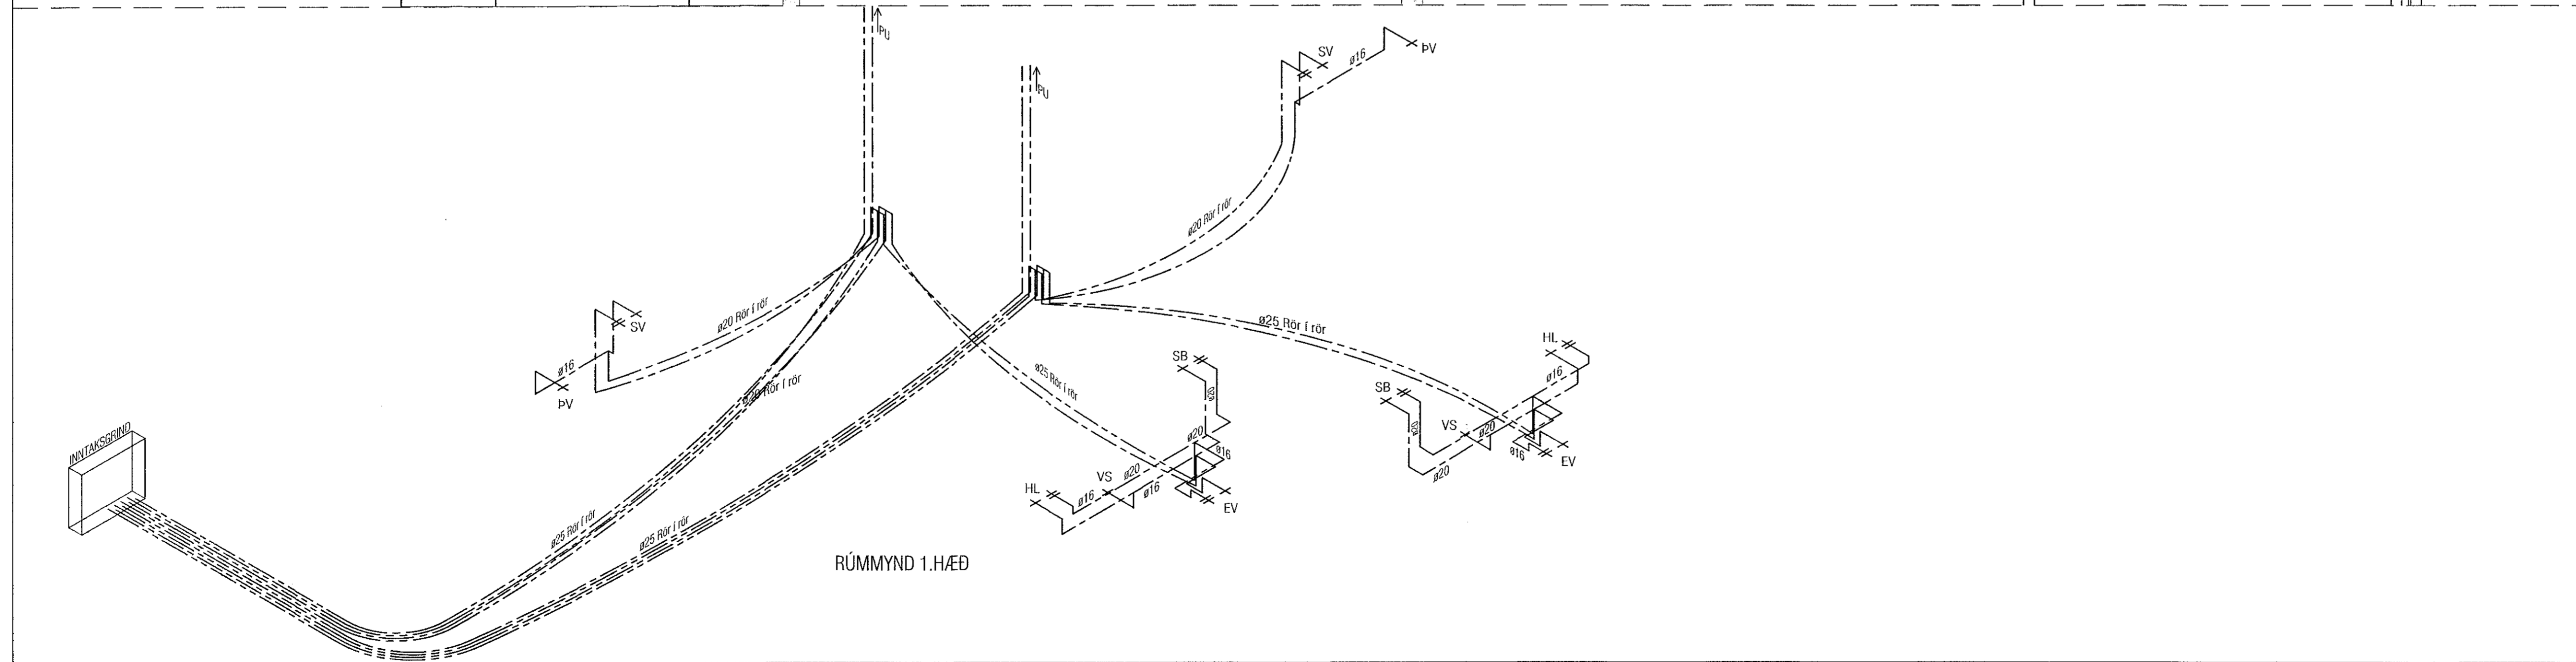


Ótgáfa	Lýsing	Dags.
A	Inntök færð í Inntaksrymi	01.12.22
-		
-		
-		
-		

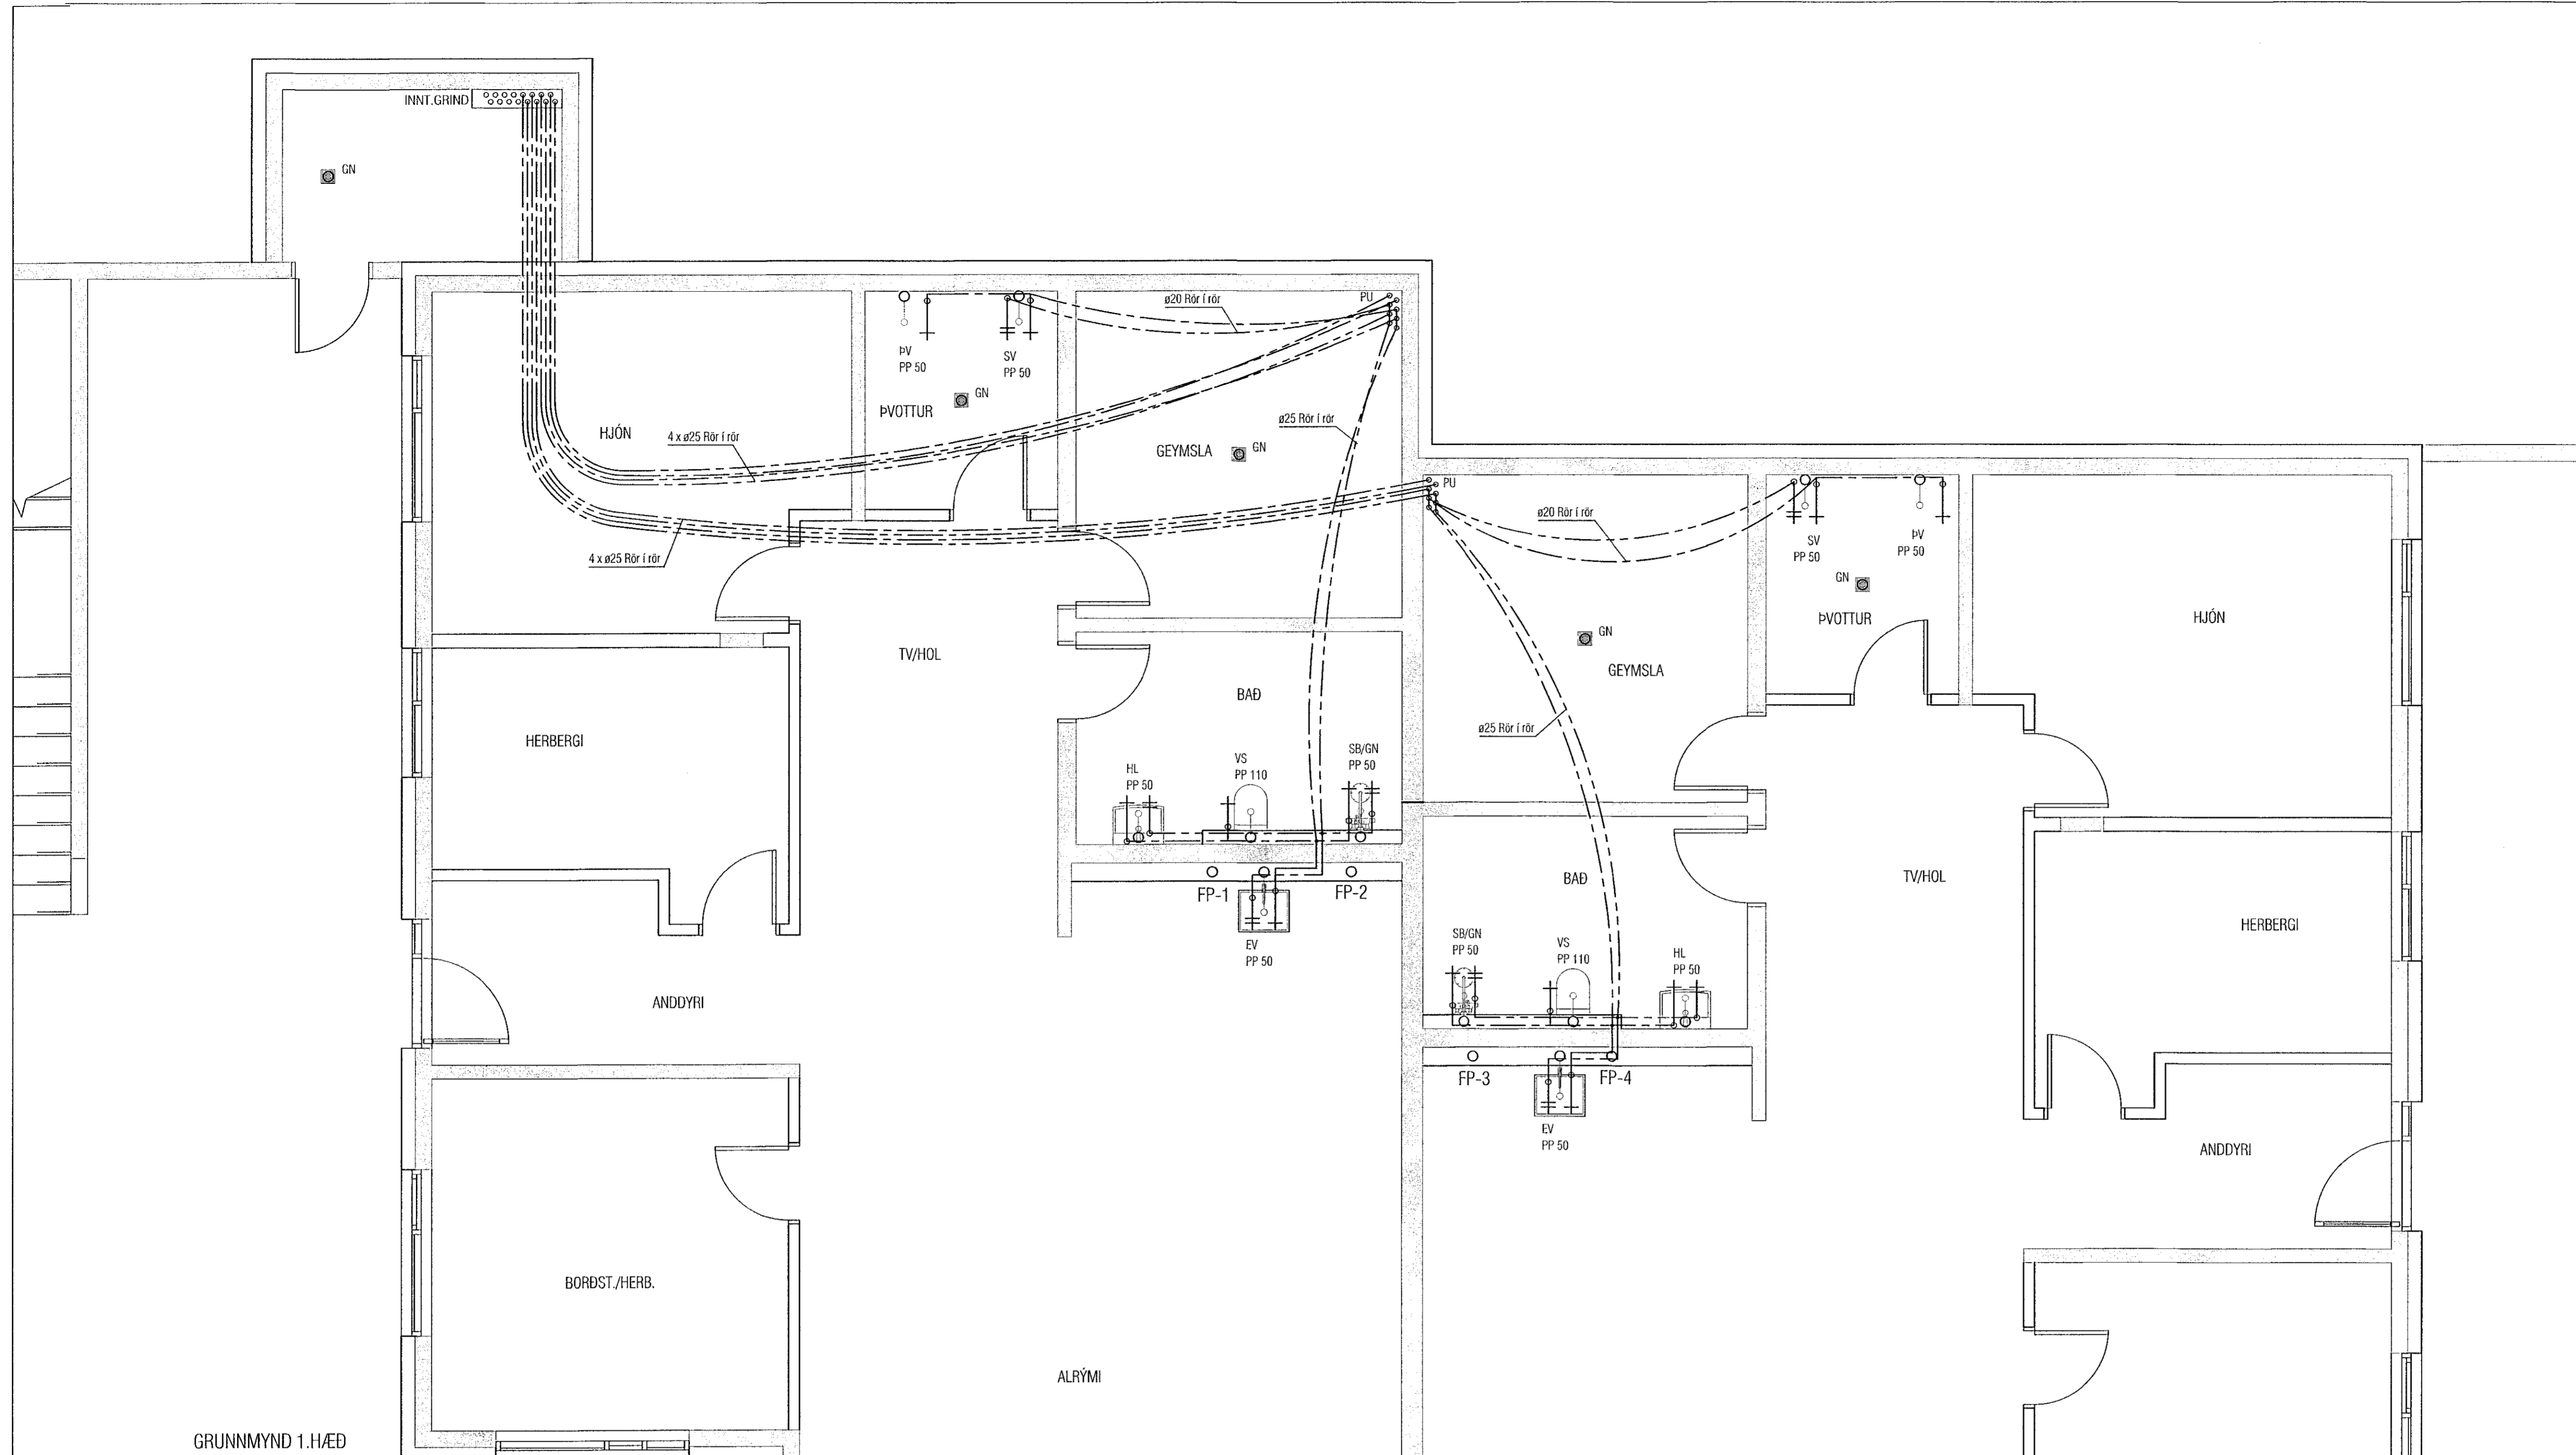

VEKTOR
- hönnun og ráðgjöf -
Síðumúla 3, 108 RVK, sí: 554 6650 / 987 5363

Móbergsskarð 8, Hafnarfjarðarbær

Neyslulagnir
Grunnmynd 1.hæð

Höfundur	EHK	Tekudag	EBHD	Tekn.n.
Sigurður Halsteinnsson kt. 030859-7749		01.12.2022	Mhv. 1:50	L-201

Byggingarfulltrúinn í Hafnarfirði
Mólinn Ágústsson
Sími: 090982-3549