



Loftfræsisskipta með varmaendurnýtingu t.d. Domek R 300 V C8 - L
 Inn í skáp með Hljófgildrum, Innblástur 75 V/s, Útsög 75 V/s
 *Stútur E tengist með 75mm banka fyrir ofan framhlið samstæðu og sér um útsög frá Geymstu 10 V/s

Loftfræsisskipta með varmaendurnýtingu t.d. Domek R 300 V C8 - L
 Inn í skáp með Hljófgildrum, Innblástur 75 V/s, Útsög 75 V/s
 *Stútur E tengist með 75mm banka fyrir ofan framhlið samstæðu og sér um útsög frá Geymstu 10 V/s

0102

0101

GRUNNMYND 1.HÆÐ

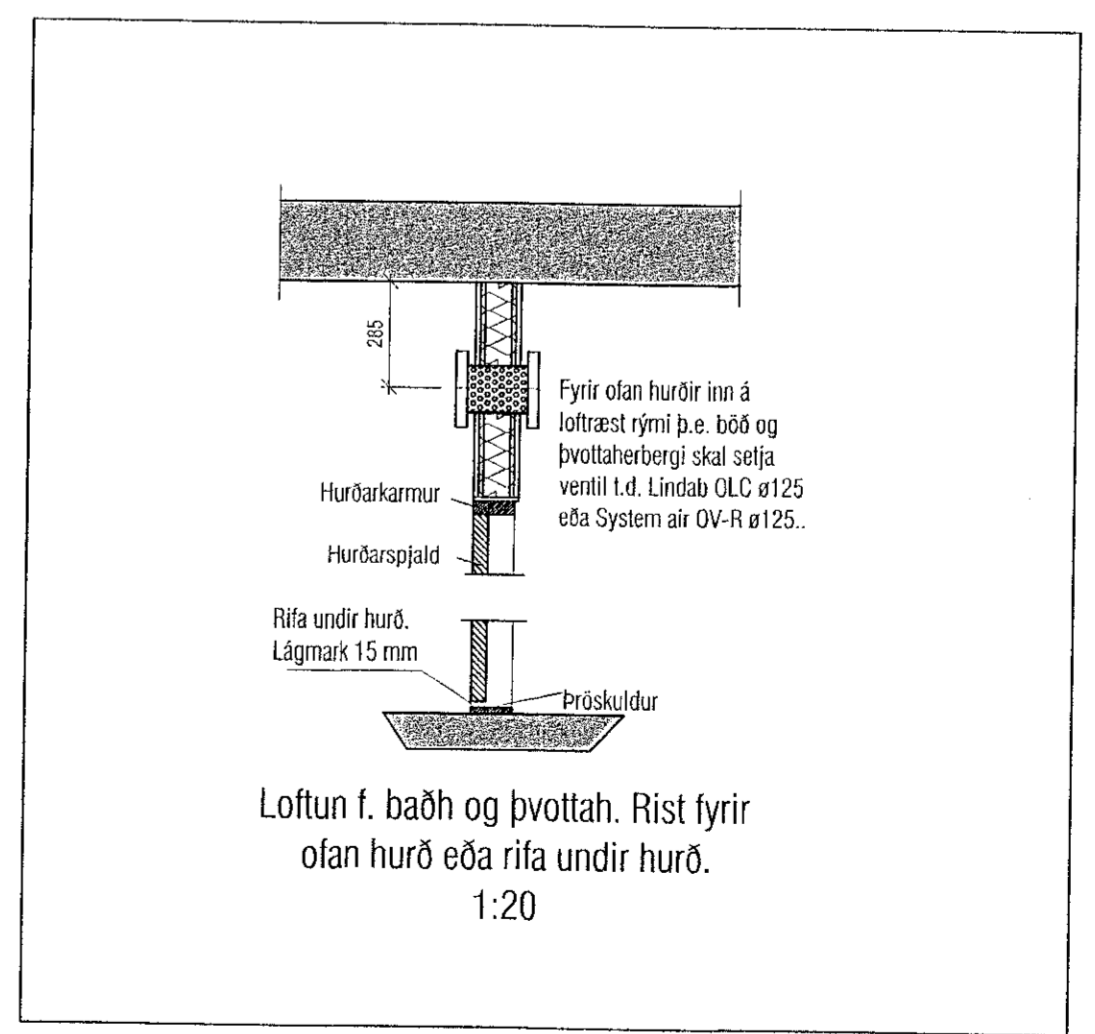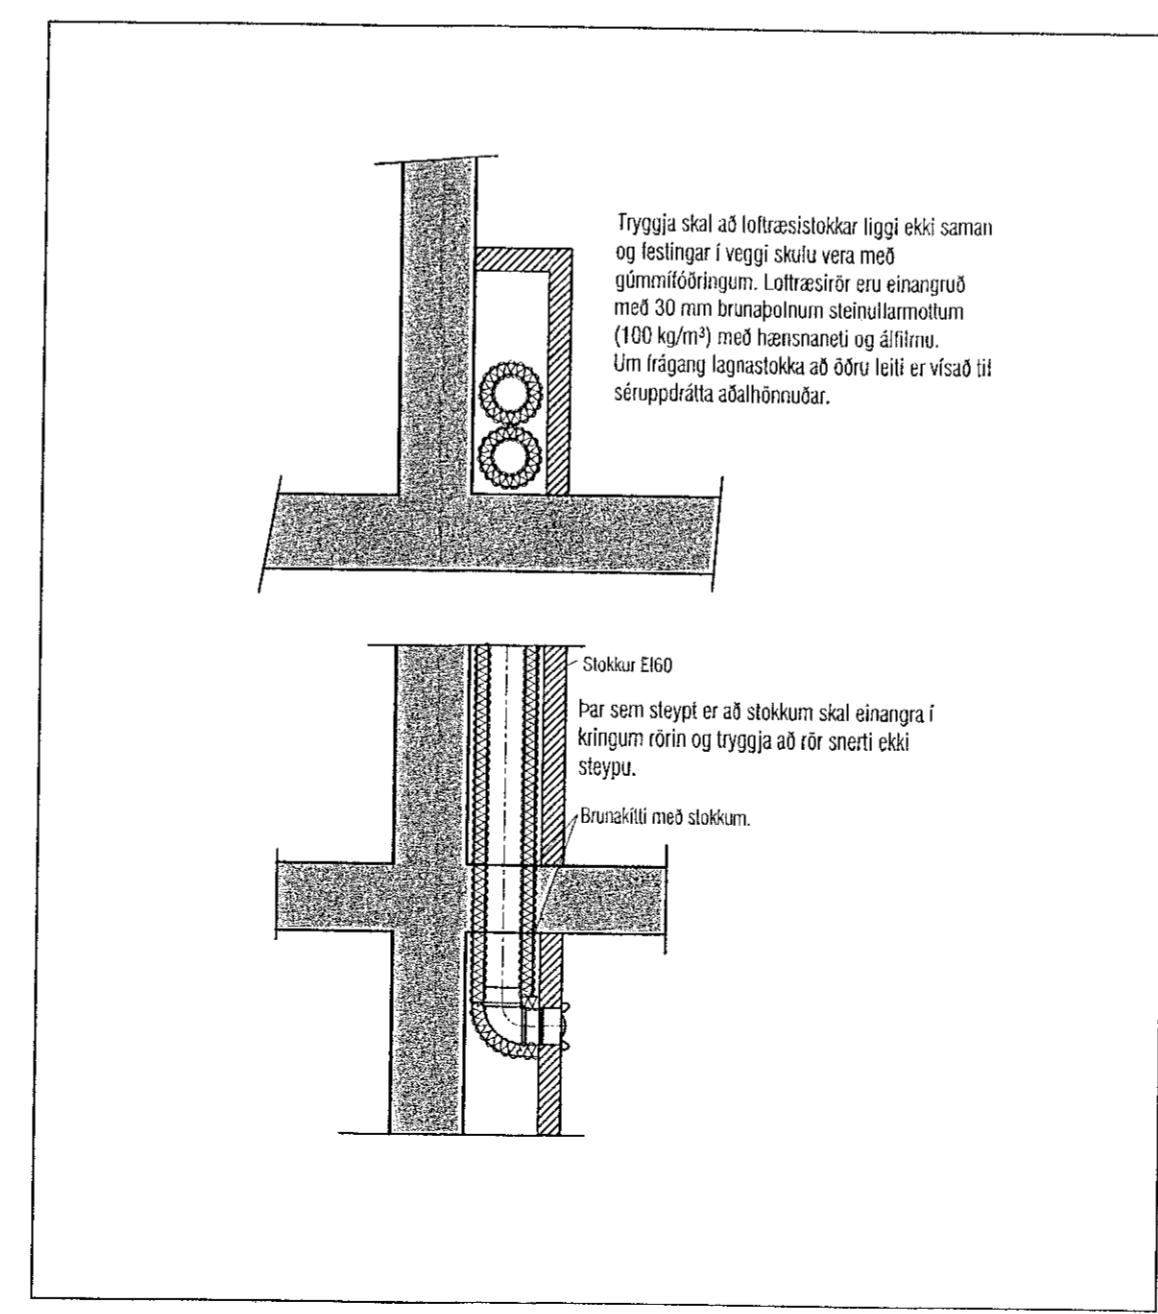

Samþykkt þann
 8. DES. 2022
 Byggingartillitvinn í Hafnarfirði
 Sölun Pjörmsdóttir

Útgáfa	Lýsing	Dags.
-		
-		
-		
-		
-		

ATH! Þar sem lagnir fara í gegnum brunahólfandi veggi eða plötur skal koma brunabétting. Brunaeinangrun skal koma frá brunaloku að steypu. Rör fyrir fersklöft og útkast skulu rakaeinangruð að samstæðu.

ATH!
 Stærð og nákvæm staðsetning á götum fyrir frárennslis-, neysluvatns- og hitalagnir skal ákvarða í samráði við eiganda og pípara.

VEKTOR
 - hönnun og ráðgjöf -
 Síðumúla 3, 108 Pvk, s: 554-6650 / 897-5363

Móbergsskarð 8, Hafnarfjarðarbær

Loftfræsing
 Grunnmynd 1.hæð

Hannað	EPK/DFJ	Teknað	DFJ	Tekn. nr.
Dagsetning	01.12.2022	Mik.	1:50	L-401

Sigurður Halsteinnsson kt. 030859-7749
 Byggingateknifræðingur
 Netfang: sigurdur@vektor.is
 Síðumúla 3, 108 Pvk

Sölun Pjörmsdóttir

Samþykkt aðhlutun / samþykkingarbréf

Sölun Pjörmsdóttir
 Kt. 090982-3549